


A - veřejná část, hlediště B - jeviště C - sázání jeviště D - schody, dílny E - truhlárna, příjezd F - "truhlárna"

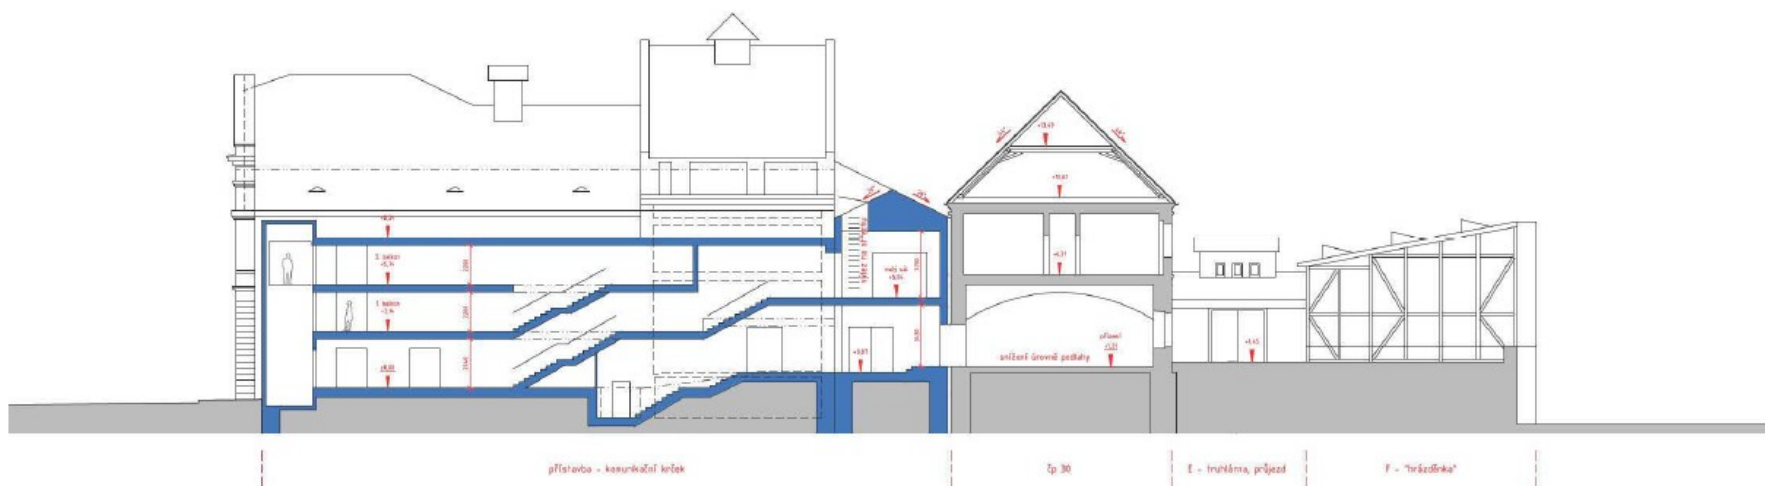

přístavba - konuskační krček čp 30 E - truhlárna, příjezd F - "truhlárna"

ARCHITEKT Ondřej Tuček
U průhonu 26, 170 00 Praha 7



REKONSTRUKCE A DOSTAVBA MĚSTSKÉHO DIVADLA ŽATEC
ARCHITEKTONICKÁ STUDIE
červenec - listopad 2018

21 Řezy a, b
1:250

