



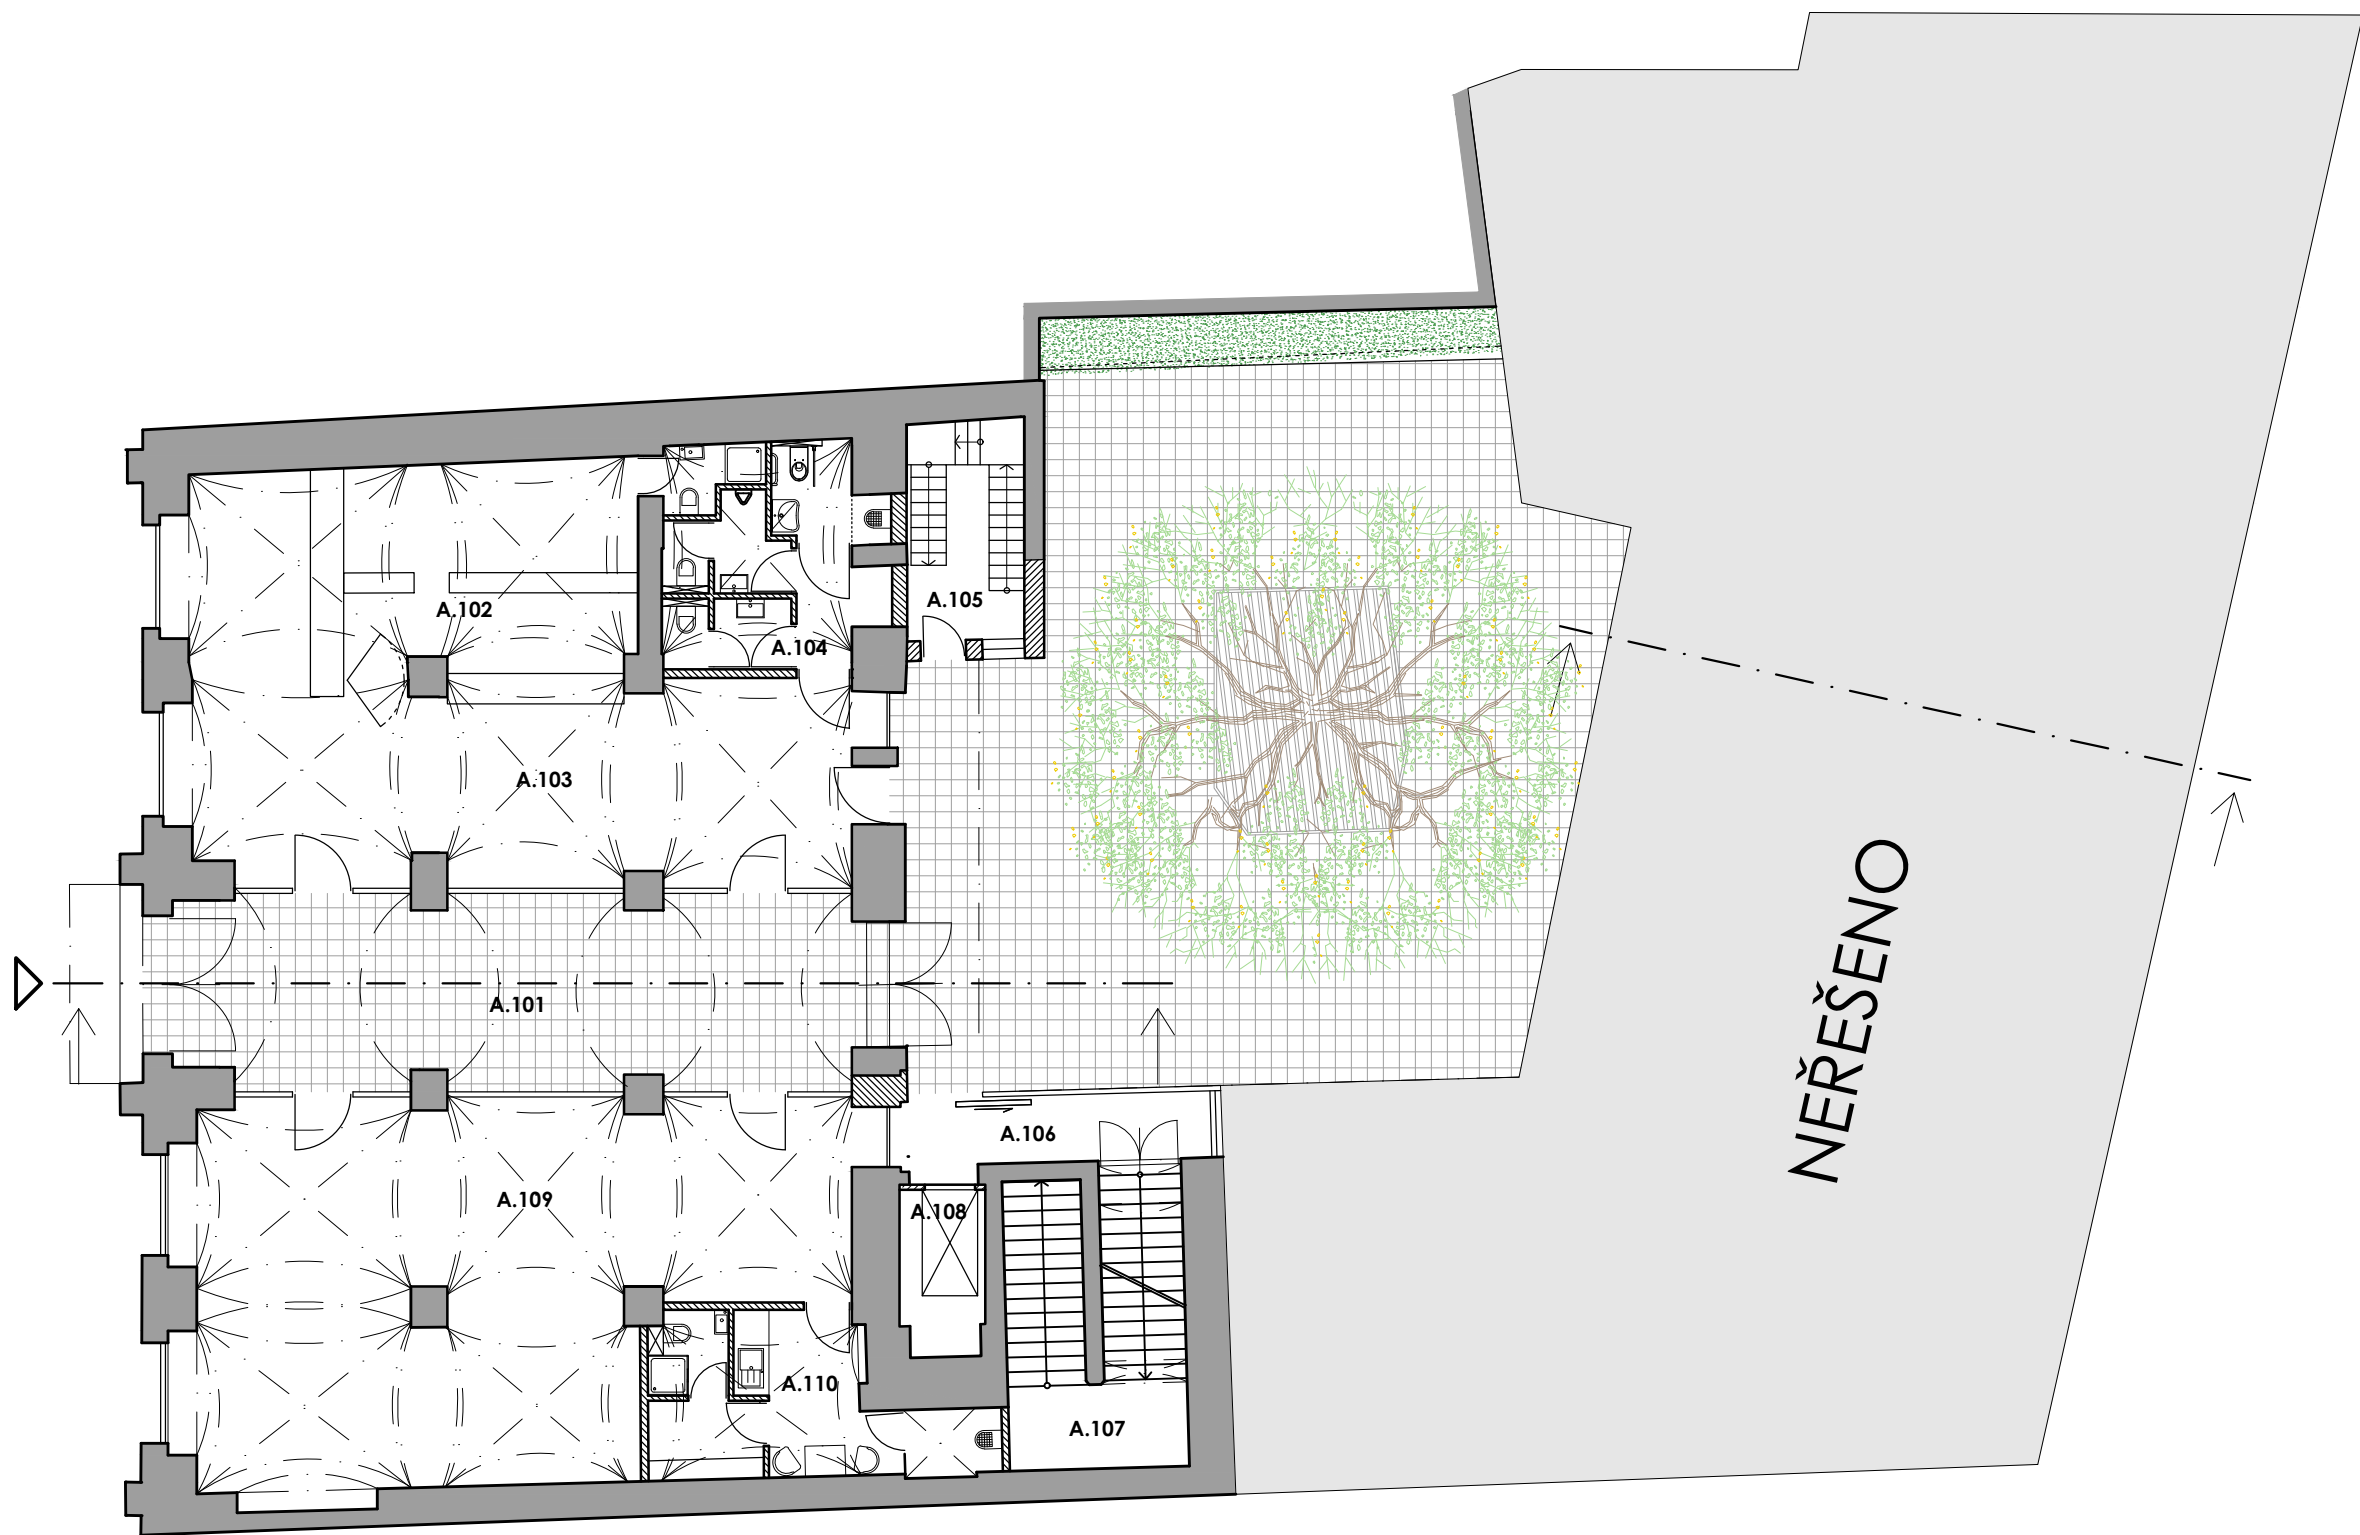

LEGENDA MÍSTNOSTÍ


ozn.	název	výměra
A.101	pasáž	52 m ²
A.102	bar, zázemí	25 m ²
A.103	kavárna	70 m ²
A.104	WC, zázemí	17 m ²
A.105	únikové schodiště	10 m ²
A.106	chodba	9 m ²
A.107	schodiště	20 m ²
A.108	výtah	5 m ²
A.109	obchod	89 m ²
A.110	zázemí	17 m ²
CELKEM BUDOVA A		307 m ²

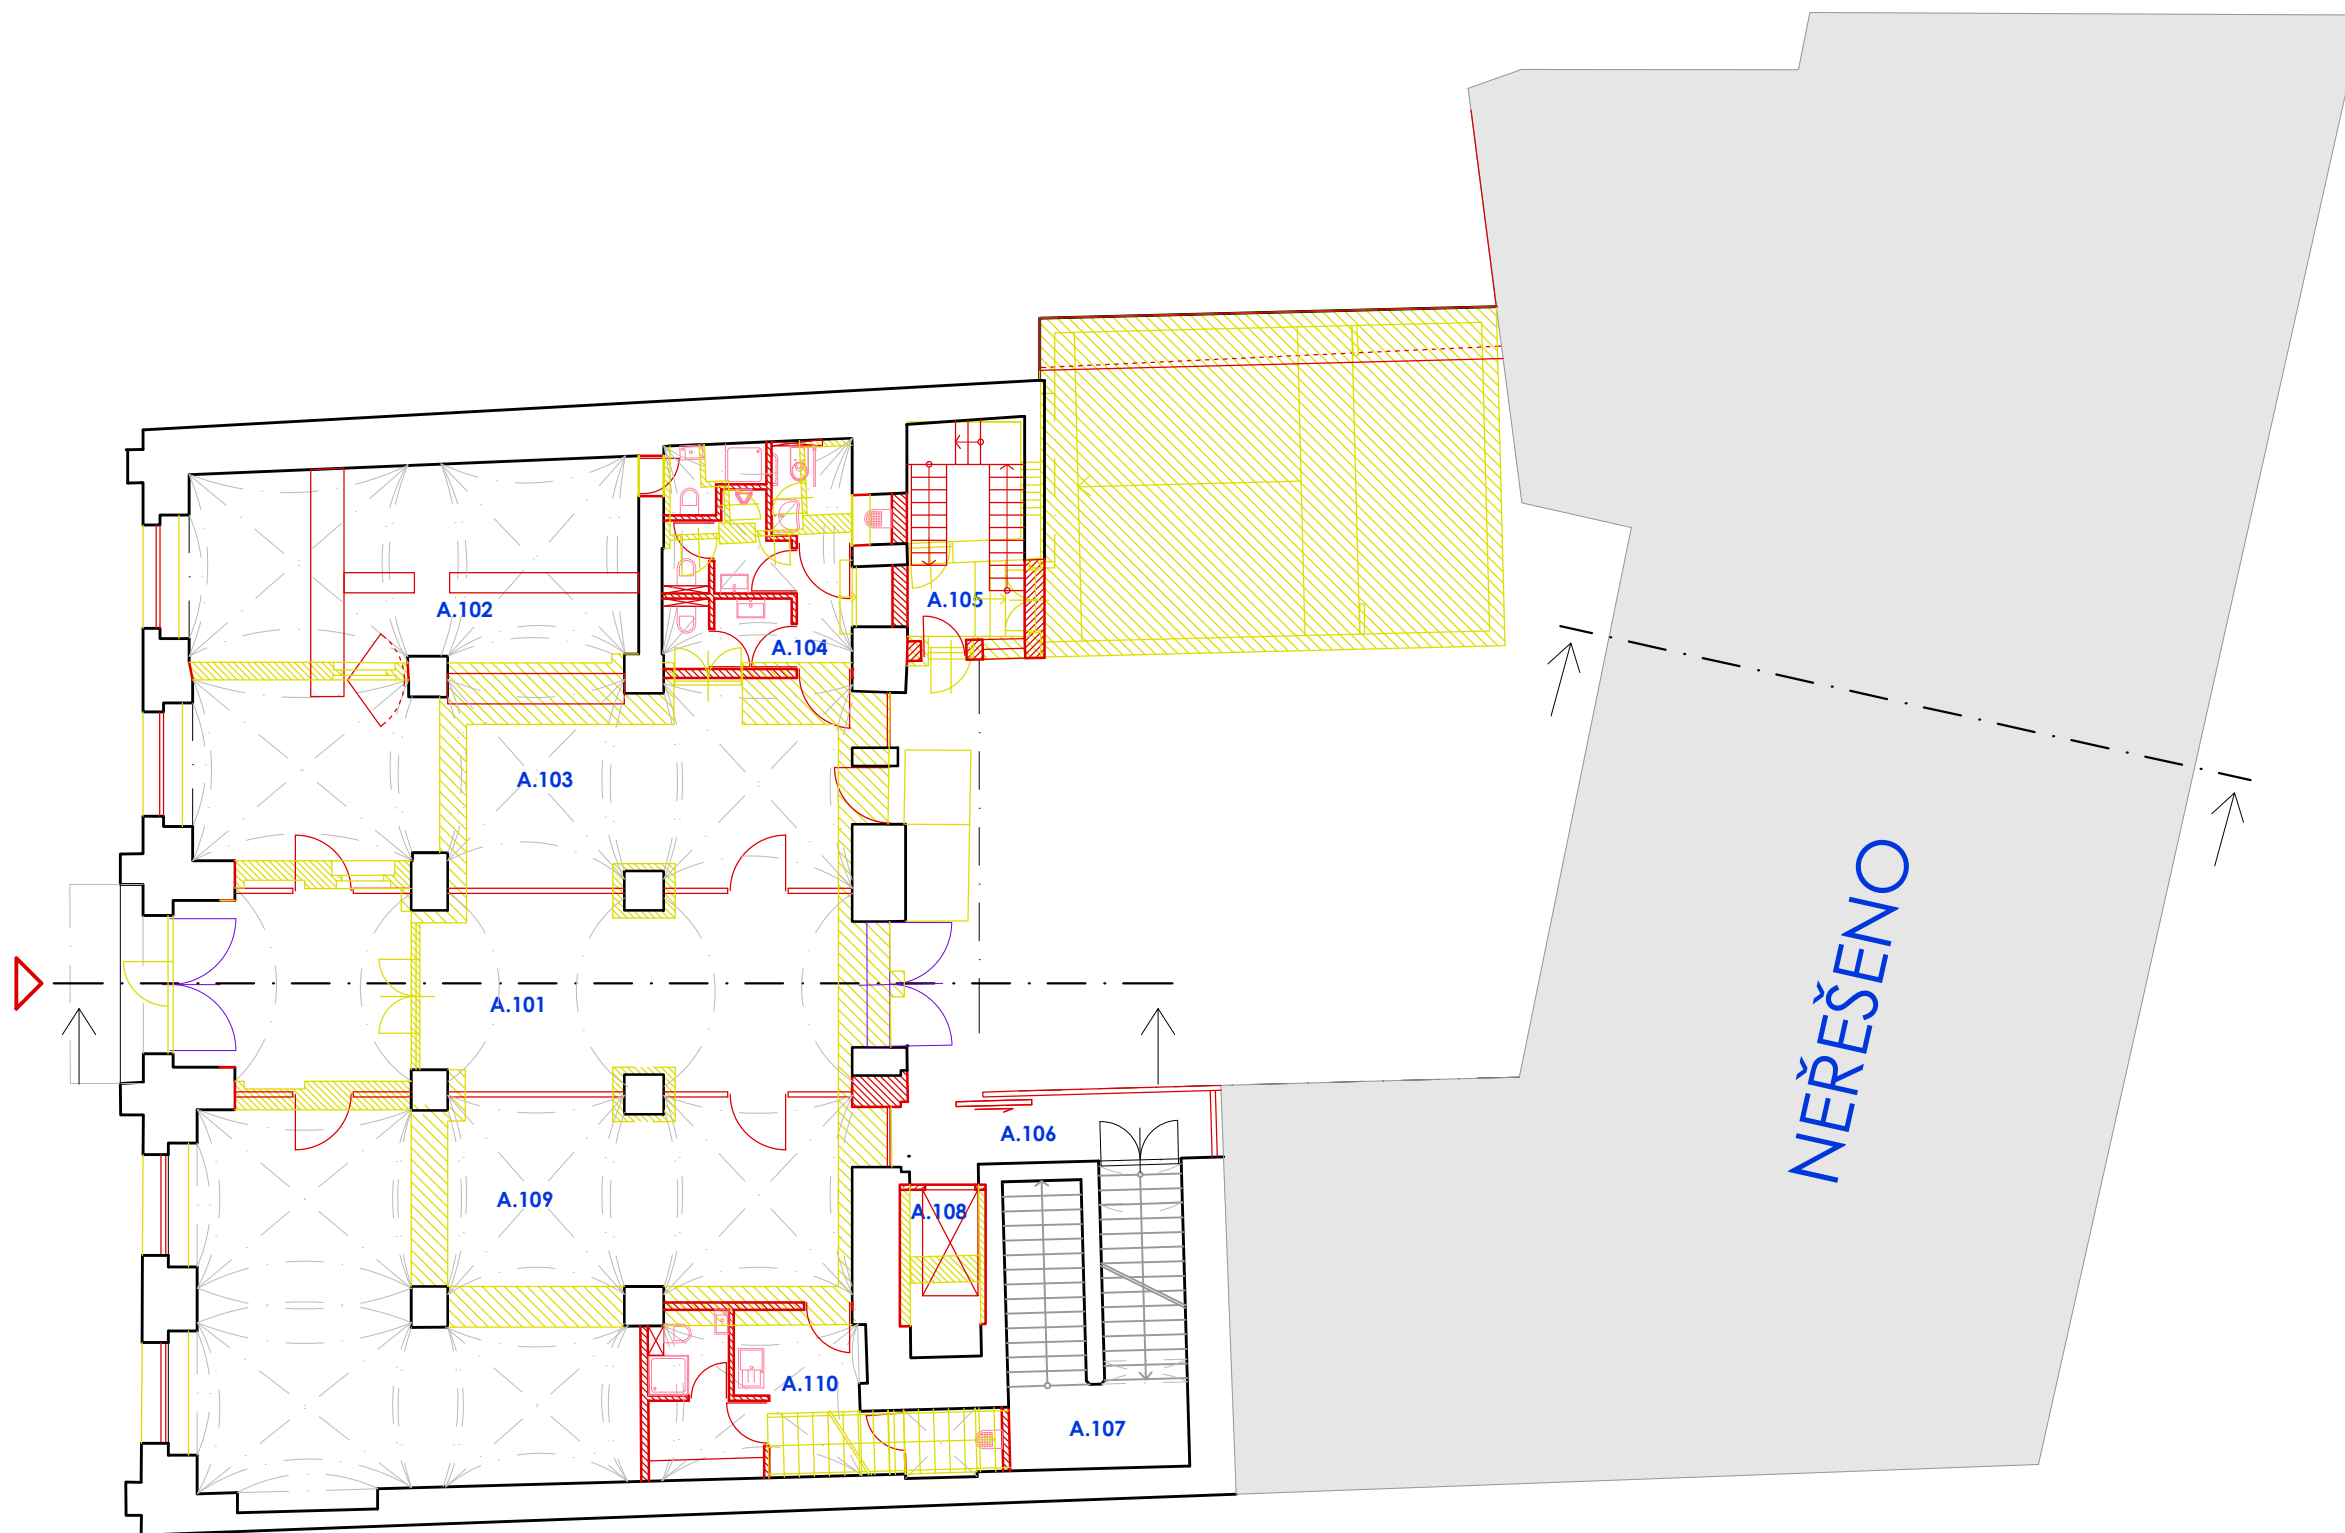

LEGENDA MÍSTNOSTÍ


ozn.	název	výměra
A.101	pasáž	52 m ²
A.102	bar, zázemí	25 m ²
A.103	kavárna	70 m ²
A.104	WC, zázemí	17 m ²
A.105	únikové schodiště	10 m ²
A.106	chodba	9 m ²
A.107	schodiště	20 m ²
A.108	výtah	5 m ²
A.109	obchod	89 m ²
A.110	zázemí	17 m ²
CELKEM BUDOVA A		307 m ²

- bourané konstrukce
- nové konstrukce
- renovace / replika

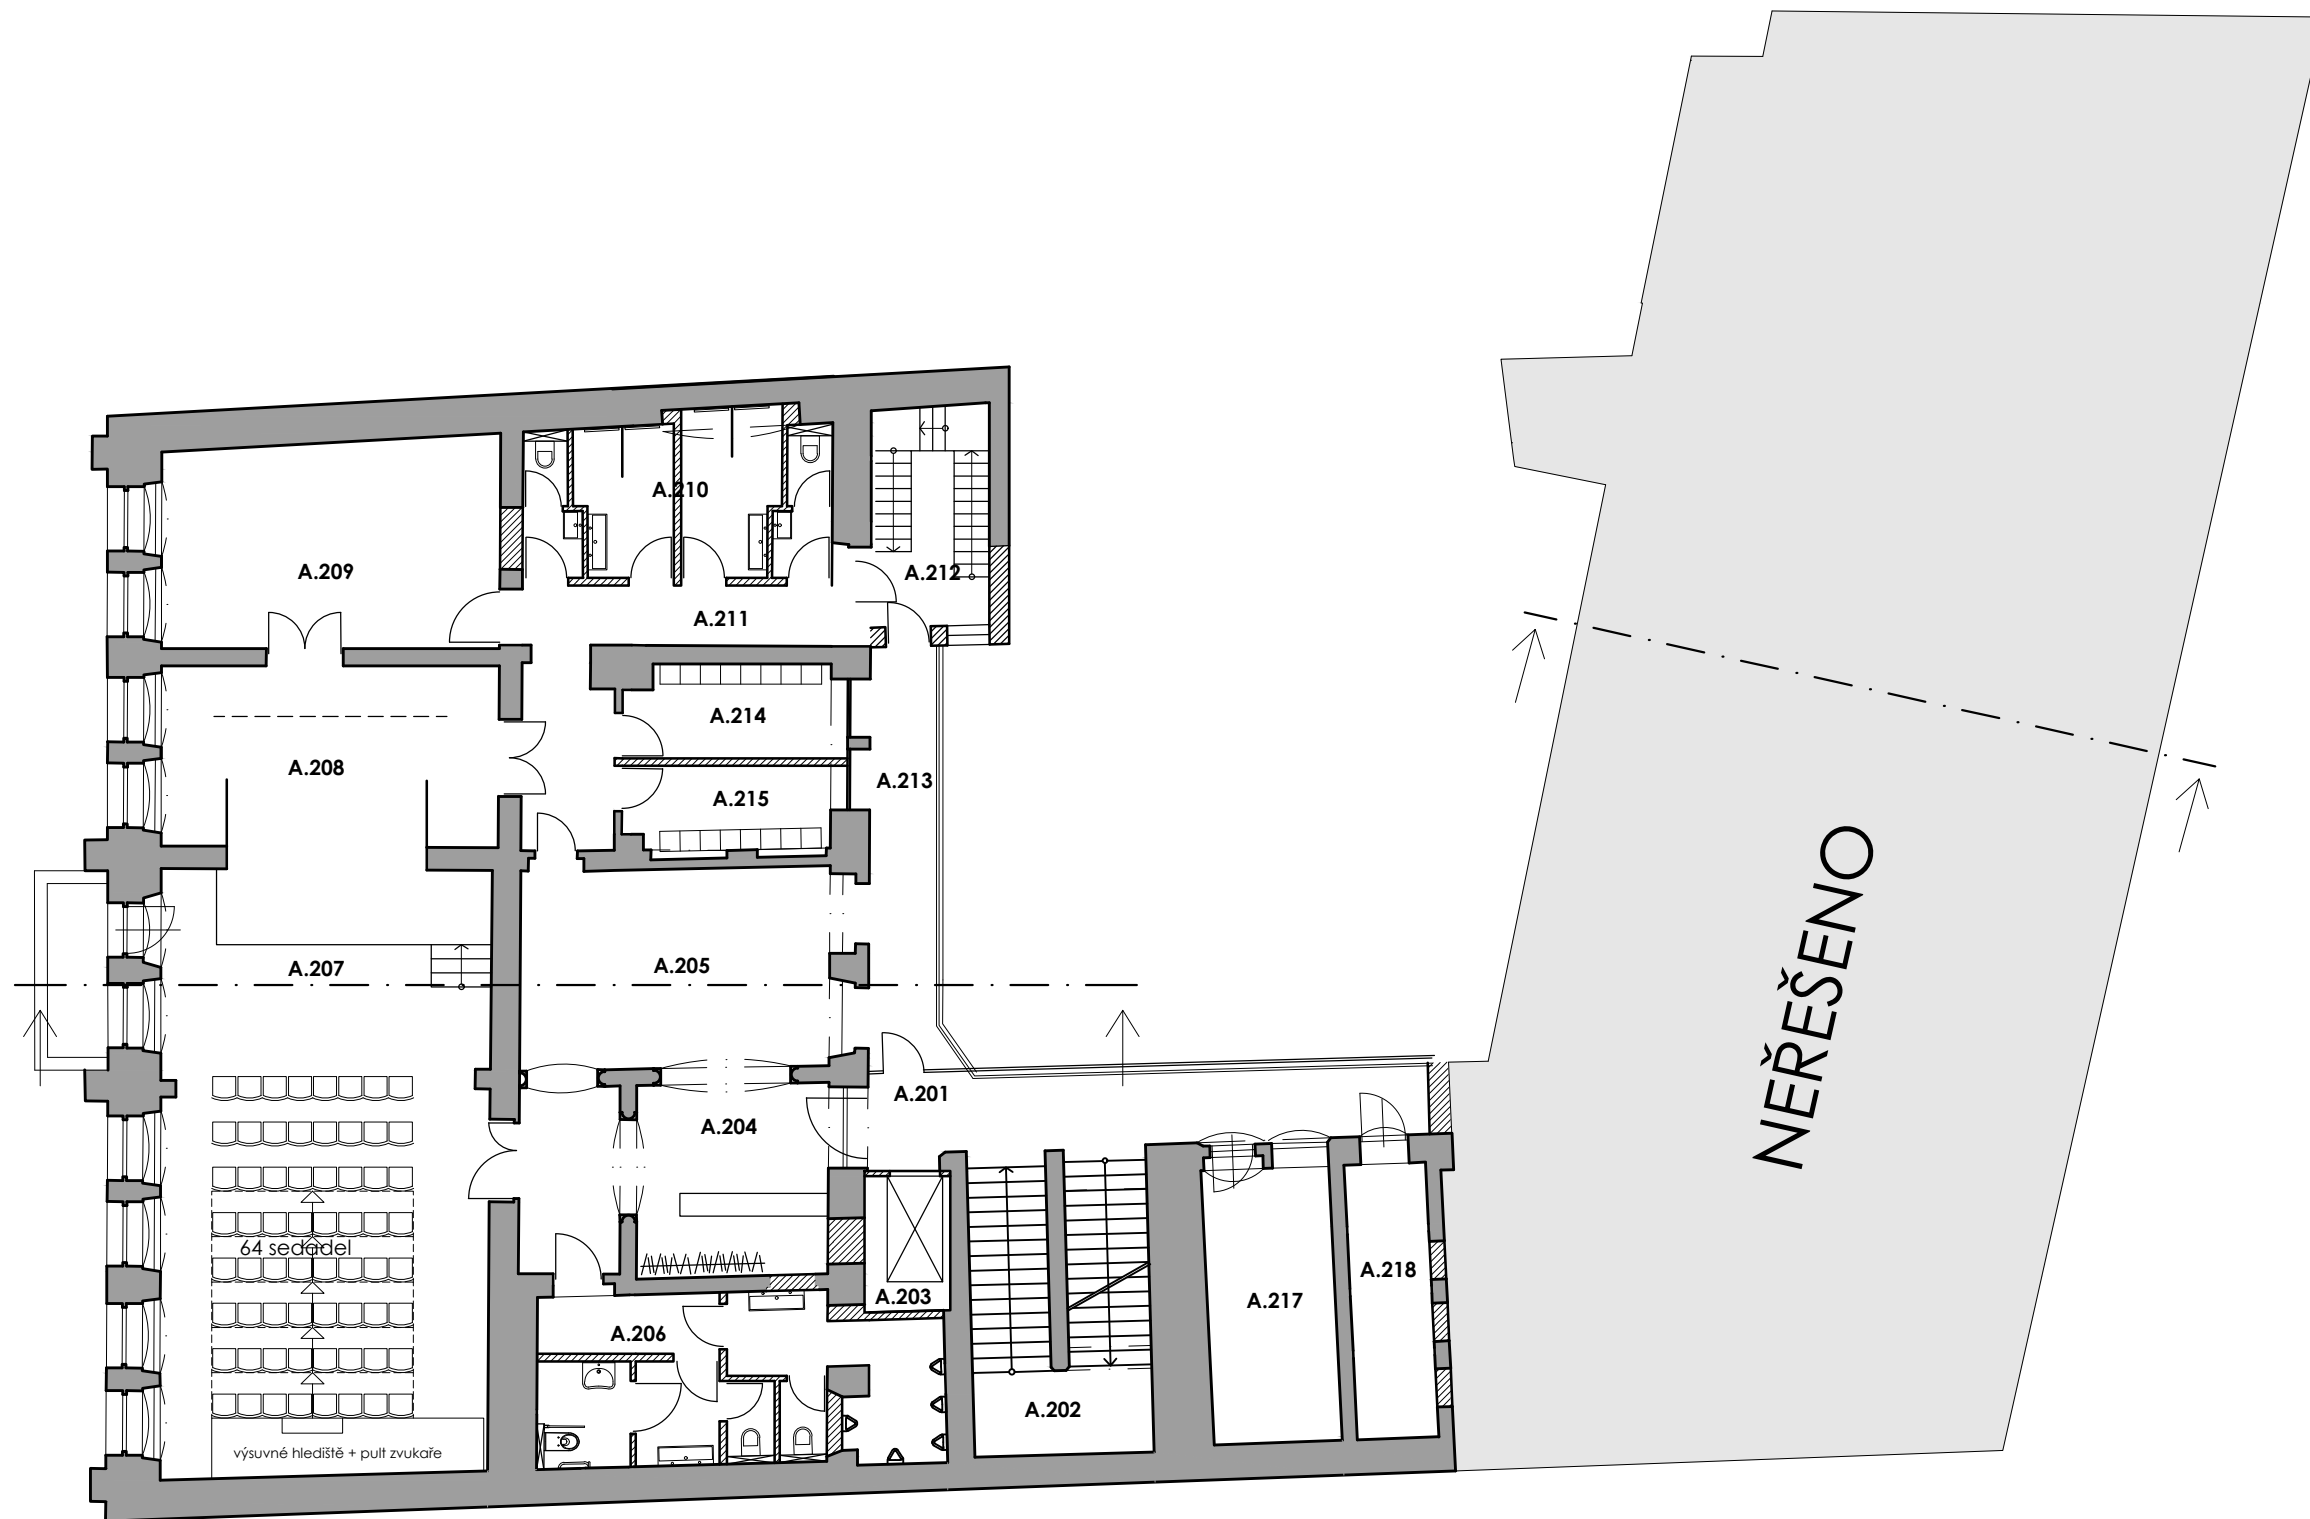

LEGENDA MÍSTNOSTÍ


ozn.	název	výměra
A.201	pavlač	34 m ²
A.202	schodiště	20 m ²
A.203	výtah	5 m ²
A.204	pokladna	23 m ²
A.205	foyer	24 m ²
A.206	WC diváci	24 m ²
A.207	malý sál	79 m ²
A.208	jeviště	24 m ²
A.209	sklad	27 m ²
A.210	WC, sprchy	18 m ²
A.211	chodba	18 m ²
A.212	únikové schodiště	10 m ²
A.213	pavlač	11 m ²
A.214	šatna	8 m ²
A.215	šatna	8 m ²
A.216	bar	30 m²
A.217	sklad	14 m ²
A.218	sklad	8 m ²
CELKEM BUDOVA A		379 m ²

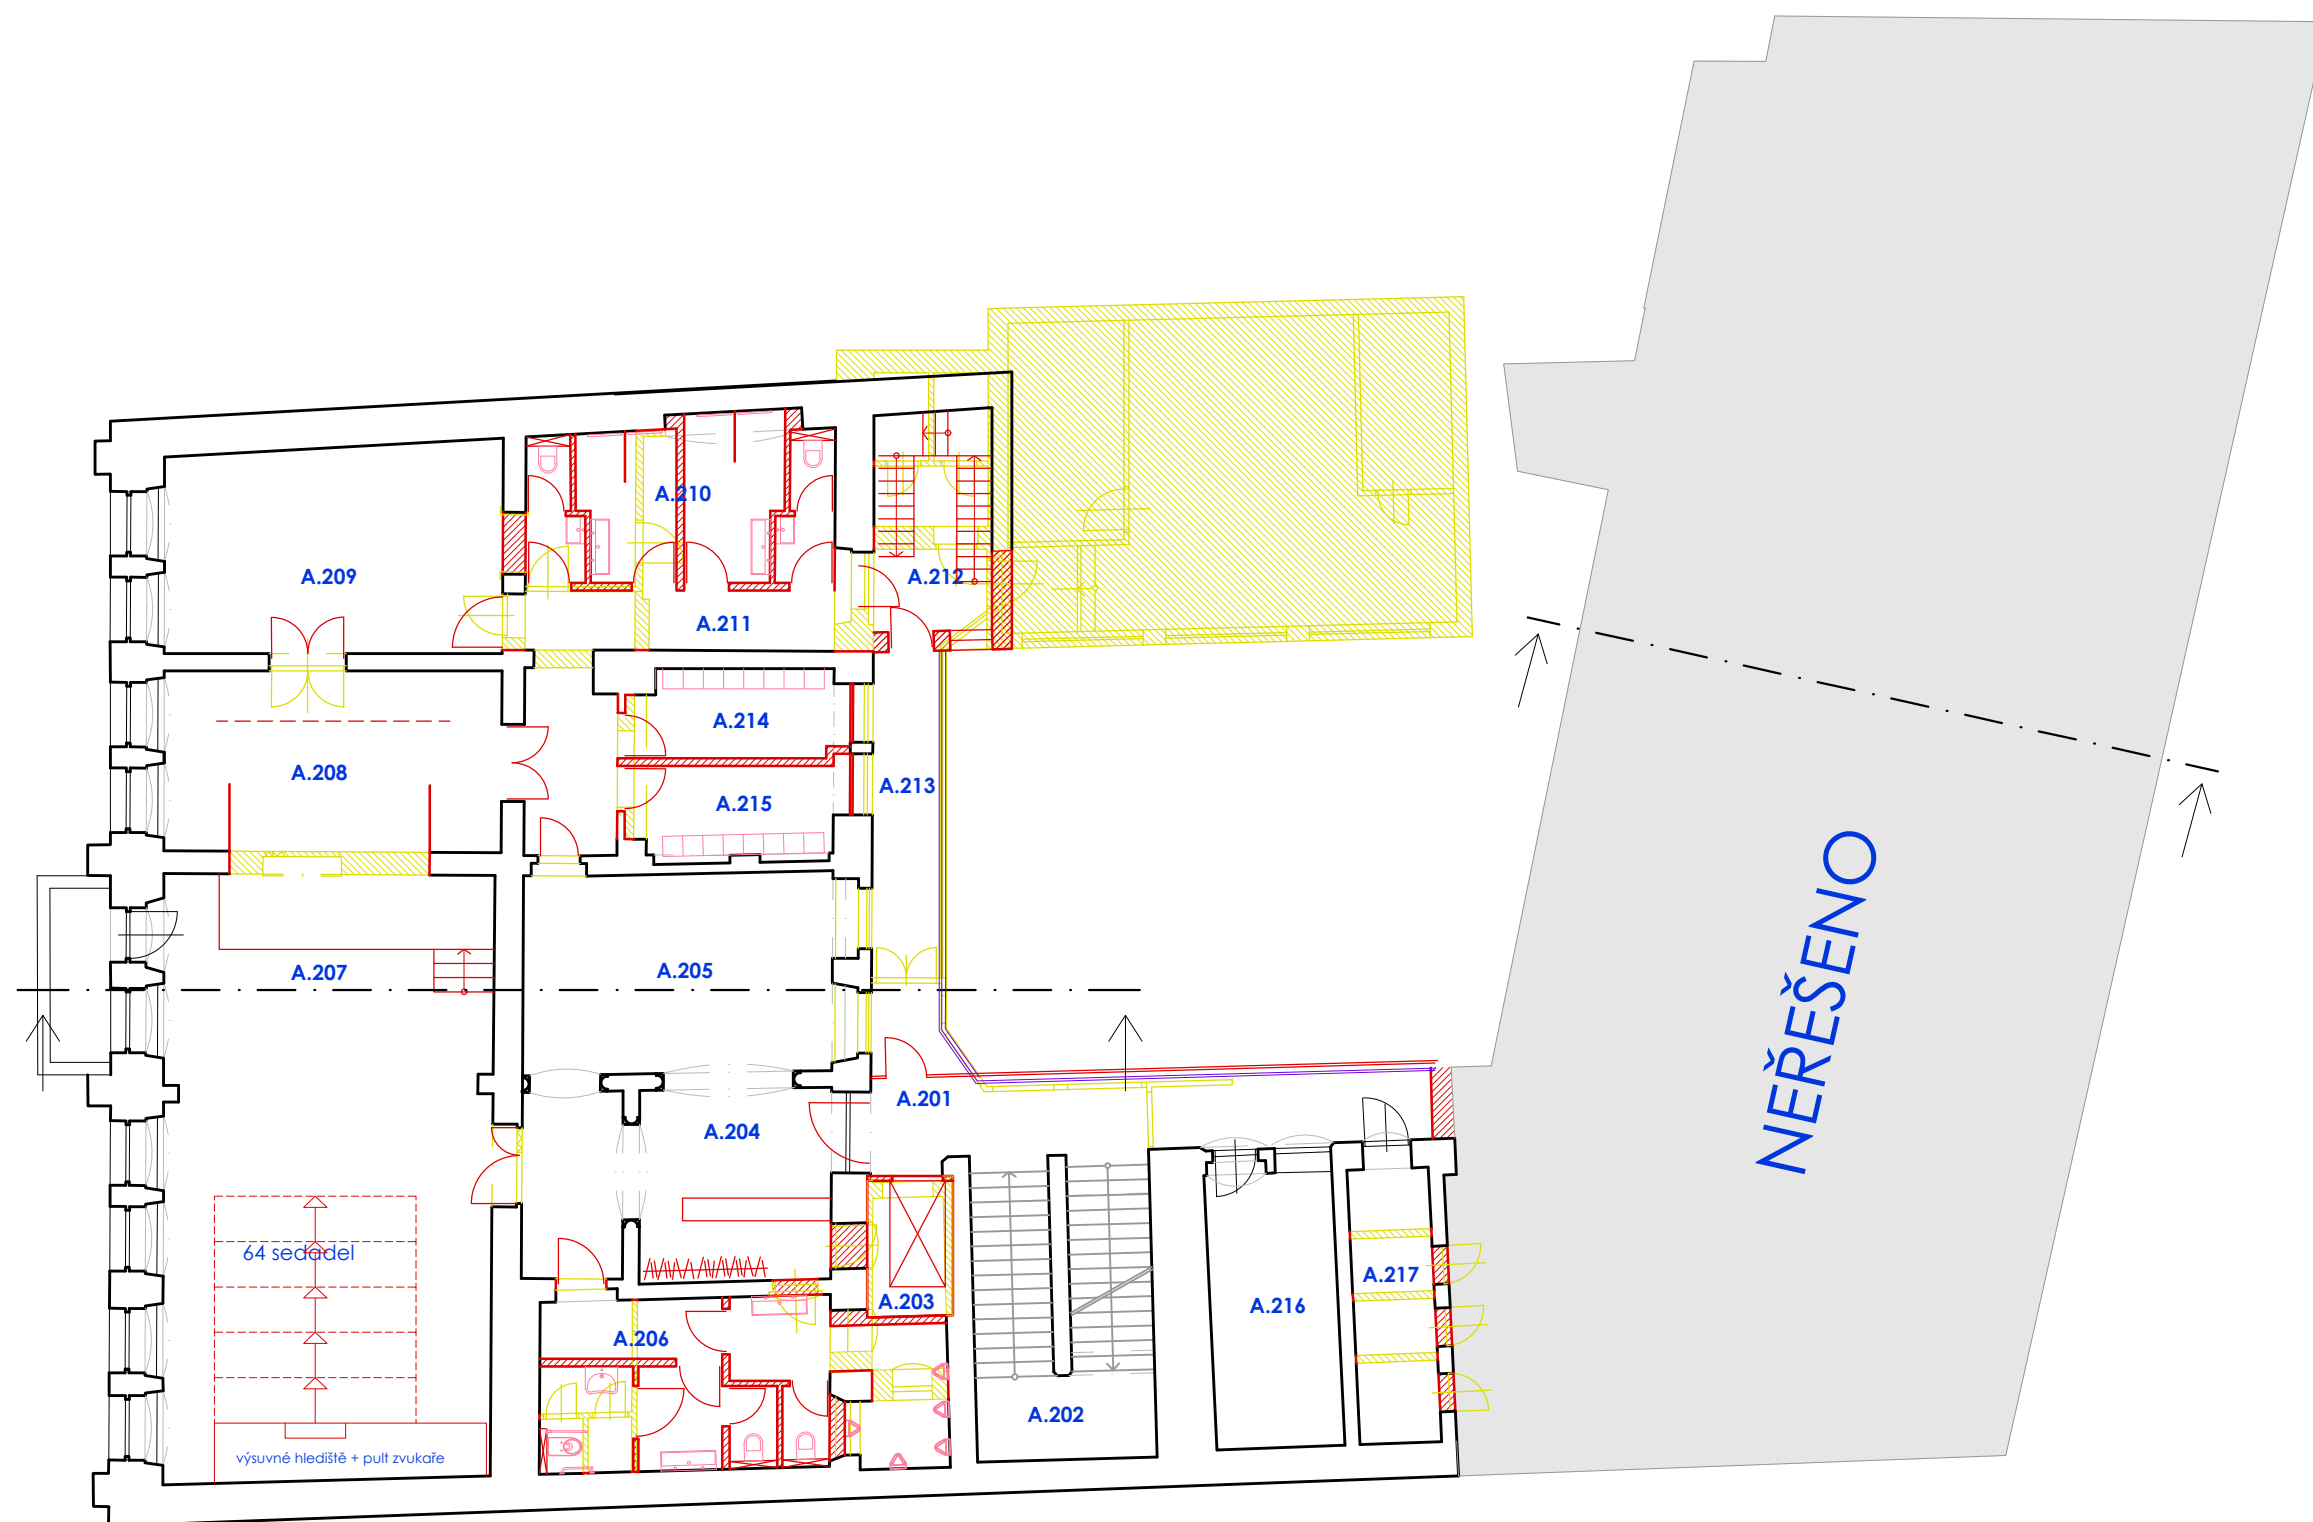

LEGENDA MÍSTNOSTÍ


ozn.	název	výměra
A.201	pavlač	34 m ²
A.202	schodiště	20 m ²
A.203	výtah	5 m ²
A.204	pokladna	23 m ²
A.205	foyer	24 m ²
A.206	WC diváci	24 m ²
A.207	malý sál	79 m ²
A.208	jeviště	24 m ²
A.209	sklad	27 m ²
A.210	WC, sprchy	18 m ²
A.211	chodba	18 m ²
A.212	únikové schodiště	10 m ²
A.213	pavlač	11 m ²
A.214	šatna	8 m ²
A.215	šatna	8 m ²
A.216	sklad	14 m ²
A.217	sklad	8 m ²
CELKEM BUDOVA A		379 m ²

- bourané konstrukce
- nové konstrukce
- renovace / replika

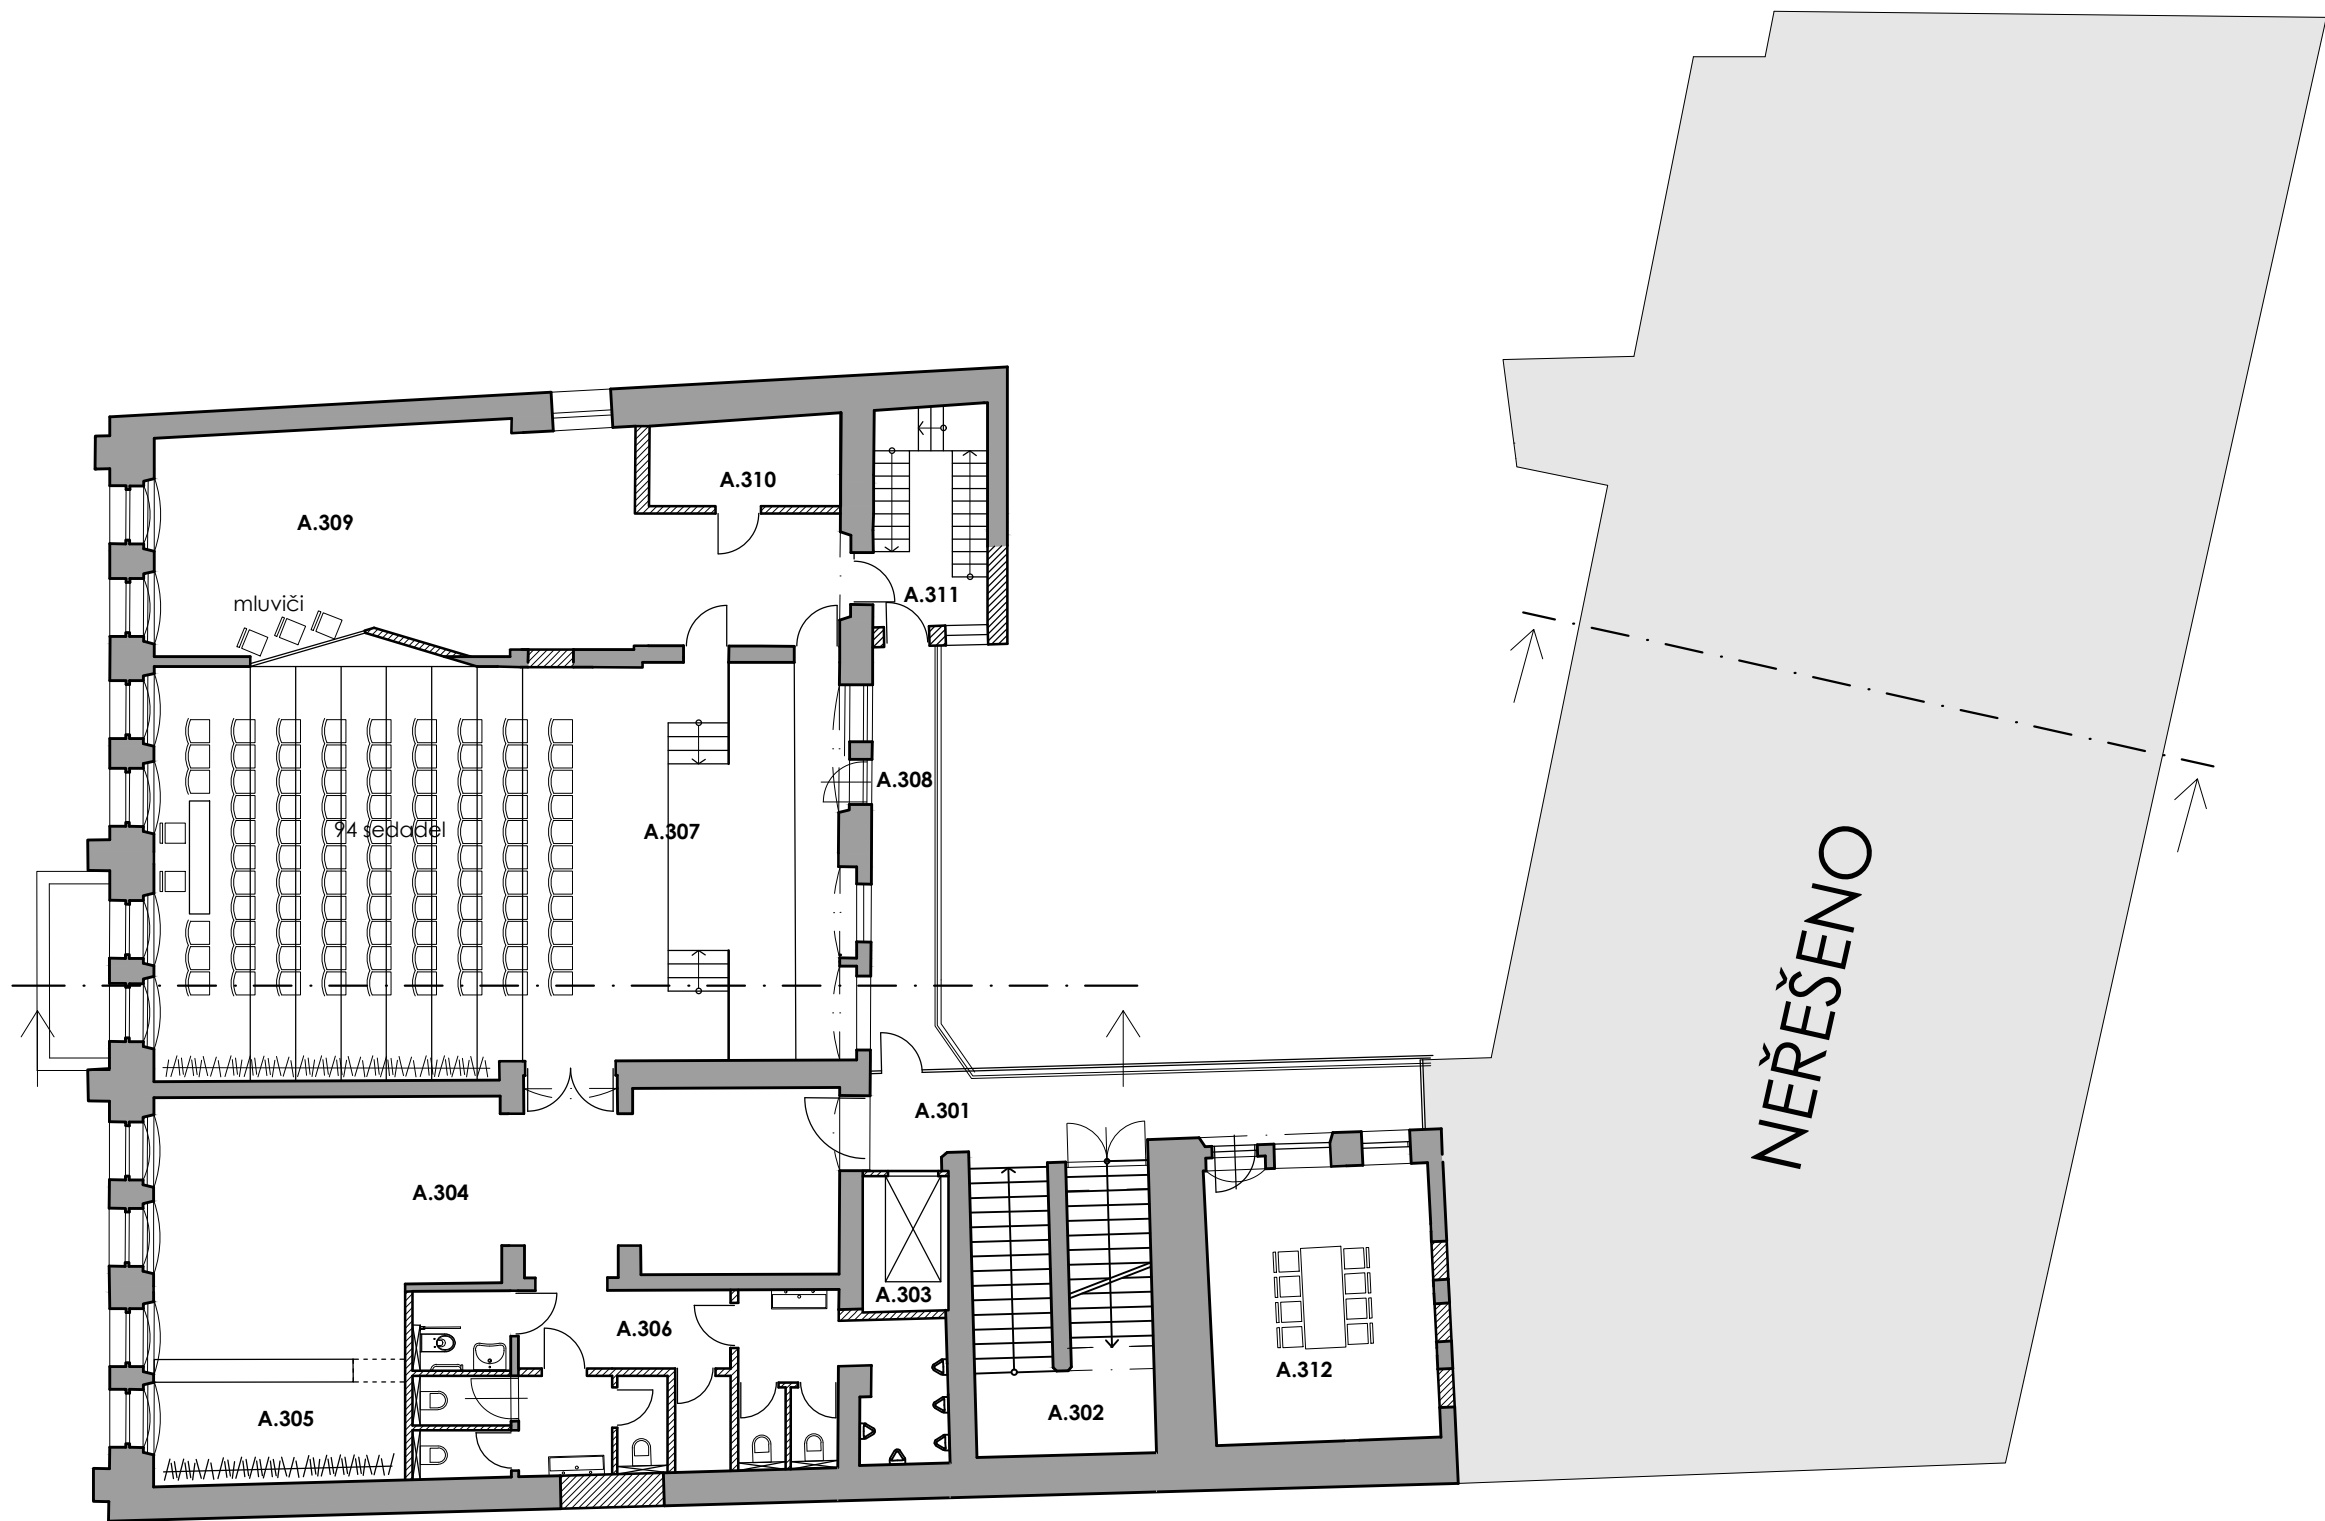

LEGENDA MÍSTNOSTÍ

ozn.	název	výměra
A.301	pavlač	24 m²
A.302	schodiště	20 m²
A.303	výtah	5 m²
A.304	foyer	50 m²
A.305	pokladna	20 m²
A.306	WC diváci	33 m²
A.307	velký sál	111 m²
A.308	pavlač	11 m²
A.309	sklad	65 m²
A.310	strojovna VZT	7 m²
A.311	únikové schodiště	10 m²
A.312	společenská místnost	24 m²
CELKEM BUDOVA A		393 m²

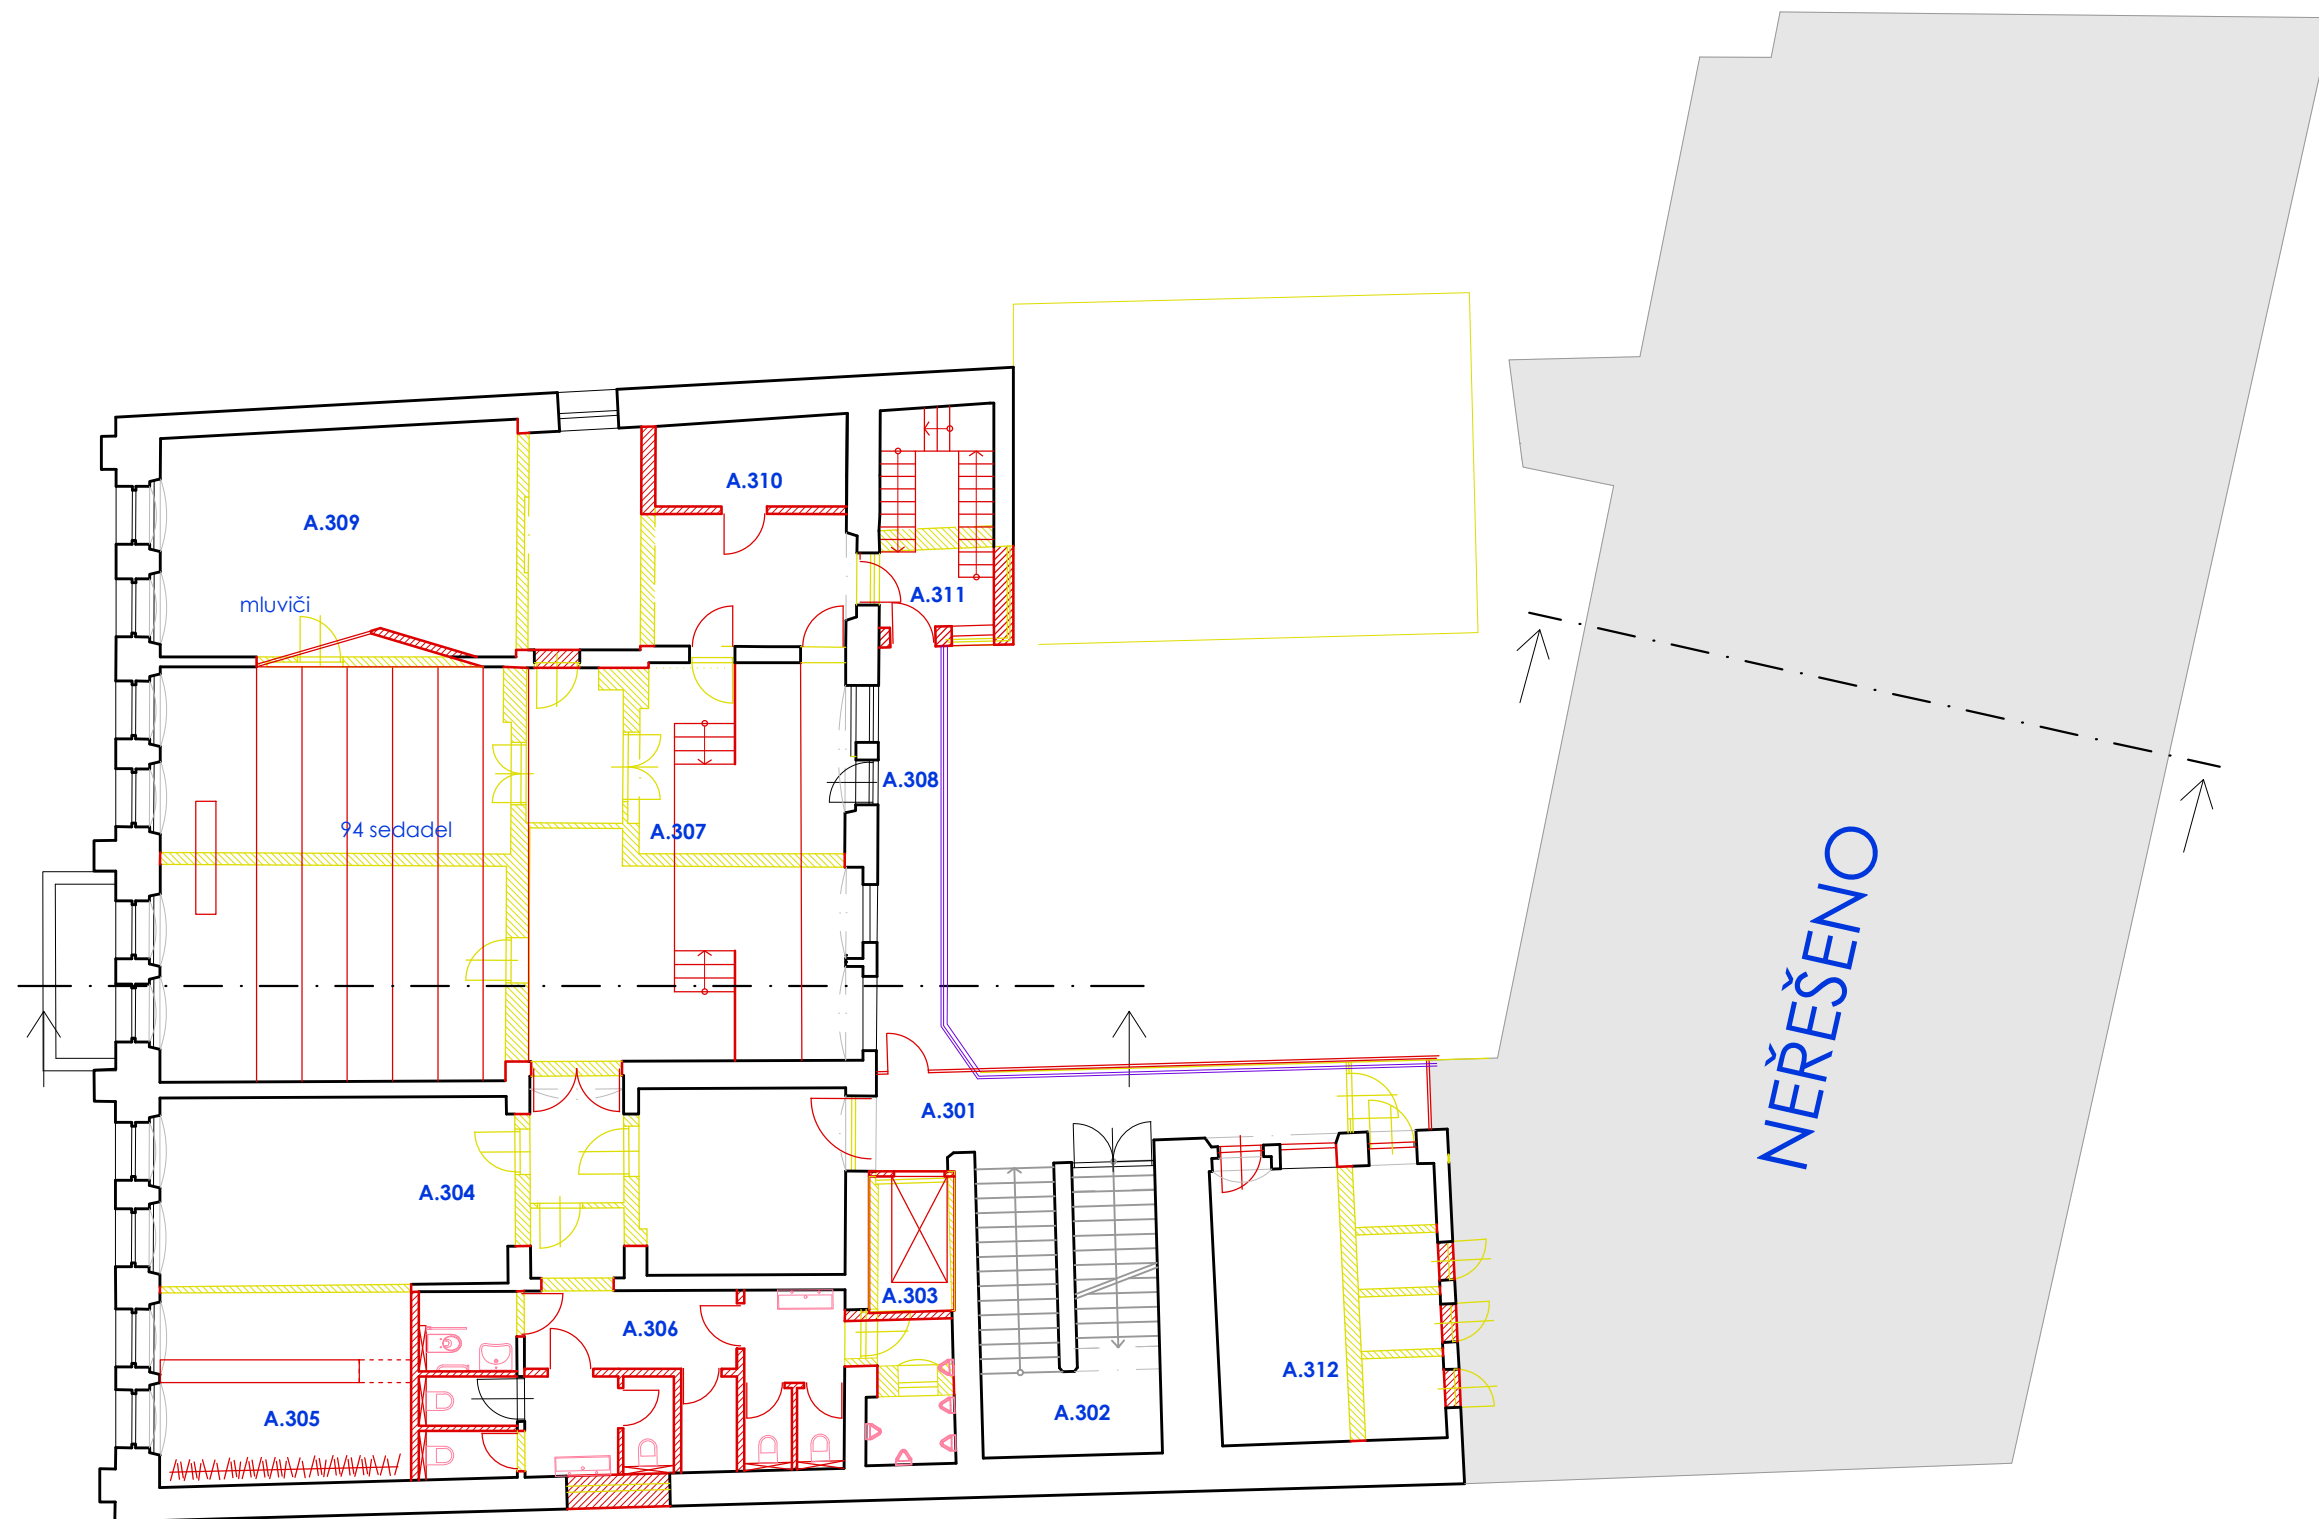

LEGENDA MÍSTNOSTÍ

ozn.	název	výměra
A.301	pavlač	24 m ²
A.302	schodiště	20 m ²
A.303	výtah	5 m ²
A.304	foyer	50 m ²
A.305	pokladna	20 m ²
A.306	WC diváci	33 m ²
A.307	velký sál	111 m ²
A.308	pavlač	11 m ²
A.309	sklad	65 m ²
A.310	strojovna VZT	7 m ²
A.311	únikové schodiště	10 m ²
A.312	společenská místnost	24 m ²
CELKEM BUDOVA A		393 m ²

- bourané konstrukce
- nové konstrukce
- renovace / replika









