
CELKOVÉ DOPRAVNÍ ŘEŠENÍ

M 1:300

Oprava zpevněných ploch v ul. Ostrov, Žatec

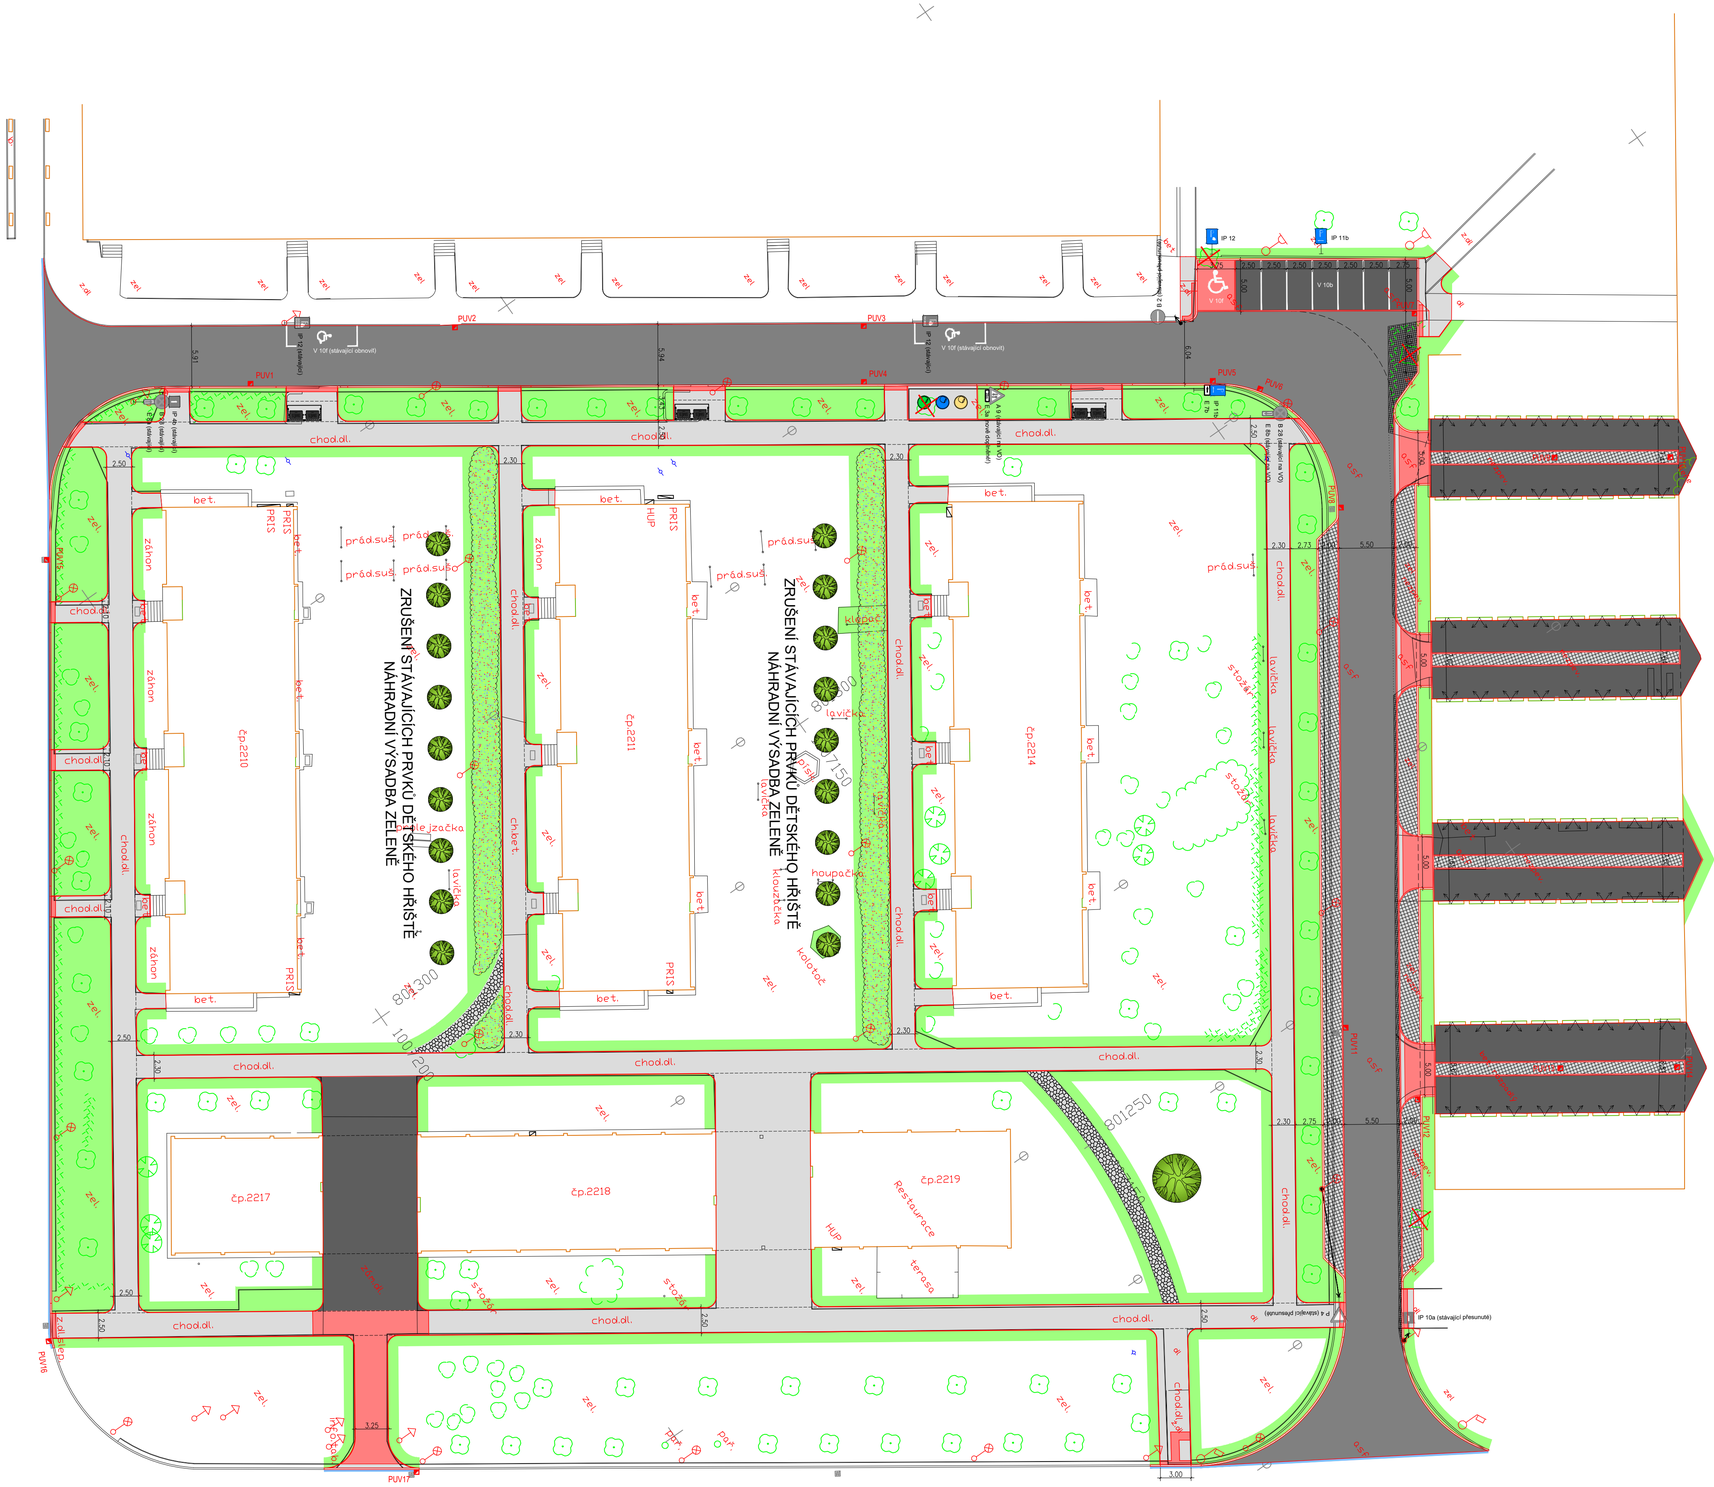

LEGENDA I:

- OPRAVA VOZOVKY S POVRCHEM Z AB (FRÉZOVÁNÍ STÁVAJÍCÍHO POVRCHU)
- DOBALENÍ ČÁSTI VOZOVKY S POVRCHEM Z AB
- CHODNÍK Z BET.SKL. DLAŽBY 200/100 tl.60mm - BARVA ŠEDÁ/ANTRACIT (80%/20%)
- VJEZDY KE GARÁŽÍM/PARKOVACÍ STÁNÍ Z BET.SKL. DLAŽBY 200/200 tl.80mm - BARVA ČERVENÁ
- PARKOVACÍ STÁNÍ/VOZOVKA Z BET.SKL. DLAŽBY 200/200 tl.80mm - BARVA ANTRACIT
- PARKOVACÍ PÁS/ODVODNĚNÍ Z VEGETAČNÍCH TVÁRNIC 600/400/80 (VČETNĚ SORPČNÍ GEOTEXTILIE) - BARVA ŠEDÁ
- KAMENNÁ STEZKA - VOLNĚ LOŽENÉ KAMENY DO ÚROVNĚ TERÉNU (V MÍSTĚ VYŠLAPANÝCH CEST)
- ÚPRAVA PŘILEHLÉ ZELENĚ (ZEMINA/HUMUS V POMĚRU 1:1 + OSETÍ TRAVOU)
- VAROVNÉ PÁSY ŠÍŘKY 40cm V CHODNÍKU Z BET.SKL.DLAŽBY 200/100 tl.60mm - RELIÉFNÍ POVRCH - BARVA ČERVENÁ
- VAROVNÉ PÁSY ŠÍŘKY 40cm VE VJEZDU Z BET.SKL.DLAŽBY 200/100 tl.80mm - RELIÉFNÍ POVRCH - BARVA ŠEDÁ
- BETONOVÉ SILNIČNÍ OBRUBY 150/250 DO BETONOVÉHO LOŽE S OPĚROU
- BETONOVÉ SILNIČNÍ OBRUBY 100/250 DO BETONOVÉHO LOŽE S OPĚROU
- BETONOVÉ SADOVÉ OBRUBY 80/250 DO BETONOVÉHO LOŽE S OPĚROU
- BETONOVÉ SADOVÉ OBRUBY 50/200 DO BETONOVÉHO LOŽE S OPĚROU
- ZAŘÍZNUTÍ VOZOVKY PODÉL NAVRŽENÝCH SILNIČNÍCH OBRUBNÍKŮ (PÁS ŠÍŘKY 20cm + NÁSLEDNÉ DOBALENÍ)
- KONTERNEROVÝ PŘÍSTŘEŠEK (2 MODULY - SMĚSNÝ ODPAD)
- PODZEMNÍ KONTEJNERY (3x SEPAROVANÝ ODPAD) - LEMUJÍCÍ OBRUBY 80/250
- PUVx — PŘESUNUTÍ ULIČNÍCH VPUSTÍ (KOMPLETNÍ NOVÉ VPUSTI S POSUNUTÍM - NAPOJENÍ POTRUBÍM PVC DN200 DO STÁVAJÍCÍHO NAPOJENÍ NA ŘAD)

LEGENDA II:

- NAVRŽENÉ PRUHY KVĚTNATÉ LOUKY (SUCHÉ STANOVIŠTĚ S VYSOKÝM % KVETOUCÍCH DRUHŮ) = 300m2
- VÝSADBA - JEŘÁB PTAČÍ = 1ks
- VÝSADBA - HLOH OBECNÝ = 18ks
- KÁCENÍ VZROSTLÉ ZELENĚ (2x LÍPA, 1x BOROVICE,1x JILM) = 4ks

LEGENDA VODOROVNÉHO DOPRAVNÍHO ZNAČENÍ (VDZ):

- V 10f — NOVÉ VDZ - V 10f "VYHRAZENÉ PARKOVIŠTĚ" = 1ks
- V 10f — STÁVAJÍCÍ VDZ - V 10f "VYHRAZENÉ PARKOVIŠTĚ" - OBNOVIT! = 2ks
- V 10b — NOVÉ VDZ - V 10b "STÁNÍ KOLMÉ" = 7ks

LEGENDA SVISLÉHO DOPRAVNÍHO ZNAČENÍ (SDZ):

- IP 11b / E 7b — NOVÉ SDZ - IP 11b "PARKOVIŠTĚ KOLMÉ STÁNÍ" + E 7b "SMĚROVÁ ŠIPKA" (VLEVO) = 1ks
- IP 11b — NOVÉ SDZ - IP 11b "PARKOVIŠTĚ KOLMÉ STÁNÍ" = 1ks
- IP 12 — NOVÉ SDZ - IP 12 "VYHRAZENÉ PARKOVIŠTĚ" (VČETNĚ SYMBOLU VOZÍČKÁŘE) = 1ks
- A 9 / E 3a — STÁVAJÍCÍ SDZ - A 9 "PROVOZ V OBOU SMĚRECH" - ZACHOVAT! + NOVÉ SDZ - E 3a "VZDÁLENOST - 20m" - DOPLNIT! = 1ks
- B 2 — STÁVAJÍCÍ SDZ - B 2 "ZÁKAZ VJEZDU VŠECH VOZIDEL" - PŘESUNUTÉ! (PŘESUNUTÍ 1m) = 1ks
- IP 10a — STÁVAJÍCÍ SDZ - IP 10a "SLEPÁ POZEMNÍ KOMUNIKACE" - PŘESUNUTÉ! (PŘESUNUTÍ 1m) = 1ks
- P 4 — STÁVAJÍCÍ SDZ - P 4 "DEJ PŘEDNOST V JÍZDĚ!" - PŘESUNUTÉ! (PŘESUNUTÍ 11m) = 1ks

POZNÁMKA K SDZ:

OSTATNÍ STÁVAJÍCÍ SDZ BUDE ZACHOVÁNO DLE STÁVAJÍCÍHO STAVU!

POZNÁMKA:

V ROZSAHU STAVBY SE PŘEDPOKLÁDÁ VÝMĚNA KABELOVÝCH ROZVODU VO VČETNĚ SLOUPŮ A SVÍTIDEL DOPORUČENÍ TECHNICKÉ SPRÁVY MĚSTA ŽATEC - NENÍ SOUČÁSTÍ PROJEKTOVÉ DOKUMENTACE!

PROJEKTOVÁNÍ DOPRAVNÍCH STAVEB
MICHAL ČÍŽEK
Provozovna knihy: Masarykova 355, 438 01 Žatec
email: michal.cizek@projekty-zatec.cz, web: www.projekty-zatec.cz

Masarykova 355, 438 01 Žatec, web: www.projekty-zatec.cz, e- mail: michal.cizek@projekty-zatec.cz, mobil: +420 774 966 904, IČ: 651 09 911, DIČ: CZ7706192747

stupeň dokumentace:	SLOUČENÉ ÚZEMNÍ A STAVEBNÍ ŘÍZENÍ (DÚR+DSP)		
zodp. projektant:	PETR KOUBÍK		
vypracoval:	MICHAL ČÍŽEK — PROJEKČNÍ KANCELÁŘ MICHAL ČÍŽEK PROJEKTY-ŽATEC		
investor:	MĚSTO ŽATEC		
název projektu: Oprava zpevněných ploch v ul. Ostrov, Žatec		formát:	6 x A4
místo stavby: k.ú. Žatec		datum:	08/2021
		měřítko	1 : 300
stavební objekt:	C. SITUAČNÍ VÝKRESY	č.výkresu:	č.paré:
předmět výkresu:	CELKOVÉ DOPRAVNÍ ŘEŠENÍ	C.4	