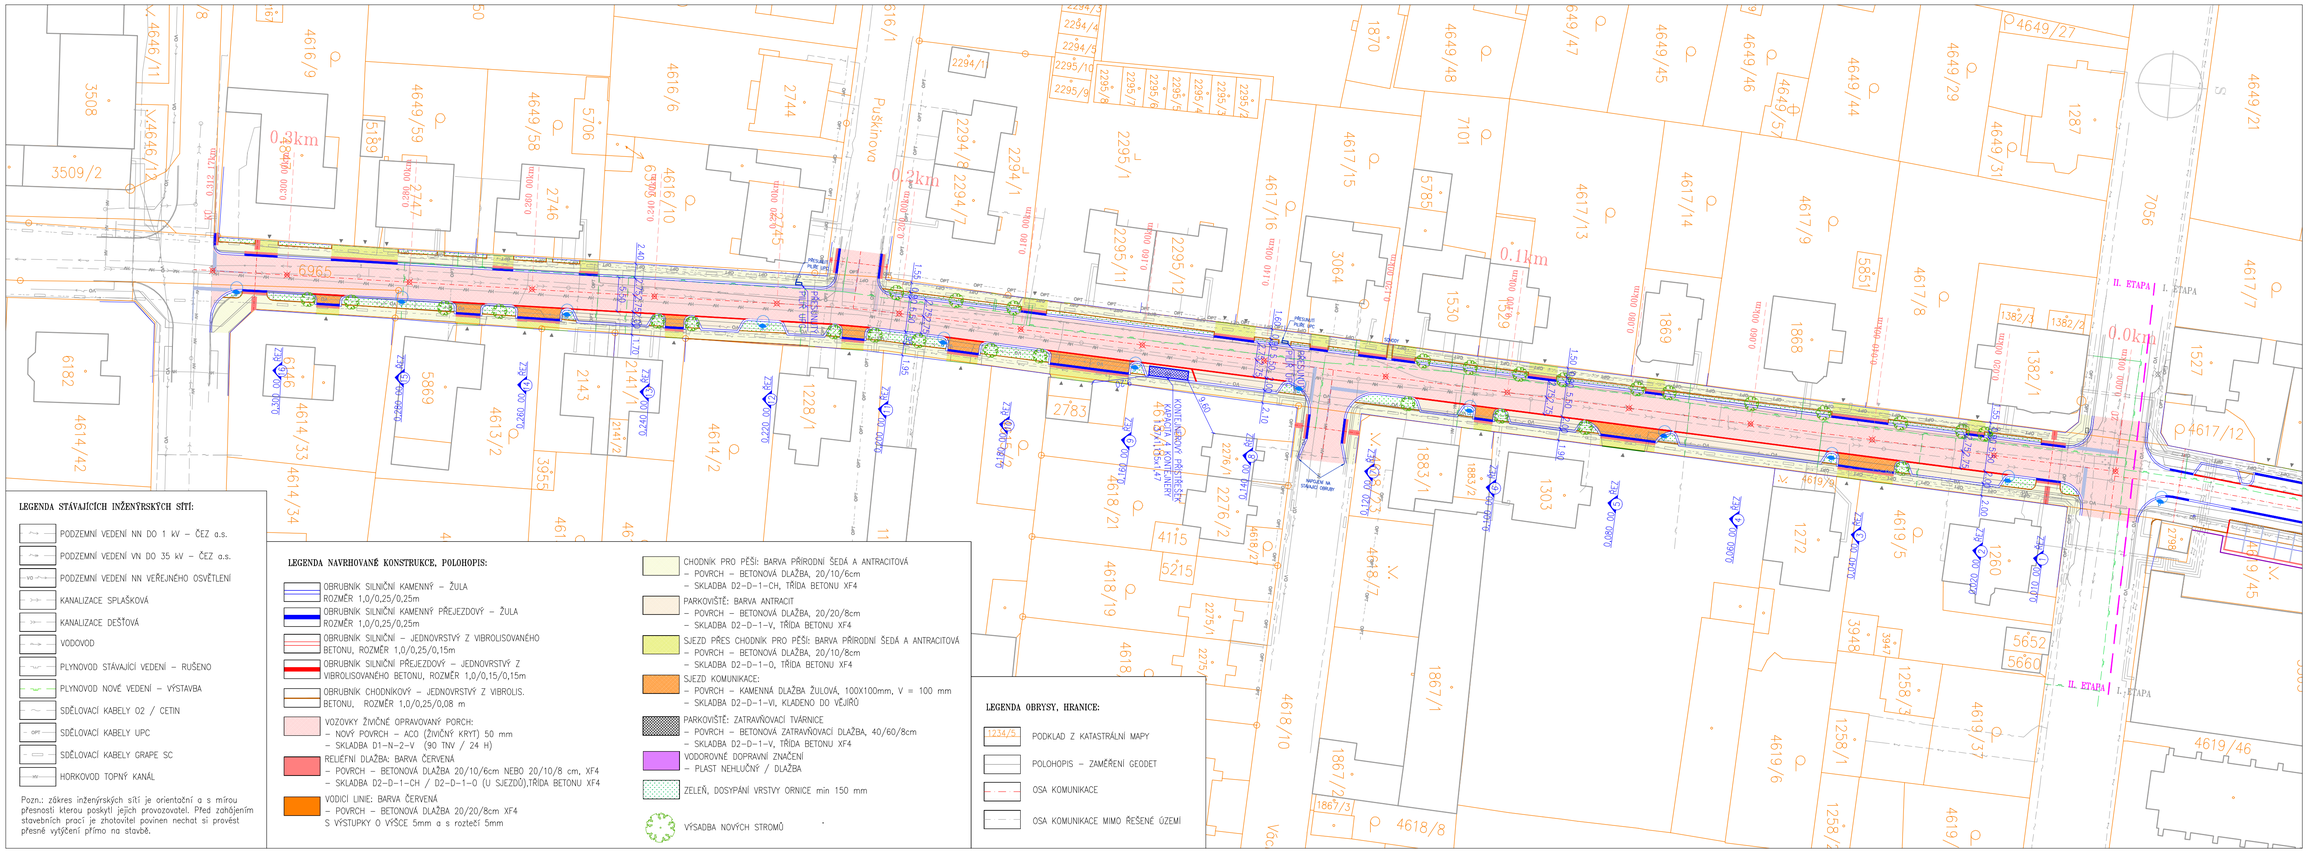

LEGENDA STÁVAJÍCÍCH INŽENÝRSKÝCH SÍTÍ:

- PODZEMNÍ VEDENÍ NN DO 1 kV – ČEZ a.s.
- PODZEMNÍ VEDENÍ VN DO 35 kV – ČEZ a.s.
- PODZEMNÍ VEDENÍ NN VEŘEJNÉHO OSVĚTLENÍ
- KANALIZACE SPLAŠKOVÁ
- KANALIZACE DEŠŤOVÁ
- VODOVOD
- PLYNOVOD STÁVAJÍCÍ VEDENÍ – RUŠENO
- PLYNOVOD NOVÉ VEDENÍ – VÝSTAVBA
- SDĚLOVACÍ KABELY O2 / CETIN
- SDĚLOVACÍ KABELY UPC
- SDĚLOVACÍ KABELY GRAPE SC
- HORKOVOD TOPNÝ KANÁL

Pozn.: zákres inženýrských sítí je orientační a s mírou přesnosti kterou poskytl jejich provozovatel. Před zahájením stavebních prací je zhotovitel povinen nechat si provést přesné vytýčení přímo na stavbě.

LEGENDA NAVRHOVANÉ KONSTRUKCE, POLOHOPIS:

- OBRUBNÍK SILNIČNÍ KAMENNÝ – ŽULA ROZMĚR 1,0/0,25/0,25m
- OBRUBNÍK SILNIČNÍ KAMENNÝ PŘEJEZDOVÝ – ŽULA ROZMĚR 1,0/0,25/0,25m
- OBRUBNÍK SILNIČNÍ – JEDNOVRSTVÝ Z VIBROLISOVANÉHO BETONU, ROZMĚR 1,0/0,25/0,15m
- OBRUBNÍK SILNIČNÍ PŘEJEZDOVÝ – JEDNOVRSTVÝ Z VIBROLISOVANÉHO BETONU, ROZMĚR 1,0/0,15/0,15m
- OBRUBNÍK CHODNÍKOVÝ – JEDNOVRSTVÝ Z VIBROLIS. BETONU, ROZMĚR 1,0/0,25/0,08 m
- VOZOVKY ŽIVIČNÉ OPRAVOVANÝ PORCH:
  - NOVÝ POVRCH – ACO (ŽIVIČNÝ KRYT) 50 mm
  - SKLADBA D1–N–2–V (90 TNV / 24 H)
- RELIÉFNÍ DLAŽBA: BARVA ČERVENÁ
  - POVRCH – BETONOVÁ DLAŽBA 20/10/6cm NEBO 20/10/8 cm, XF4
  - SKLADBA D2–D–1–CH / D2–D–1–O (U SJEZDŮ),TŘÍDA BETONU XF4
- VODÍCÍ LINIE: BARVA ČERVENÁ
  - POVRCH – BETONOVÁ DLAŽBA 20/20/8cm XF4
  - S VÝSTUPKY O VÝŠCE 5mm a s roztečí 5mm
- CHODNÍK PRO PĚŠÍ: BARVA PŘÍRODNÍ ŠEDÁ A ANTRACITOVÁ
  - POVRCH – BETONOVÁ DLAŽBA, 20/10/6cm
  - SKLADBA D2–D–1–CH, TŘÍDA BETONU XF4
- PARKOVIŠTĚ: BARVA ANTRACIT
  - POVRCH – BETONOVÁ DLAŽBA, 20/20/8cm
  - SKLADBA D2–D–1–V, TŘÍDA BETONU XF4
- SJEZD PŘES CHODNÍK PRO PĚŠÍ: BARVA PŘÍRODNÍ ŠEDÁ A ANTRACITOVÁ
  - POVRCH – BETONOVÁ DLAŽBA, 20/10/8cm
  - SKLADBA D2–D–1–O, TŘÍDA BETONU XF4
- SJEZD KOMUNIKACE:
  - POVRCH – KAMENNÁ DLAŽBA ŽULOVÁ, 100X100mm, V = 100 mm
  - SKLADBA D2–D–1–VI, KLADENO DO VĚJÍŘŮ
- PARKOVIŠTĚ: ZATRAVŇOVACÍ TVÁRNICE
  - POVRCH – BETONOVÁ ZATRAVŇOVACÍ DLAŽBA, 40/60/8cm
  - SKLADBA D2–D–1–V, TŘÍDA BETONU XF4
- VODOROVNÉ DOPRAVNÍ ZNAČENÍ – PLAST HEHLUČNÝ / DLAŽBA
- ZELEŇ, DOSYPÁNÍ VRSTVY ORNICE min 150 mm
- VÝSADBA NOVÝCH STROMŮ

LEGENDA OBRYSY, HRANICE:

- 1234/5 PODKLAD Z KATASTRÁLNÍ MAPY
- POLOHOPIS – ZAMĚŘENÍ GEODET
- OSA KOMUNIKACE
- OSA KOMUNIKACE MIMO ŘEŠENÉ ÚZEMÍ

SPOLEČNOST
MESSOR s.r.o., JANA ŠVERMY 11, 432 01 KADAŇ
IČ:287 38 217,DIČ:CZ287382117
SPOLEČNOST ZAPSANÁ V KRAJSKÉHO SOUDU V ÚSTÍ NAD LABEM ODDÍL C, VLOŽKA 29648
tel.: 607 824 304, e-mail: info@messor.cz, webhttp://www.messor.cz
REALIZACE STAVEB, PROJEKTOVÁ ČINNOST, TECHNICKÝ A AUTORSKÝ DOZOR, PŘÍPRAVA VEŘEJNÝCH ROZVH PODLE ZAKONA O VEŘEJNÝCH ZAKÁZKÁCH, INŽÝNÝRSKÁ ČINNOST

RAZÍTKO:

ZMĚNA: (VE FORMÁTU ČÍSLO, DATUM, POPIS)
01

NÁZEV STAVBY:
STAVEBNÍ ÚPRAVY UL. POLITICKÝCH VĚZNŮ, ŽATEC
K.Ú. ŽATEC

II. ETAPA

ZODPOVĚDNÝ PROJEKTANT:	Ing. MAREK RAPANT
PROJEKTANT:	Ing. MAREK RAPANT
AUTORIZACE:	ČESKÁ KOMORA AUTORIZOVANÝCH INŽENÝRŮ A TECHNIKŮ ČINNÝCH VE VÝSTAVBĚ OBOR: DOPRAVNÍ STAVBY NEKOLIJOVÁ DOPRAVA – ČÍSLO AUTORIZACE: 03 01 522
PROFESE:	DOPRAVNÍ STAVBA
ČÍSLO ZAKÁZKY:	18025
DATUM:	02/2021
STUPEŇ PROJEKTOVÉ DOKUMENTACE:	DPS
INVESTOR:	**MĚSTO ŽATEC** NÁM. SVOBODY 1 438 24 ŽATEC IČ: 00265781
OBJEKT:	---
KOTOVÁNO V:	m
MĚŘÍTKO:	1:500
FORMÁT:	4xA4
NÁZEV VÝKRESU:	KOORDINAČNÍ SITUAČNÍ VÝKRES
ČÍSLO VÝKRESU:	C.3

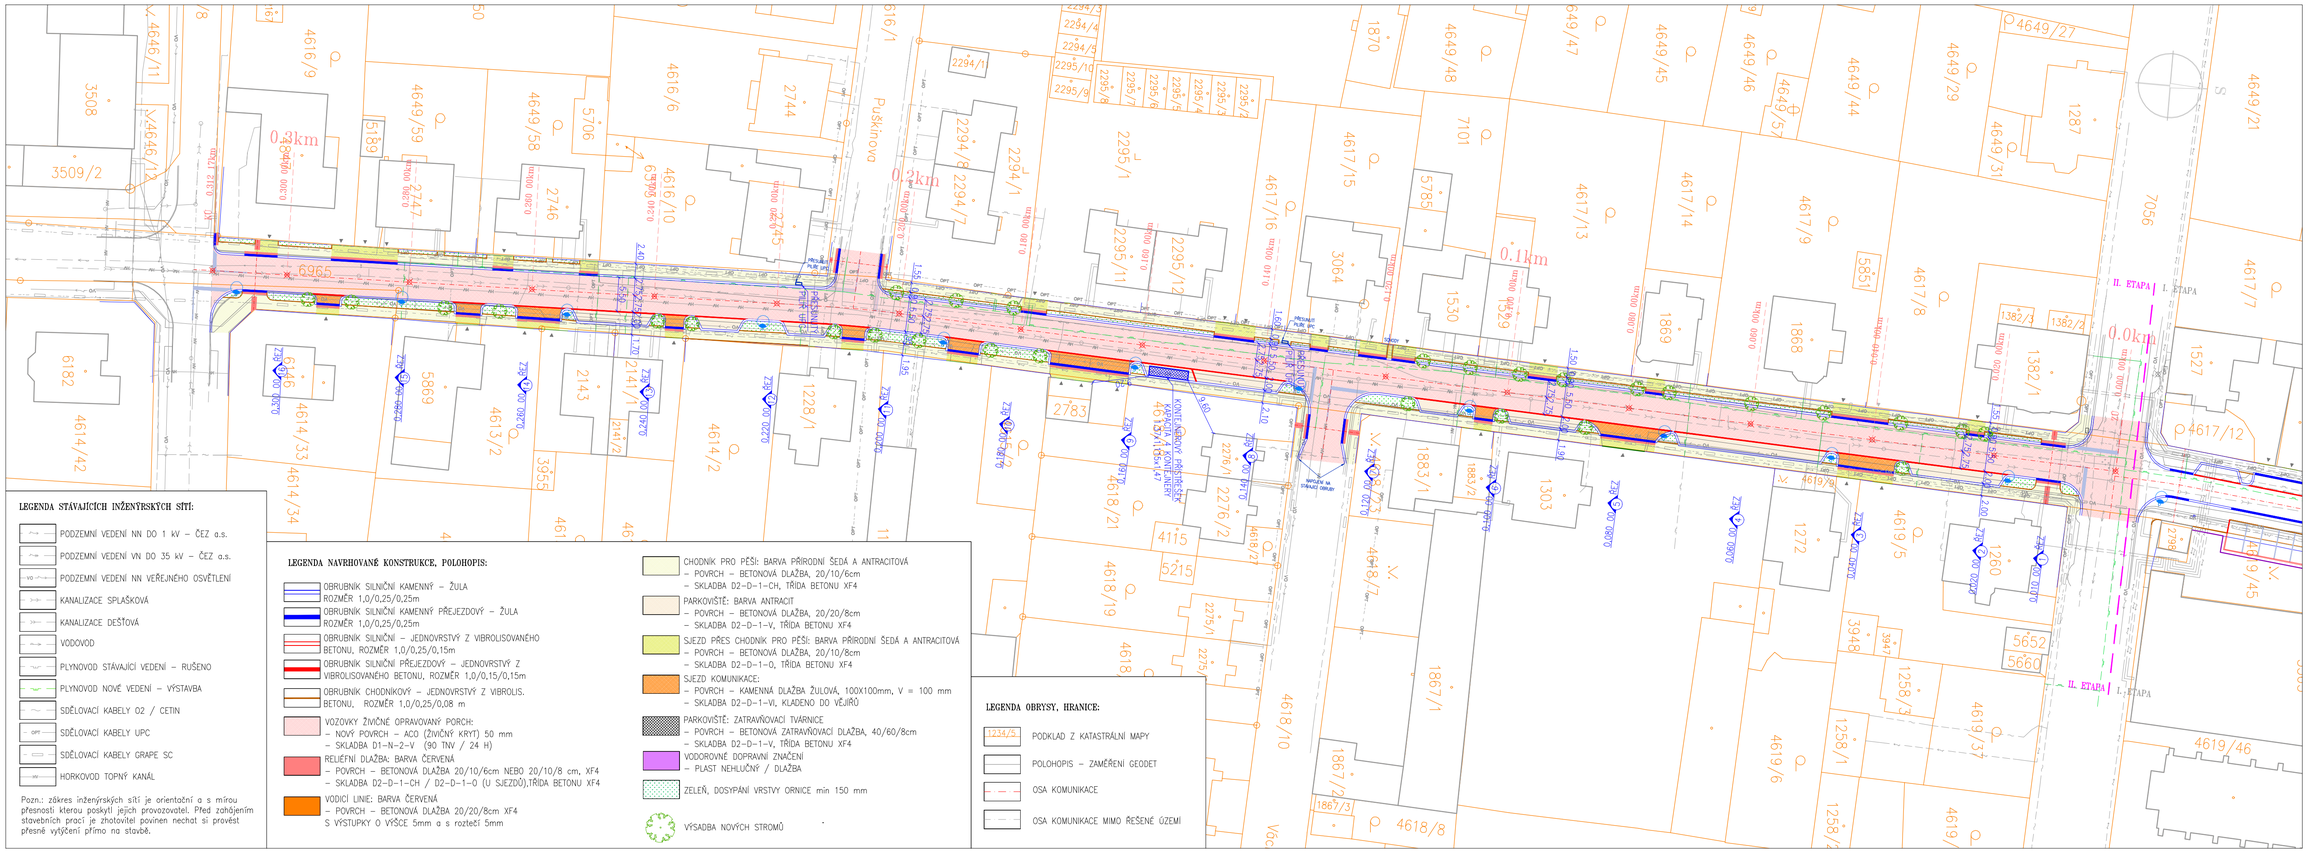

LEGENDA STÁVAJÍCÍCH INŽENÝRSKÝCH SÍTÍ:
PODZEMNÍ VEDENÍ NN DO 1 kV – ČEZ a.s.
PODZEMNÍ VEDENÍ VN DO 35 kV – ČEZ a.s.
PODZEMNÍ VEDENÍ NN VEŘEJNÉHO OSVĚTLENÍ
KANALIZACE SPLAŠKOVÁ
KANALIZACE DEŠŤOVÁ
VODOVOD
PLYNOVOD STÁVAJÍCÍ VEDENÍ – RUŠENO
PLYNOVOD NOVÉ VEDENÍ – VÝSTAVBA
SDĚLOVACÍ KABELY O2 / CETIN
SDĚLOVACÍ KABELY UPC
SDĚLOVACÍ KABELY GRAPE SC
HORKOVOD TOPNÝ KANÁL
Pozn.: zákres inženýrských sítí je orientační a s mírou přesnosti kterou poskytl jejich provozovatel. Před zahájením stavebních prací je zhotovitel povinen nechat si provést přesné vytýčení přímo na stavbě.
LEGENDA NAVRHOVANÉ KONSTRUKCE, POLOHOPIS:
OBRUBNÍK SILNIČNÍ KAMENNÝ – ŽULA ROZMĚR 1,0/0,25/0,25m
OBRUBNÍK SILNIČNÍ KAMENNÝ PŘEJEZDOVÝ – ŽULA ROZMĚR 1,0/0,25/0,25m
OBRUBNÍK SILNIČNÍ – JEDNOVRSTVÝ Z VIBROLISOVANÉHO BETONU, ROZMĚR 1,0/0,25/0,15m
OBRUBNÍK SILNIČNÍ PŘEJEZDOVÝ – JEDNOVRSTVÝ Z VIBROLISOVANÉHO BETONU, ROZMĚR 1,0/0,15/0,15m
OBRUBNÍK CHODNÍKOVÝ – JEDNOVRSTVÝ Z VIBROLIS. BETONU, ROZMĚR 1,0/0,25/0,08 m
VOZOVKY ŽIVIČNÉ OPRAVOVANÝ PORCH:
NOVÝ POVRCH – ACO (ŽIVIČNÝ KRYT) 50 mm
SKLADBA D1–N–2–V (90 TNV / 24 H)
RELIÉFNÍ DLAŽBA: BARVA ČERVENÁ
POVRCH – BETONOVÁ DLAŽBA 20/10/6cm NEBO 20/10/8 cm, XF4
SKLADBA D2–D–1–CH / D2–D–1–O (U SJEZDŮ),TŘÍDA BETONU XF4
VODÍCÍ LINIE: BARVA ČERVENÁ
POVRCH – BETONOVÁ DLAŽBA 20/20/8cm XF4
S VÝSTUPKY O VÝŠCE 5mm a s roztečí 5mm
CHODNÍK PRO PĚŠÍ: BARVA PŘÍRODNÍ ŠEDÁ A ANTRACITOVÁ
POVRCH – BETONOVÁ DLAŽBA, 20/10/6cm
SKLADBA D2–D–1–CH, TŘÍDA BETONU XF4
PARKOVIŠTĚ: BARVA ANTRACIT
POVRCH – BETONOVÁ DLAŽBA, 20/20/8cm
SKLADBA D2–D–1–V, TŘÍDA BETONU XF4
SJEZD PŘES CHODNÍK PRO PĚŠÍ: BARVA PŘÍRODNÍ ŠEDÁ A ANTRACITOVÁ
POVRCH – BETONOVÁ DLAŽBA, 20/10/8cm
SKLADBA D2–D–1–O, TŘÍDA BETONU XF4
SJEZD KOMUNIKACE:
POVRCH – KAMENNÁ DLAŽBA ŽULOVÁ, 100X100mm, V = 100 mm
SKLADBA D2–D–1–VI, KLADENO DO VĚJÍŘŮ
PARKOVIŠTĚ: ZATRAVŇOVACÍ TVÁRNICE
POVRCH – BETONOVÁ ZATRAVŇOVACÍ DLAŽBA, 40/60/8cm
SKLADBA D2–D–1–V, TŘÍDA BETONU XF4
VODOROVNÉ DOPRAVNÍ ZNAČENÍ – PLAST HEHLUČNÝ / DLAŽBA
ZELEŇ, DOSYPÁNÍ VRSTVY ORNICE min 150 mm
VÝSADBA NOVÝCH STROMŮ
LEGENDA OBRYSY, HRANICE:
1234/5 PODKLAD Z KATASTRÁLNÍ MAPY
POLOHOPIS – ZAMĚŘENÍ GEODET
OSA KOMUNIKACE
OSA KOMUNIKACE MIMO ŘEŠENÉ ÚZEMÍ
SPOLEČNOST MESSOR s.r.o., JANA ŠVERMY 11, 432 01 KADAŇ
IČ:287 38 217,DIČ:CZ287382117
SPOLEČNOST ZAPSANÁ V KRAJSKÉHO SOUDU V ÚSTÍ NAD LABEM ODDÍL C, VLOŽKA 29648
tel.: 607 824 304, e-mail: info@messor.cz, webhttp://www.messor.cz
REALIZACE STAVEB, PROJEKTOVÁ ČINNOST, TECHNICKÝ A AUTORSKÝ DOZOR, PŘÍPRAVA VEŘEJNÝCH ROZVH PODLE ZAKONA O VEŘEJNÝCH ZAKÁZKÁCH, INŽÝNÝRSKÁ ČINNOST
MESSOR MANAGER VAŠÍ STAVBY
RAZÍTKO:
ZMĚNA: (VE FORMÁTU ČÍSLO, DATUM, POPIS)
01
NÁZEV STAVBY:
STAVEBNÍ ÚPRAVY UL. POLITICKÝCH VĚZNŮ, ŽATEC
K.Ú. ŽATEC
II. ETAPA
ZODPOVĚDNÝ PROJEKTANT: Ing. MAREK RAPANT
PROJEKTANT: Ing. MAREK RAPANT
AUTORIZACE: ČESKÁ KOMORA AUTORIZOVANÝCH INŽENÝRŮ A TECHNIKŮ ČINNÝCH VE VÝSTAVBĚ OBOR: DOPRAVNÍ STAVBY NEKOLIJOVÁ DOPRAVA – ČÍSLO AUTORIZACE: 03 01 522
PROFESE: DOPRAVNÍ STAVBA
ČÍSLO ZAKÁZKY: 18025
DATUM: 02/2021
STUPEŇ PROJEKTOVÉ DOKUMENTACE: DPS
INVESTOR: MĚSTO ŽATEC NÁM. SVOBODY 1 438 24 ŽATEC IČ: 00265781
OBJEKT: ---
KOTOVÁNO V: m
MĚŘÍTKO: 1:500
FORMÁT: 4xA4
NÁZEV VÝKRESU: KOORDINAČNÍ SITUAČNÍ VÝKRES
ČÍSLO VÝKRESU: C.3