


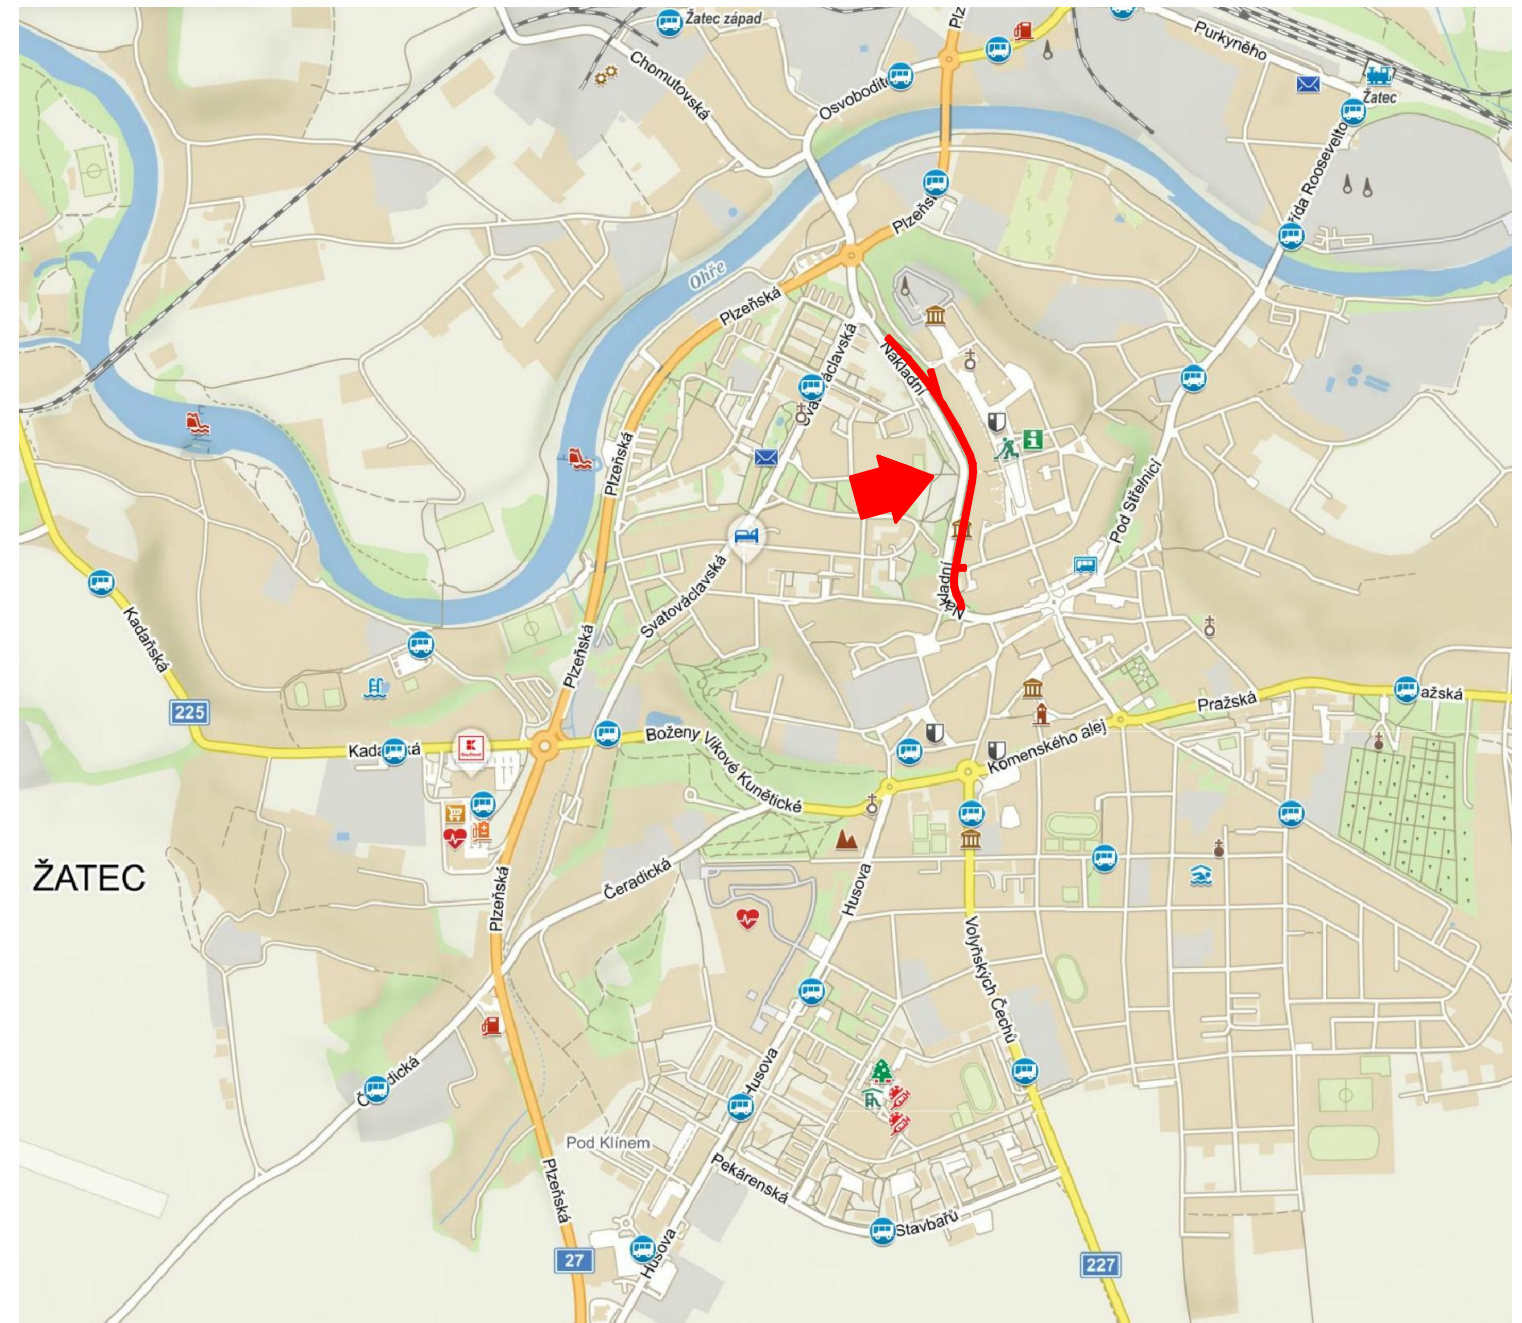

		DESIGNPROJEKT			
tel.: 732 912 301		Ing. BŘETISLAV SEDLÁČEK		IČO: 71884220	
b.sedlacek@designprojekt.cz		Adolfa Heyduka 1114, 438 01 ŽATEC		www.designprojekt.cz	
ZAKÁZKA:					
HRADBY V ŽATCI - I. ETAPA					
MÍSTO AKCE: k.ú. ŽATEC					
INVESTOR: MĚSTO ŽATEC, NÁM. SVOBODY 1, 438 01 ŽATEC					
VÝKRES: c. SITUACNÍ VÝKRESY				ARCH. ČÍSLO:	
SITUACE ŠIRŠÍCH VZTAHŮ				250821	
ZODP. PROJEKTANT:	Ing. BŘETISLAV SEDLÁČEK	MĚŘÍTKO:		ČÍSLO VÝKRESU:	
VYPRACOVAL:	DANIEL NOCIAR	FOTMÁT:	2 x A4	C.02	
KRESLIL:	DANIEL NOCIAR	DATUM:	10/2021		
KONTROLOVAL:	DANIEL NOCIAR	STUPEŇ PD:	DSP		