





POHLED ZÁPADNÍ (Z ULICE VOLYŇSKÝCH ČECHŮ)

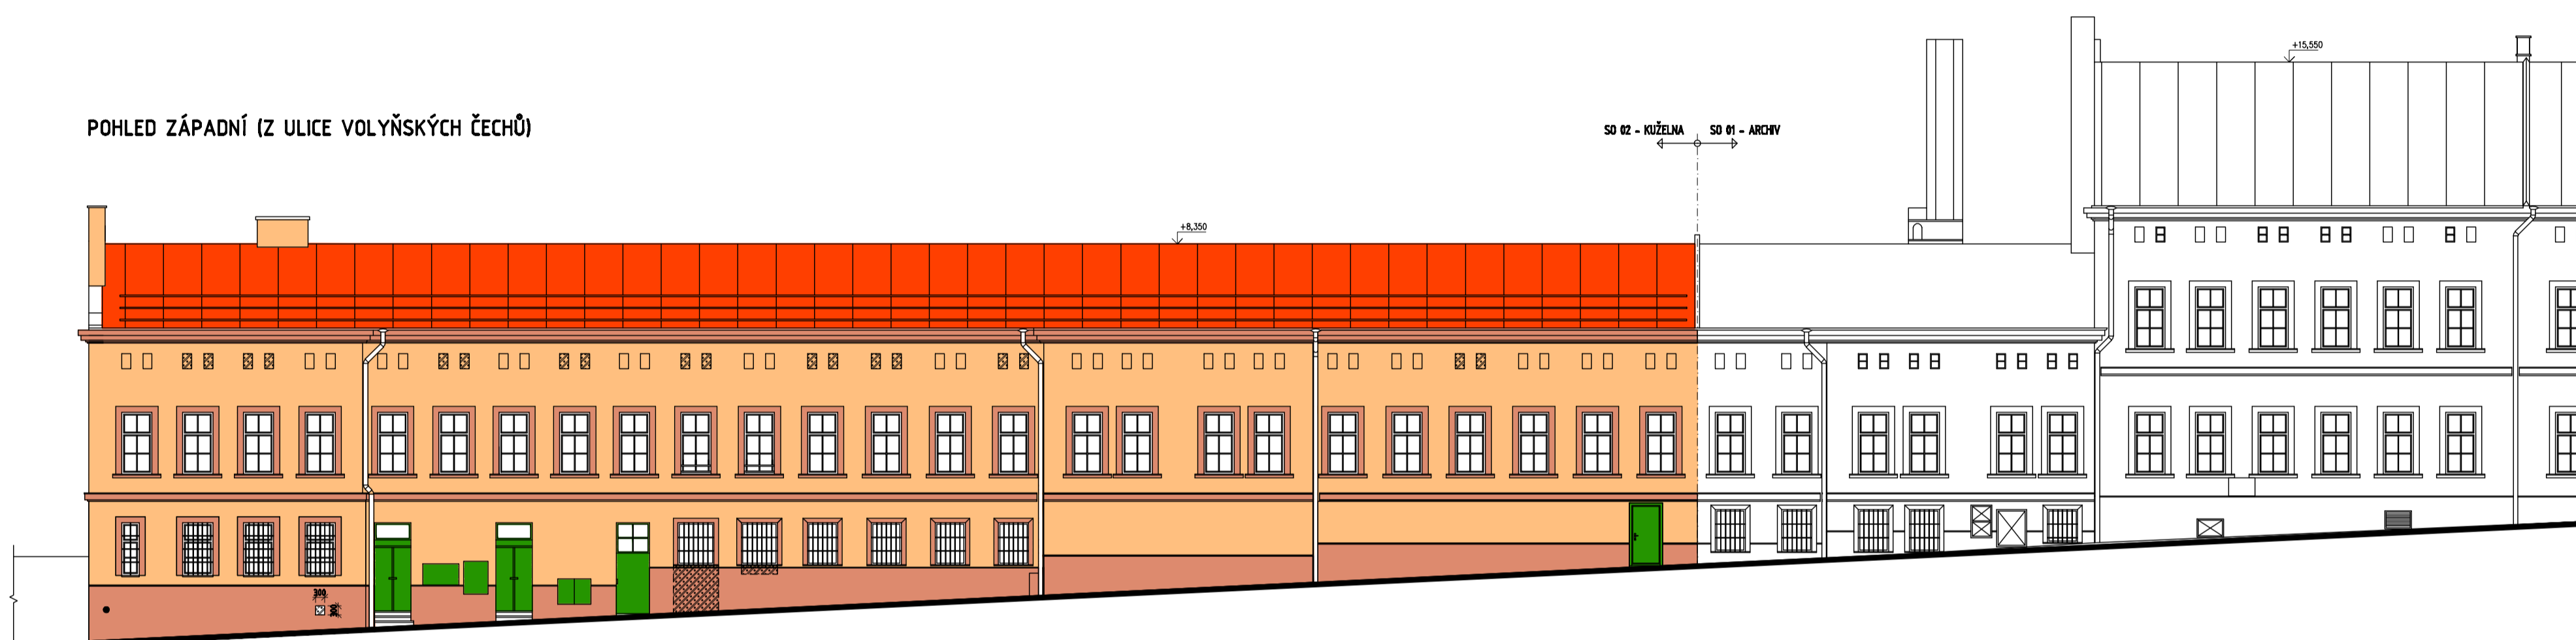

POHLED VÝCHODNÍ (Z NÁDVŮŘÍ)

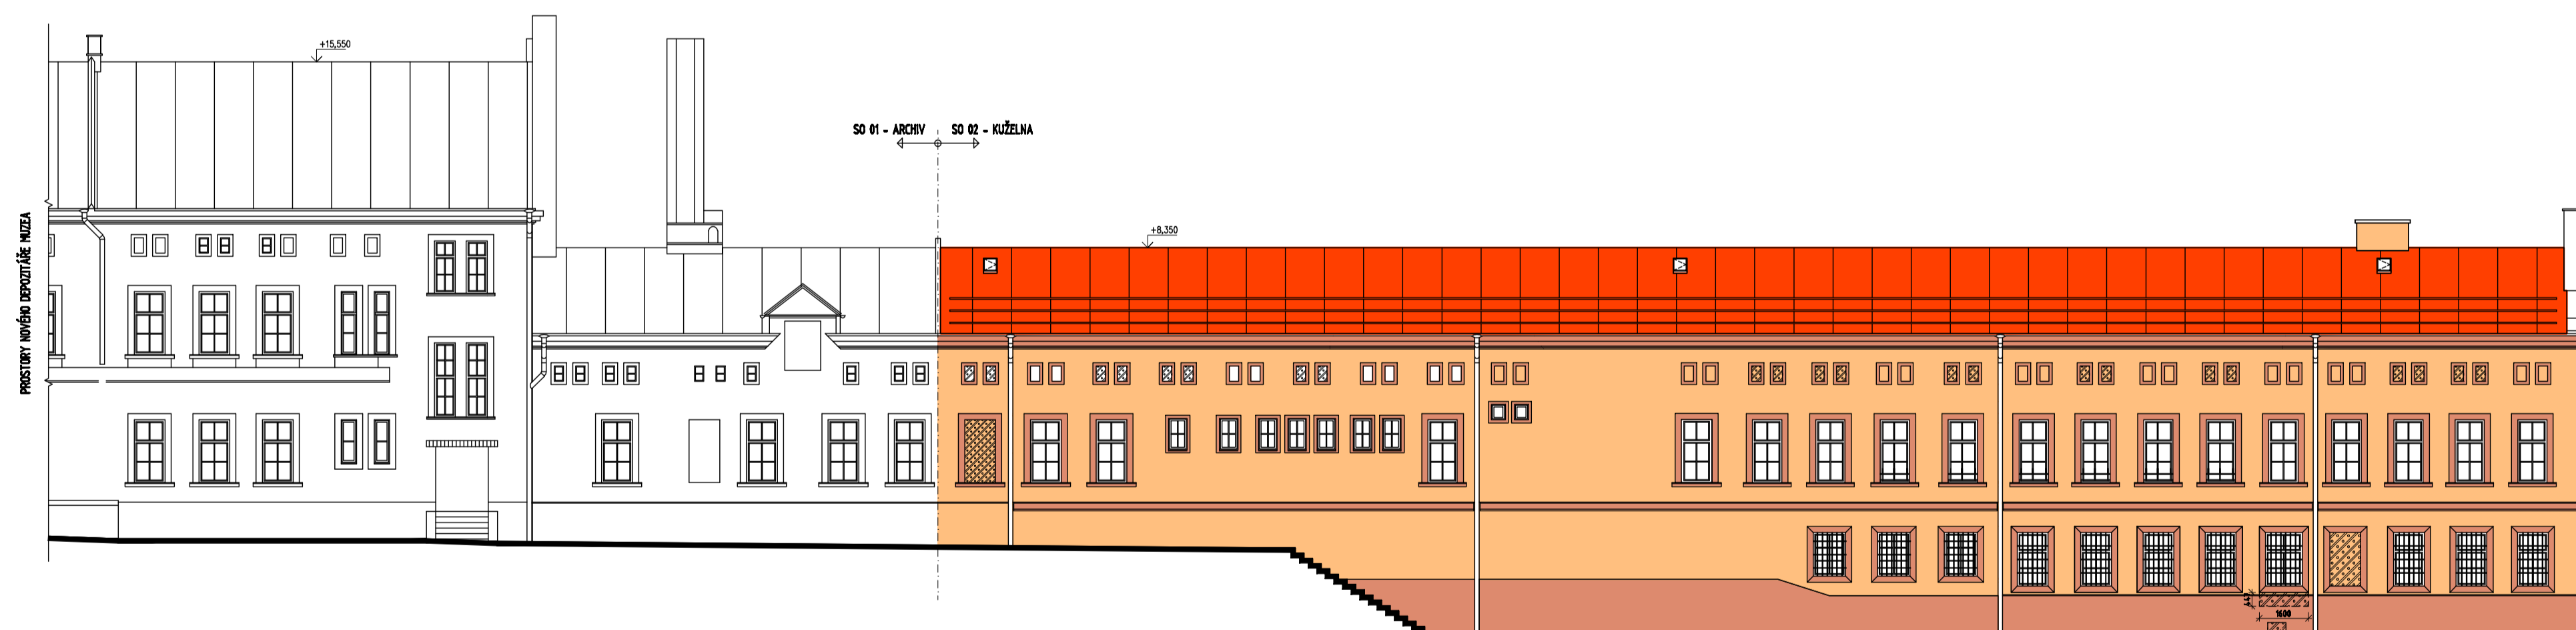

POHLED SEVERNÍ

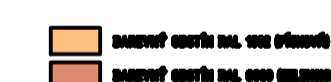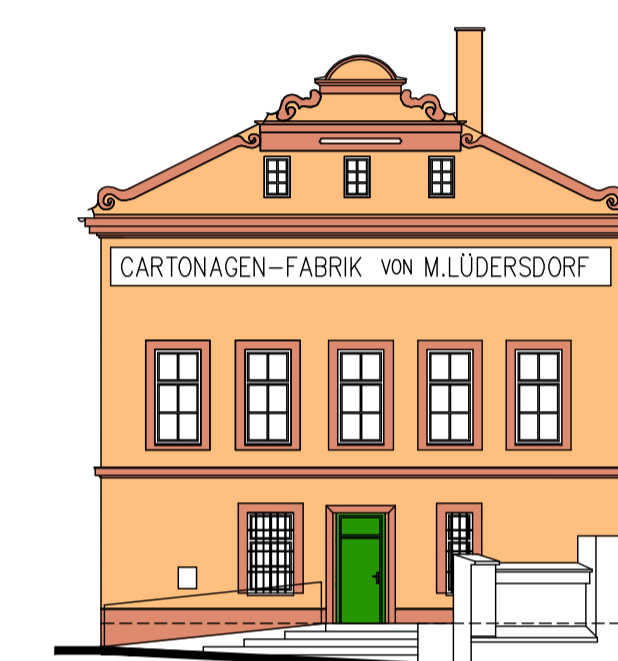

DESIGNPROJEKT	
tel.: 720 910 301 mailto:info@designprojekt.cz	ing. BŘETISLAV SEGLÁČEK Adolfa Heydla 1114, 430 01 ŽATEC
VYBUDOVÁNÍ A VYBAVENÍ MĚSTSKÉHO ARCHIVU A VYBUDOVÁNÍ A VYBAVENÍ KUŽELNY, ŽATEC	
MĚSTO ŽATEC, NÁM. SVOBODY 1, 430 01 ŽATEC	
SO 02 - POHLEDY - NOVÝ STAV	
proj. inženýr: ing. BŘETISLAV SEGLÁČEK	arch. inženýr: ing. BŘETISLAV SEGLÁČEK
vypracoval: ing. BŘETISLAV SEGLÁČEK	kontrola: ing. BŘETISLAV SEGLÁČEK
datum: 06-2017	strana: 02/02
stav: DSP	číslo výkresu: 180217
D.1.1.15	