


ZMĚNA Č. 10
ÚZEMNÍHO PLÁNU
ŽATEC

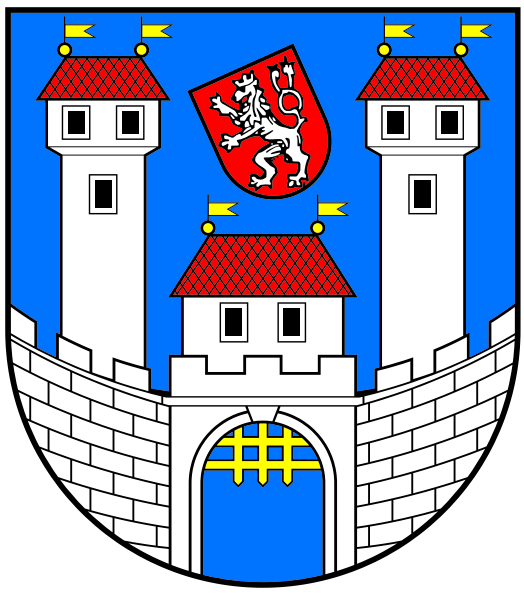


LEGENDA :

Hranice		hranice řešeného území
		katastrální hranice

Územní prvky	I.	II.	III.	IV.	V.	
						vodní a vodohospodářské plochy
						plochy zástavby

Plochy dle významu: I. Stabilizované plochy
II. Zastavěné plochy
III. Plochy přelidnění
IV. Plochy změn v krajině
V. Územní rezerva


Doprava	stav	rušený stav	návrh	rušený návrh	územní řešení	
						silnice II. třídy
						koridory dopravní infrastruktury - pozemní komunikace (DK 201, DK 202)
						místní komunikace - obslužné (funkční třída C1, C2)
						místní komunikace - obslužné (funkční třída C3) a ostatní dopravní plochy
						parkoviště
						garáže
						ostatní dopravní plochy
						turistická trasa
						plochy železnice

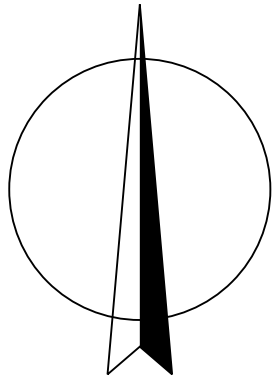

ZÁZNAM O ÚČINNOSTI OPATŘENÍ OBECNÉ POVAHY - ÚZEMNÍ PLÁNOVACÍ DOKUMENTACE	
Název ÚPD:	Změna č. 10 územního plánu Žatec
Orgán, který ÚPD vydal:	Zastupitelstvo města Žatec
Datum vydání územního plánu:	
Jednotlivé části územního plánu a jejich správní území:	
Bc. Martina Opatková úřední zástupce zastupitelstva města Žatec	

KADLEC K.K. NUSLE, spol. s r.o.		Chaberská 3, 182 00 Praha 8		Tel./fax: +284 680 740, 603 440 989		e-mail: posta@kadeckic.cz		www.kadeckic.cz	
Provedení:		Ing. arch. Daniela Bědřichová		Ověření projektu:		Ing. arch. Daniela Bědřichová		Datum vydání:	
Městský úřad Žatec		Schvázení orgánem:		Zastupitelstvo města Žatec		Datum schvázení:		506/2020	
Akce:		ZMĚNA Č. 10 ÚZEMNÍHO PLÁNU ŽATEC		Datum:		08. 2022		Výkres č. A5.	
Měřítko:		Dopravní řešení		Měřítko:		1 : 10000		Kopie č.:	

M.: 1:10000

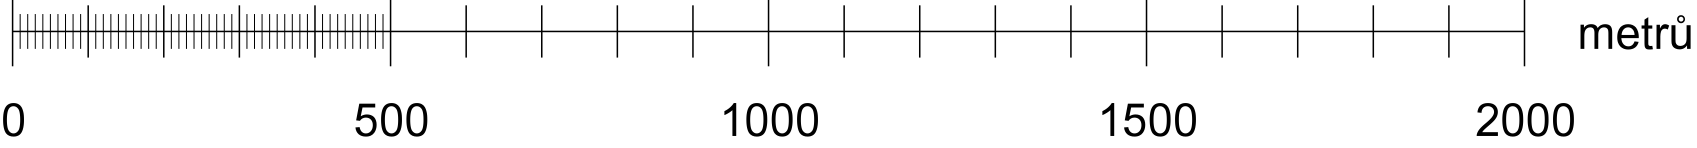

Dopravní řešení