




Zásobování teplem


stav	návrh	rušený návrh

tepelné rozvody

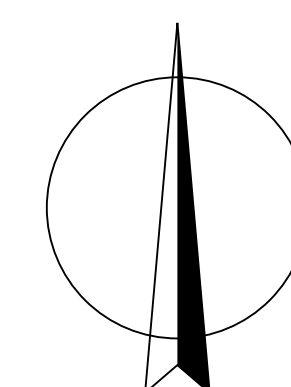

ŽAZNAM O ÚČINNOSTI OPATŘENÍ OBECNÉ POKAÝ - - ÚZEČNÉ PLÁNOVACÍ DOKUMENTACE	
Název ÚPD:	Změna č. 10 územního plánu Zatec
Orgán, který ÚPD výtál:	Zastupitelstvo města Zatec
Datum nabytí účinnosti:	
jméno a příjmení funkce a podpis oprávněné úřední osoby pořizovatele, osoba účelového zastupitelstva,	
----- Bc. Martina Opeleková, úřad územního plánování	

M.: 1:10000

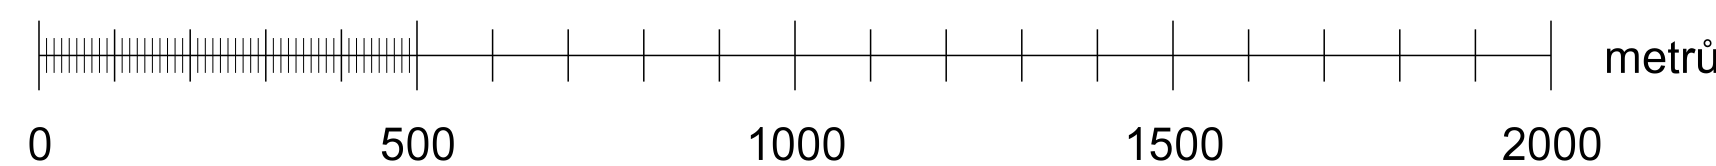

KADLEC K.K. NUSLE, spol. s r.o. Chaberská 3, 182 00 Praha 8 Tel.fax : 284 680 740, 603 440 989 e-mail: posta@kadleck.cz www.kadleck.cz			
Projektant: Ing. arch. Daniela Biderová	Odborný projektant: Katedra Benácková	Grafická zpracování: Katedra Benácková	
Poručená: Městský úřad Žatec		Schvalovací orgán: Zastupitelstvo města Žatec	
Akce: ZMĚNA Č. 10 ÚZEMNÍHO PLÁNU ŽATEC		Datum: 08. 08. 2022	506/2022 Vyhlas. č.: A6d.
Název výkresu: Zásobování plynem a teplem, produktovod		Měřítko: 1 : 10000	Kopie č.: