


ZMĚNA Č. 10
ÚZEMNÍHO PLÁNU
ŽATEC

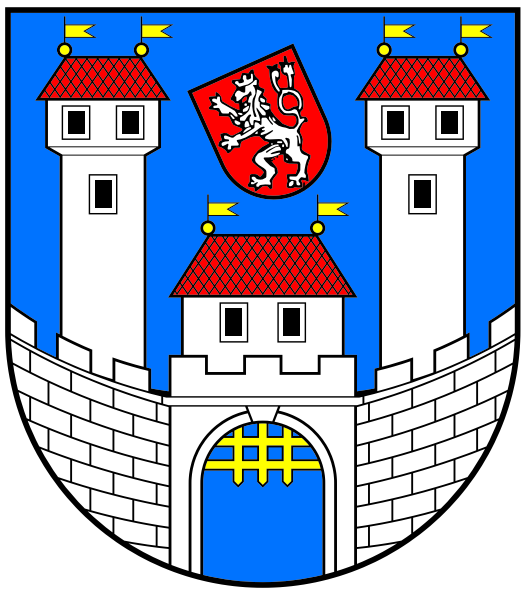


LEGENDA :

Hranice	
	stav
	návrh
	hranice správního území
	katastrální hranice

Územní prvky	
	I.
	II.
	III.
	IV.
	V.
	vodní a vodohospodářské plochy
	plochy zástavby

Plochy dle významu: I. Stabilitované plochy
II. Zastavěné plochy
III. Plochy přestavby
IV. Plochy změny v krajinně
V. Územní rezervy

Elektronické komunikace	
	stav
	návrh
	komunikační vedení CETIN a.s., GRAPE SC a.s., UPC Česká republika s.r.o.
	komunikační vedení ČEZ Distribuce, a.s.
	komunikační vedení NET4GAS, s.r.o.
	komunikační vedení Telco Pro Services, a.s.
	telefonní ústředna (HOST, RSÚ)
	traťový rozvaděč (TR)
	silový rozvaděč (SR)
	televizní převaděč (TVP)
	ochranné pásmo televizního převaděče
	radioreléové spoje s vysílačem České Radiokomunikace, a.s.
	radioreléové spoje s vysílačem O2 Czech Republic, a.s.
	radioreléové spoje s vysílačem T-Mobile Czech Republic, a.s.
	radioreléové spoje s vysílačem Vodafone Czech Republic, a.s.
	radioreléové spoje ve správě Armády ČR

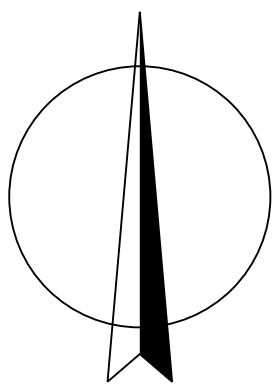


ZÁZNAM O ÚČINNOSTI OPATŘENÍ OBECNÉ POVAHY - ÚZEMNÍ PLÁNOVACÍ DOKUMENTACE	
Název ÚPD:	Změna č. 10 územního plánu Žatec
Orgán, který ÚPD vydal:	Zastupitelstvo města Žatec
Datum vydání územního plánu:	
Jednotlivé části územního plánu a jejich oporné body územního plánování:	
Bc. Martina Opatková úřední územního plánování	

Obsah výkresu A6e. Spojí se ruší a nahrazuje se novým obsahem A6e. Elektronické komunikace.

KADLEC K.K. NUSLE, spol. s r.o. Chaberská 3, 182 00 Praha 8 Tel./fax: +284 680 740, 603 440 989 e-mail: posta@kadeckik.cz www.kadeckik.cz			
Projektivní Ing. arch. Daniela Bědlová	Oborný projektant Ing. arch. Daniela Bědlová	Oborní správní Kadlec K.K. NUSLE, spol. s r.o.	Oborní správní Kadlec K.K. NUSLE, spol. s r.o.
Poskytovatel Městský úřad Žatec	Schválil projekt Zastupitelstvo města Žatec	Datum 08. 2022	Výška A6e.
ZMĚNA Č. 10 ÚZEMNÍHO PLÁNU ŽATEC		Elektronické komunikace	
Měřítko 1 : 10000		Kadač č. 506/2020	

M.: 1:10000

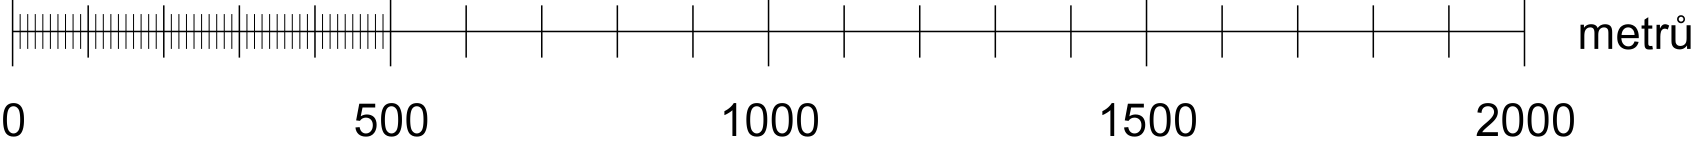

Elektronické komunikace