




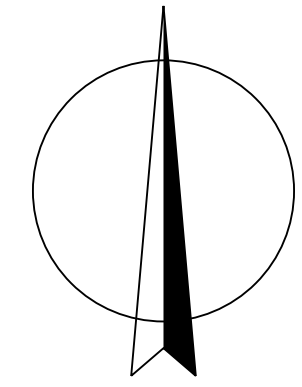

ZMĚNA Č. 10 ÚZEMNÍHO PLÁNU ŽATEC

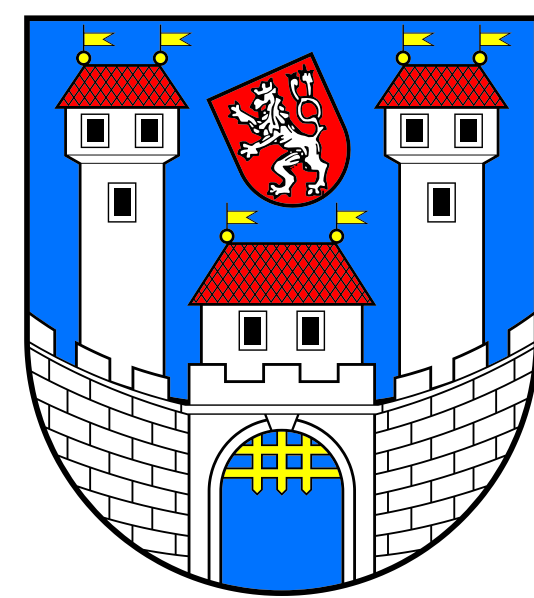

M.: 1:5000

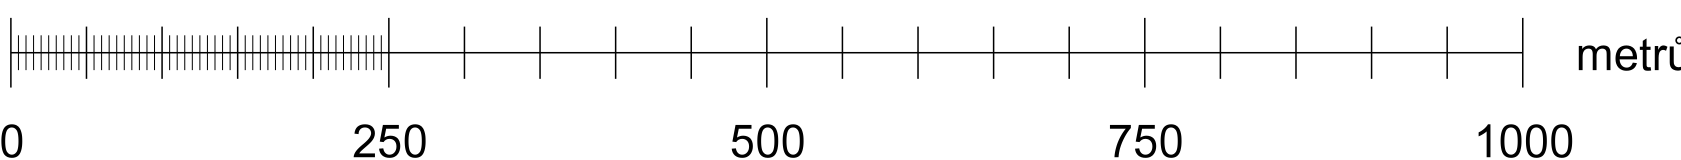

LEGENDA :

- Hranice**
- stav návtř
 - hranice správního území
 - katastrální hranice
 - hranice zastavěného území dle platné ÚPD
 - úseky hranice zastavěného území rušené Změnou č. 10 ÚP ke dni 15. 7. 2022
 - úseky hranice zastavěného území nově vymezené Změnou č. 10 ÚP ke dni 15. 7. 2022
 - hranice odsouhlasených záborů dle platného ÚP

- Územní prvky**
- stav návtř
 - lesní plochy
 - vodní a vodohospodářské plochy

- Ochrana lesa**
- stav návtř
 - vzdálenost 50 m od okraje lesa

- Ochrana zemědělského půdního fondu**
- stav návtř
 - BPEJ
 - investice do půdy - odvodnění pozemků
 - investice do půdy - hlavní odvodňovací zařízení (otevřené)

- Vyhodnocení záborů ZPF a PUPFL**
- stav návtř
 - zemědělský půdní fond
 - lesní plochy
 - ostatní a zastavěné plochy
 - hranice lokality záboru

- Změna druhu pozemku v rámci ZPF**
- stav návtř
 - plochy pro ÚSES
 - změna druhu pozemku na trvalé travní porosty

- Koridory dopravní a technické infrastruktury**
- stav návtř
 - koridory dopravní infrastruktury - pozemní komunikace (DK 201, DK 202)
 - koridory technické infrastruktury - elektroenergetika (TI 201, TI 202)

- Třídy ochrany BPEJ**
- I. třída
 - II. třída
 - III. třída
 - IV. třída
 - V. třída
 - nebonbovová

M.: 1:30000

Výkres předpokládaných záborů půdního fondu - 2. díl

ZÁZNAM O ÚČINNOSTI OPATŘENÍ OBECNÉ POVAHY - - ÚZEMNÍ PLANOVAČÍ DOKUMENTACE	
Název ÚPD:	Změna č. 10 územního plánu Žatec
Opis: Vlastní ÚPD opisl.	Zastupitelstvo města Žatec
Datum vydání dokumentu:	
Jméno a příjmení:	
Podpis a razítko:	
Místo a datum vydání:	
Jméno a příjmení:	
----- Bc. Martina Opavská, člen zastupitelstva města	

KADLEC K.K. NUSLE, spol. s r.o.			
Chraberská 3, 182 00 Praha 8 Tel./fax: 224 087 740, 602 440 009 e-mail: post@kadlecki.cz www.kadlecki.cz			
Průběh:	Ing. arch. Daniela Bláhová	Číslo výtisku:	Konkrétní výtisk
Průběh:	Městský úřad Žatec	Zastupitelstvo města Žatec	Číslo výtisku: 506/2020
Město: ŽATEC			Datum: 08. 2022
Název výtisku: Výkres předpokládaných záborů půdního fondu - 2. díl			Stav: B3
			Skala: 1:5000