
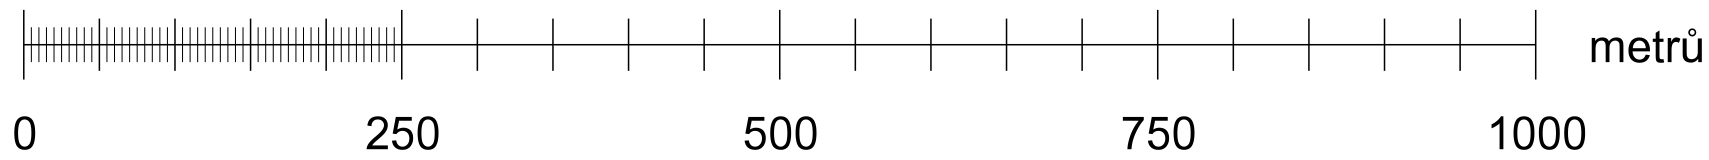


ÚZEMNÍ PLÁN ŽATEC

Úplné znění po vydání Změny č. 1, 3 až 13 ÚP

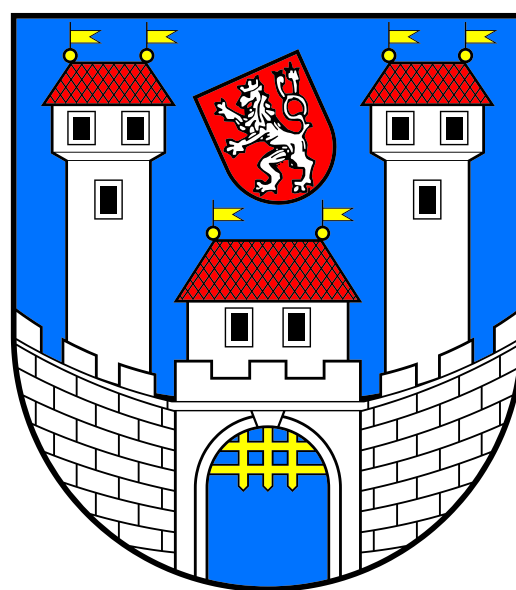

M.: 1:5000

LEGENDA :

Hranice

hranice řešeného území

Záměry, pro které lze práva k pozemkům a stavbám vyvlastnit

veřejné prospěšné stavby - dopravní infrastruktura

S1, S2 ... výstavba okružních křižovátek na I/27 (DK 1, DK 2)
S5 ... přeložka silnice II/250 - obchvat Staňkovic (DK 5)
S6 ... výstavba okružní křižovatky na I/227 (DK 6)
S7, S8 ... výstavba stěmých komunikací (DK 7, DK 8)
S10 - S13, S15 - S18, S20, S21 ... výstavba místních komunikací pro obsluhu zástavby (VP 1 - VP 4, VP 6 - VP 9, VP 11, VP 12)
S22 ... výstavba místní komunikace - napojení lokality na komunikační systém (VP 13)
S23, S24, S26 - S30 ... výstavba místních komunikací pro obsluhu zástavby (VP 14, VP 15, VP 17 - VP 21)
S31 ... výstavba místní komunikace - přístup na zemědělské pozemky (VP 22)
S32 - S39 ... výstavba místních komunikací pro obsluhu zástavby (VP 23 - VP 30)
S40 ... výstavba terminálu integrovaného dopravního systému (DV 1)
S44 ... výstavba parkoviště pro obsluhu stávající sportovní plochy (DP 3)
S46 ... výstavba halových garáží (DG 1)
S48 ... výstavba řadových garáží (DG 3)
S49, S50 ... cyklostezky (CY 1, CY 2)
S72 ... výstavba dopravní plochy pro veřejnou dopravu (VP 31)

veřejné prospěšné stavby - dopravní infrastruktura

S9 ... výstavba protihlukových clon u stávající trasy silnice I/27

veřejné prospěšné stavby - dopravní infrastruktura

S51 - S57 ... cyklotrasy

veřejné prospěšné stavby - dopravní infrastruktura - koridory

S3 ... přeložka silnice I/27 - západní obchvat Radčičevsi ve vymezeném koridoru (DK 201)

S15 ... přeložka silnice I/27 - úsek Želčice, přemostění ve vymezeném koridoru (DK 202)

veřejné prospěšné stavby - technická infrastruktura - liniová vedení

S58 ... přeložka, výstavba vodovodního přivaděče

S59 ... doplnění vodovodních řadů

S60 ... doplnění kanalizačních řadů

S61 ... nové vzdušné vedení VN

S62 ... nové kabelové vedení VN

S64 ... doplnění plynovodních řadů STL a NTL

S65 ... plynofikace Radčičevsi plynovodem STL

S66 ... doplnění teplovodní sítě

veřejné prospěšné stavby - technická infrastruktura - koncová zařízení

S60 ... čerpací stanice kanalizace

S61 ... nové trafostanice na venkovním vedení

S62 ... nové trafostanice na kabelovém vedení

S63 ... VTL regulační stanice

veřejné prospěšné stavby - technická infrastruktura - koridory

S76 ... výstavba dvojitého vedení ZVN 400 kV Hradec - Výškov ve vymezeném koridoru (TI 201)

S77 ... výstavba vedení VVN 110 kV Merkur - Triangle ve vymezeném koridoru (TI 202)

veřejné prospěšná opatření - plochy územního systému ekologické stability

O1 ... nadregionální a regionální prvky ÚSES

O2 ... lokální prvky ÚSES

veřejné prospěšná opatření - zvyšování retenčních schopností území

O12 - O18 ... výstavba vodních ploch (VH 1 - VH 7)

asanace

A1, A3, A5 ... asanace objektů

A6 - A15 ... sanace černých skládek

plochy Armády ČR

S67 ... plocha pro rozšíření areálu (AR 1)

Záměry, pro které lze uplatnit předkupní právo

veřejné prospěšné stavby - občanské vybavení

S69 ... plochy hřišť - sport (OS 3)

S71 ... plocha pro veřejné sportoviště u střešnice -sport (OS 5)

veřejné prospěšná opatření - založení veřejné zeleně

O3 - O11, O19 ... plochy veřejných prostranství (VZ 1 - VZ 10)

ZÁZNAM O ÚČINNOSTI ÚZEMNÍ PLÁNOVACÍ DOKUMENTACE - ÚPLNÉ ZNĚNÍ ÚZEMNÍHO PLÁNU	
Název ÚPD:	Úplné znění ÚP Žatec po vydání Změny č. 1, 3 až 13 ÚP
Společný orgán, který podává změnu vyhlášení:	Zastupitelstvo města Žatec
Podle zákona číslo podání změny:	10
Datum vydání Územního plánovací dokumentace:	
Změna a přílohy: Územní plánovací dokumentace Územní plánovací dokumentace Územní plánovací dokumentace	
Bc. Martina Opatková úřední územního plánování	

KADLEC K.K. NUSLE, spol. s r.o. Chaberská 3, 182 00 Praha 8 IČ: 284 680 740, 603 440 989 e-mail: posta@kadleck.cz www.kadleck.cz			
Projednatel: Ing. arch. David Blahosil	Oborový projektant: Městský úřad Žatec	Grafická zpracování: Karelína Benešová	Číslo stránky: 506/2020
ÚZEMNÍ PLÁN ŽATEC Úplné znění po vydání Změny č. 1, 3 až 13 ÚP			Výkres č. 08. 2022 A3/3.
Výkres veřejně prospěšných staveb, opatření a asanací - 3. díl			Stavba: 1 : 5000

A3. Výkres veřejně prospěšných staveb, opatření a asanací - 3. díl