
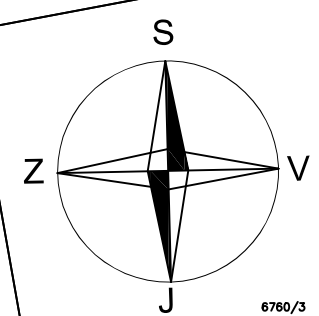
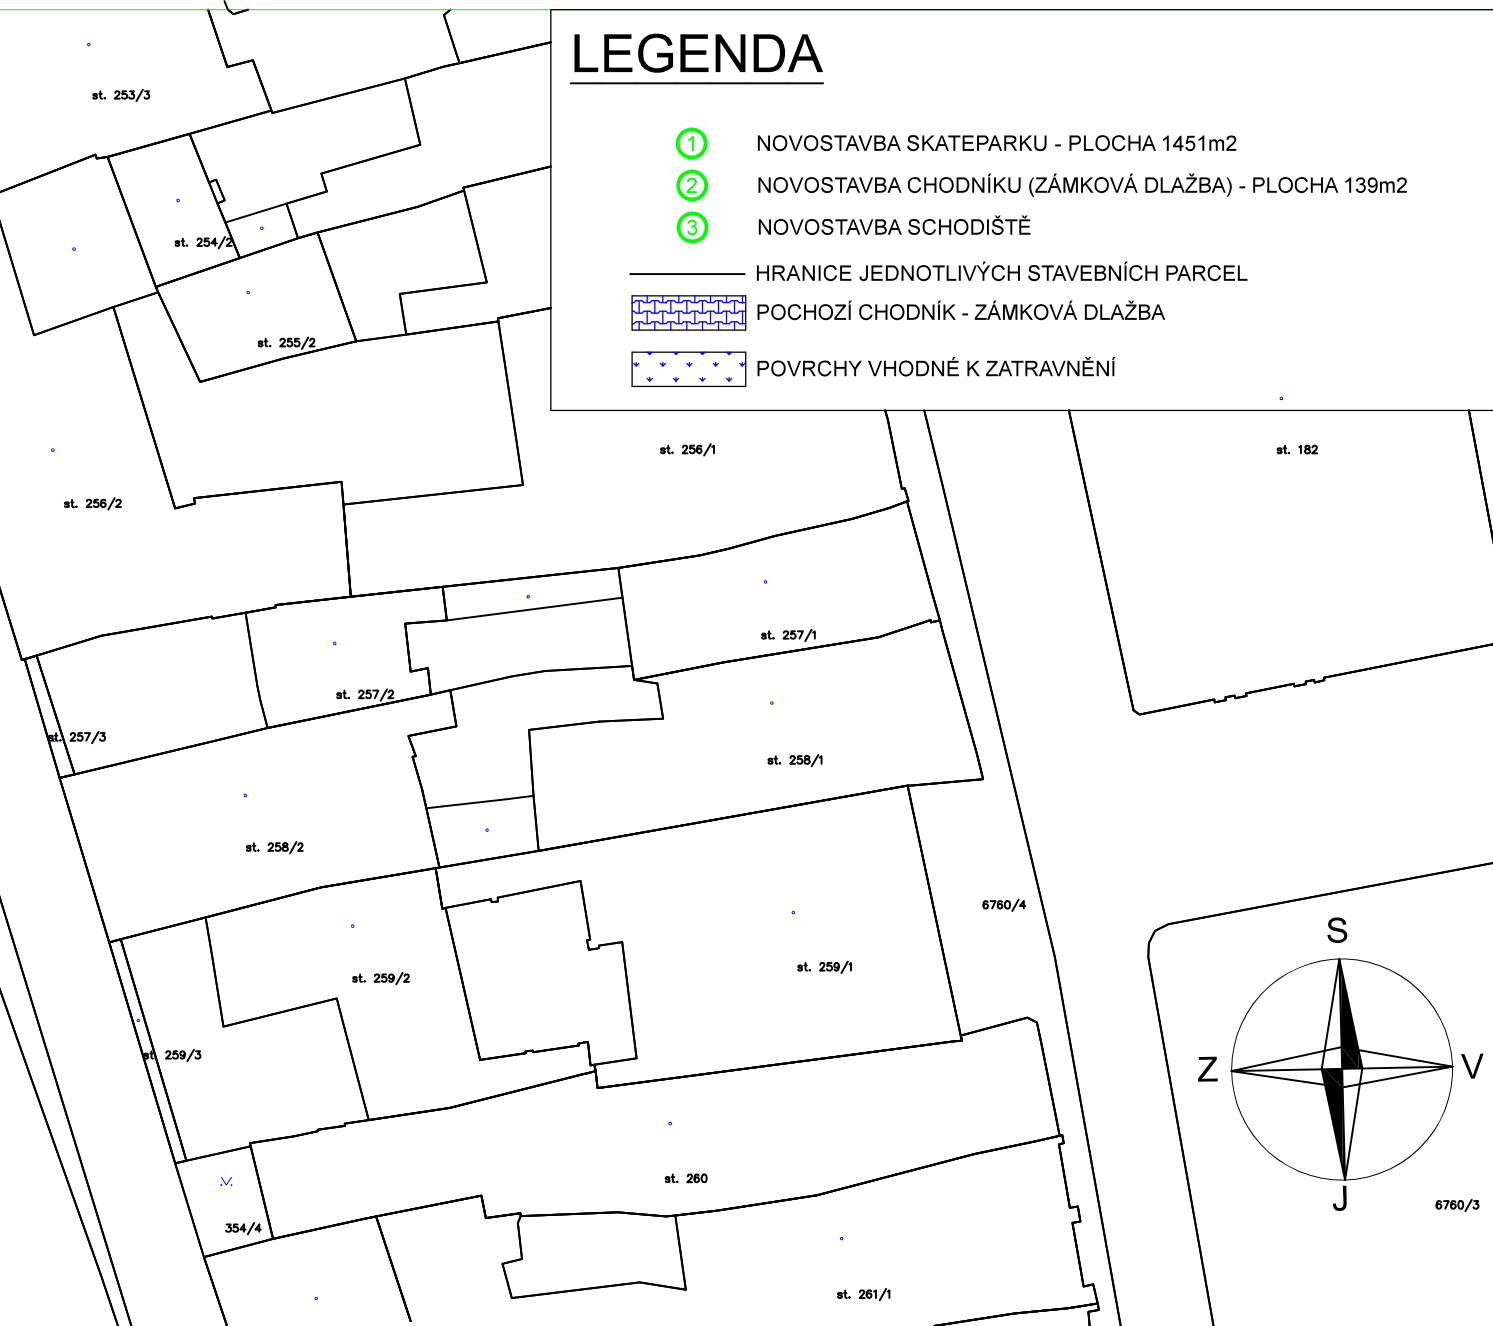


LEGENDA

- ① NOVOSTAVBA SKATEPARKU - PLOCHA 1451m²
- ② NOVOSTAVBA CHODNÍKU (ZÁMKOVÁ DLAŽBA) - PLOCHA 139m²
- ③ NOVOSTAVBA SCHODIŠTĚ
- HRANICE JEDNOTLIVÝCH STAVEBNÍCH PARCEL
- POCHOZÍ CHODNÍK - ZÁMKOVÁ DLAŽBA
- POVRCHY VHODNÉ K ZATRAVNĚNÍ

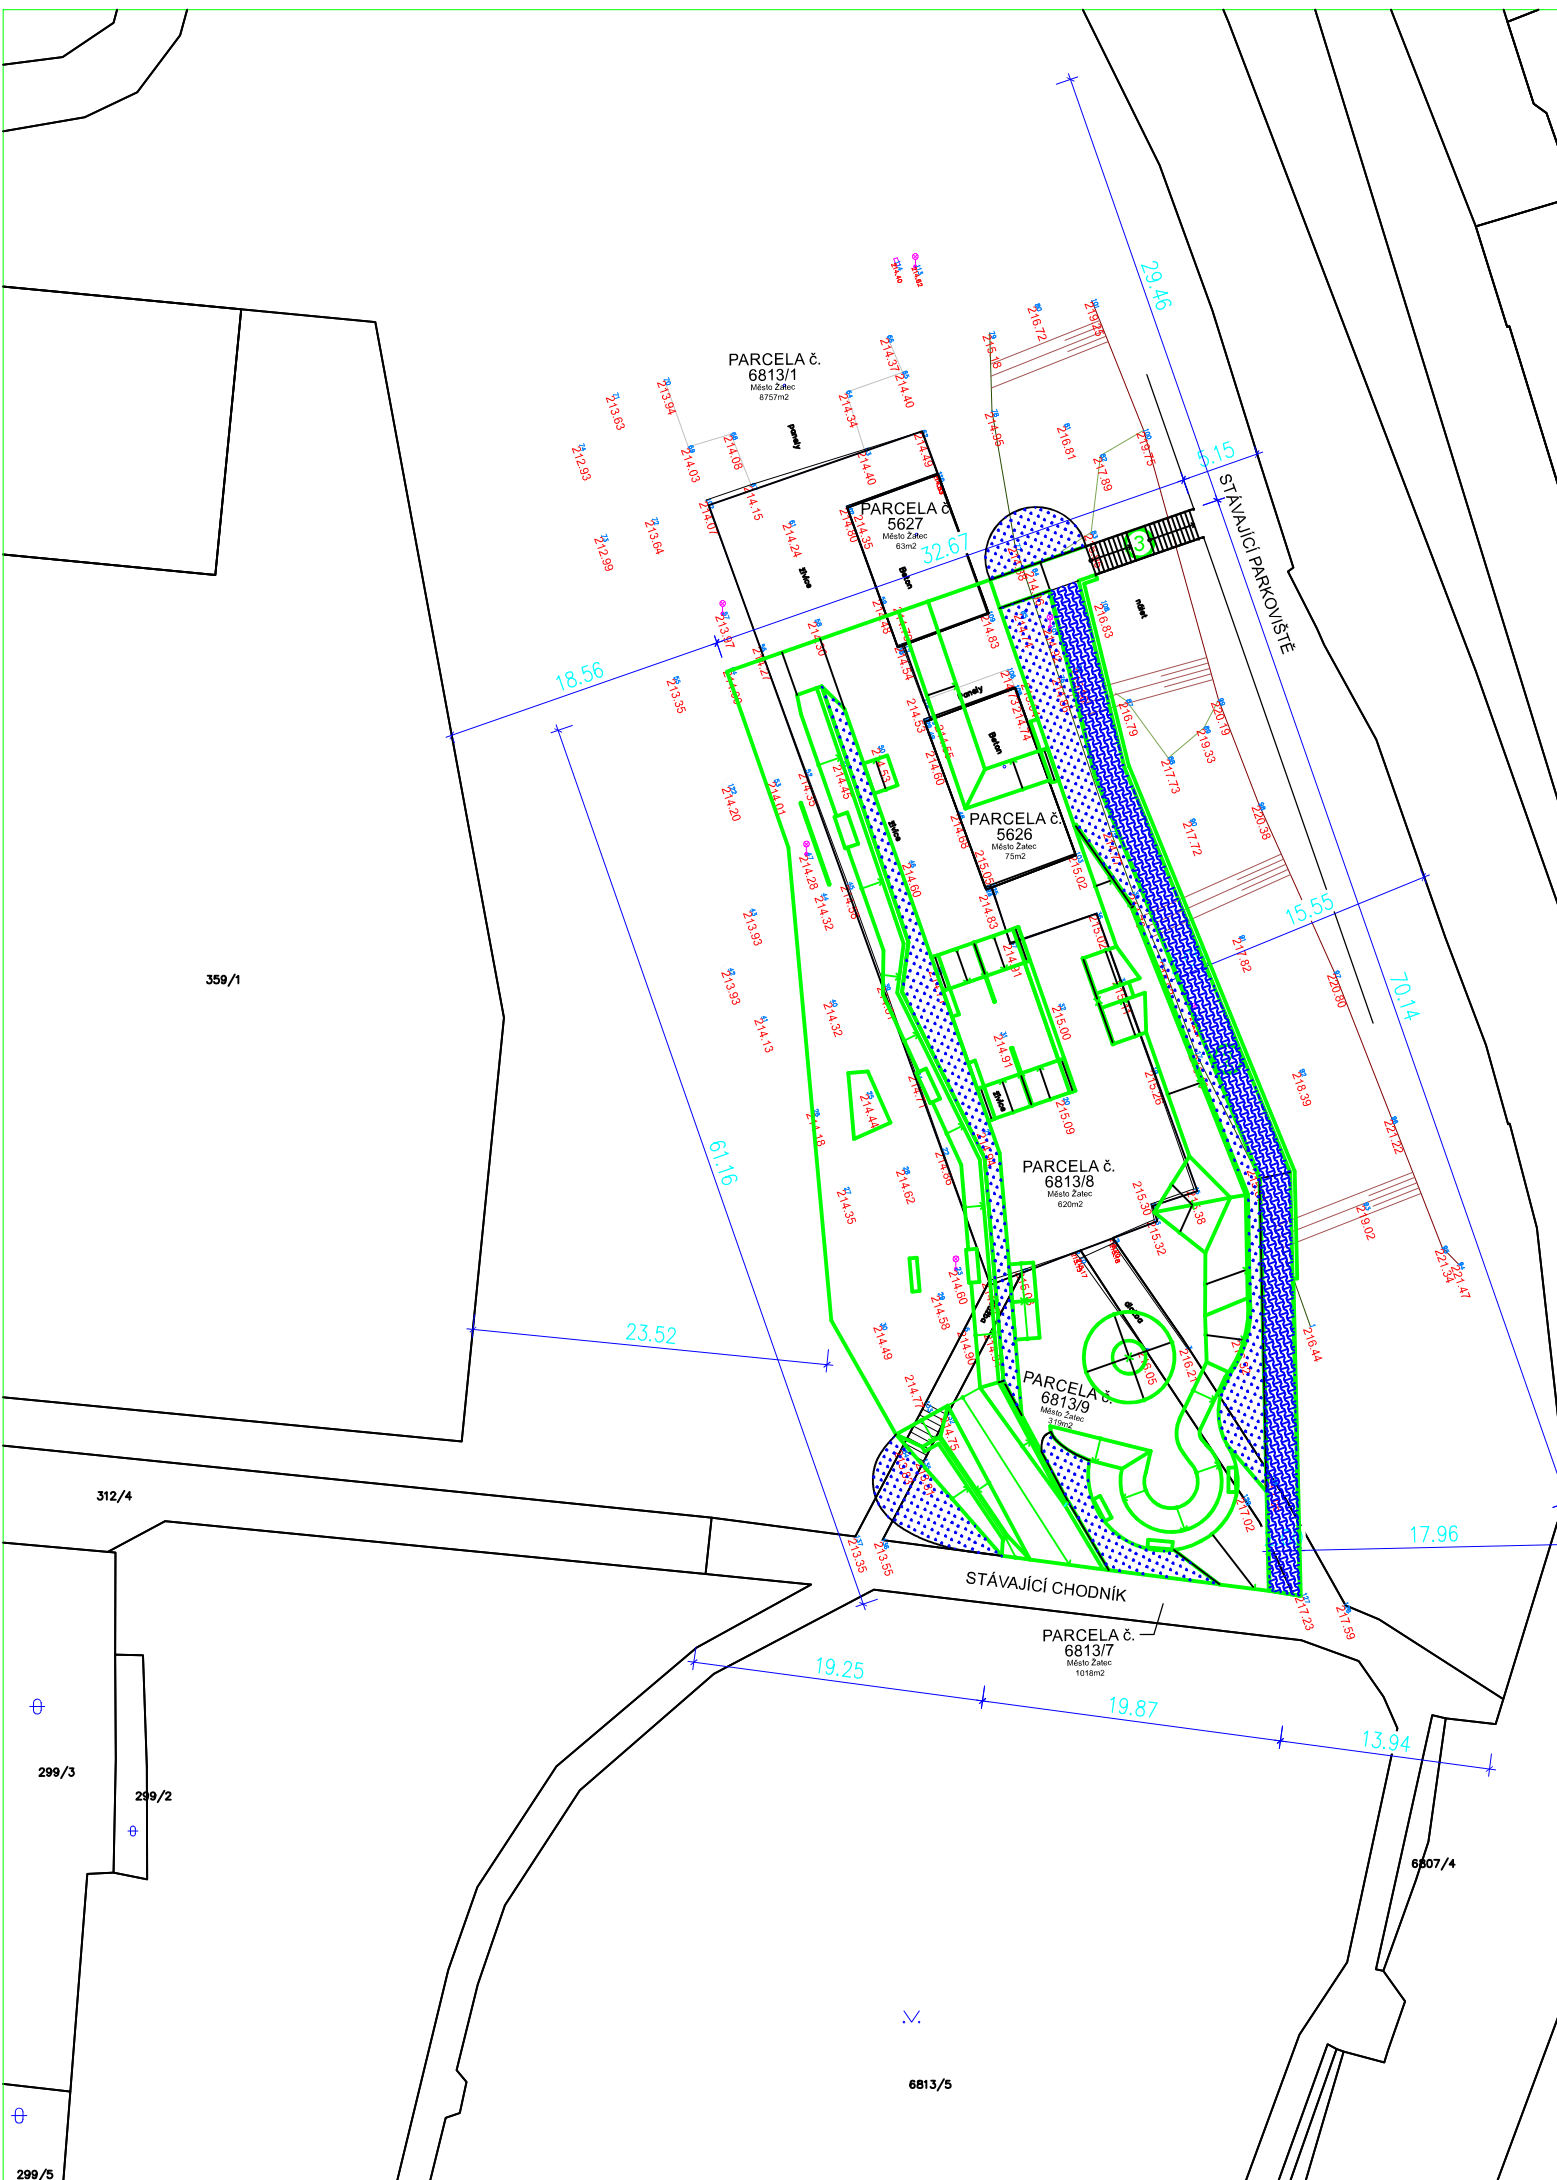

MYSTIC CONSTRUCTIONS

NÁVRHY DESIGNŮ, PROJEKTY A STAVBA SKATEPARKŮ
 MYSTIC CONSTRUCTIONS S.R.O. | ŘÍMSKÁ 26 | 120 00 PRAHA 2
 +420 777820120 | INFO@SKATEPARKY.CZ | SKATEPARKY.CZ

	VYPRACOVAL	KRESLIL	KONTROLOVAL		
	Luboš Kocourek	Luboš Kocourek	Daniel Nociar		
KRAJ: Ústecký	ST.úřad: Žatec	OBEC: Žatec			
INVESTOR: Město Žatec, náměstí Svobody 1, 43801 Žatec					
ÚZEMNÍ STUDIE - SKATEPARK na parcele č. 5626, 5627, 6813/1, 6813/7 a 6813/9 k.ú. Žatec				FORMÁT	2xA4
				DATUM	2/2023
KOORDINAČNÍ SITUAČNÍ VÝKRES				ÚČEL	DÚS
				ČÍSLO ZAKÁZKY	08/2022
				MĚŘITKO	ČÍSLO VÝKRESU
				1:500	C.3

PARÉ Č.