


# ÚZEMNÍ PLÁN OBCE LIBOŘICE návrh

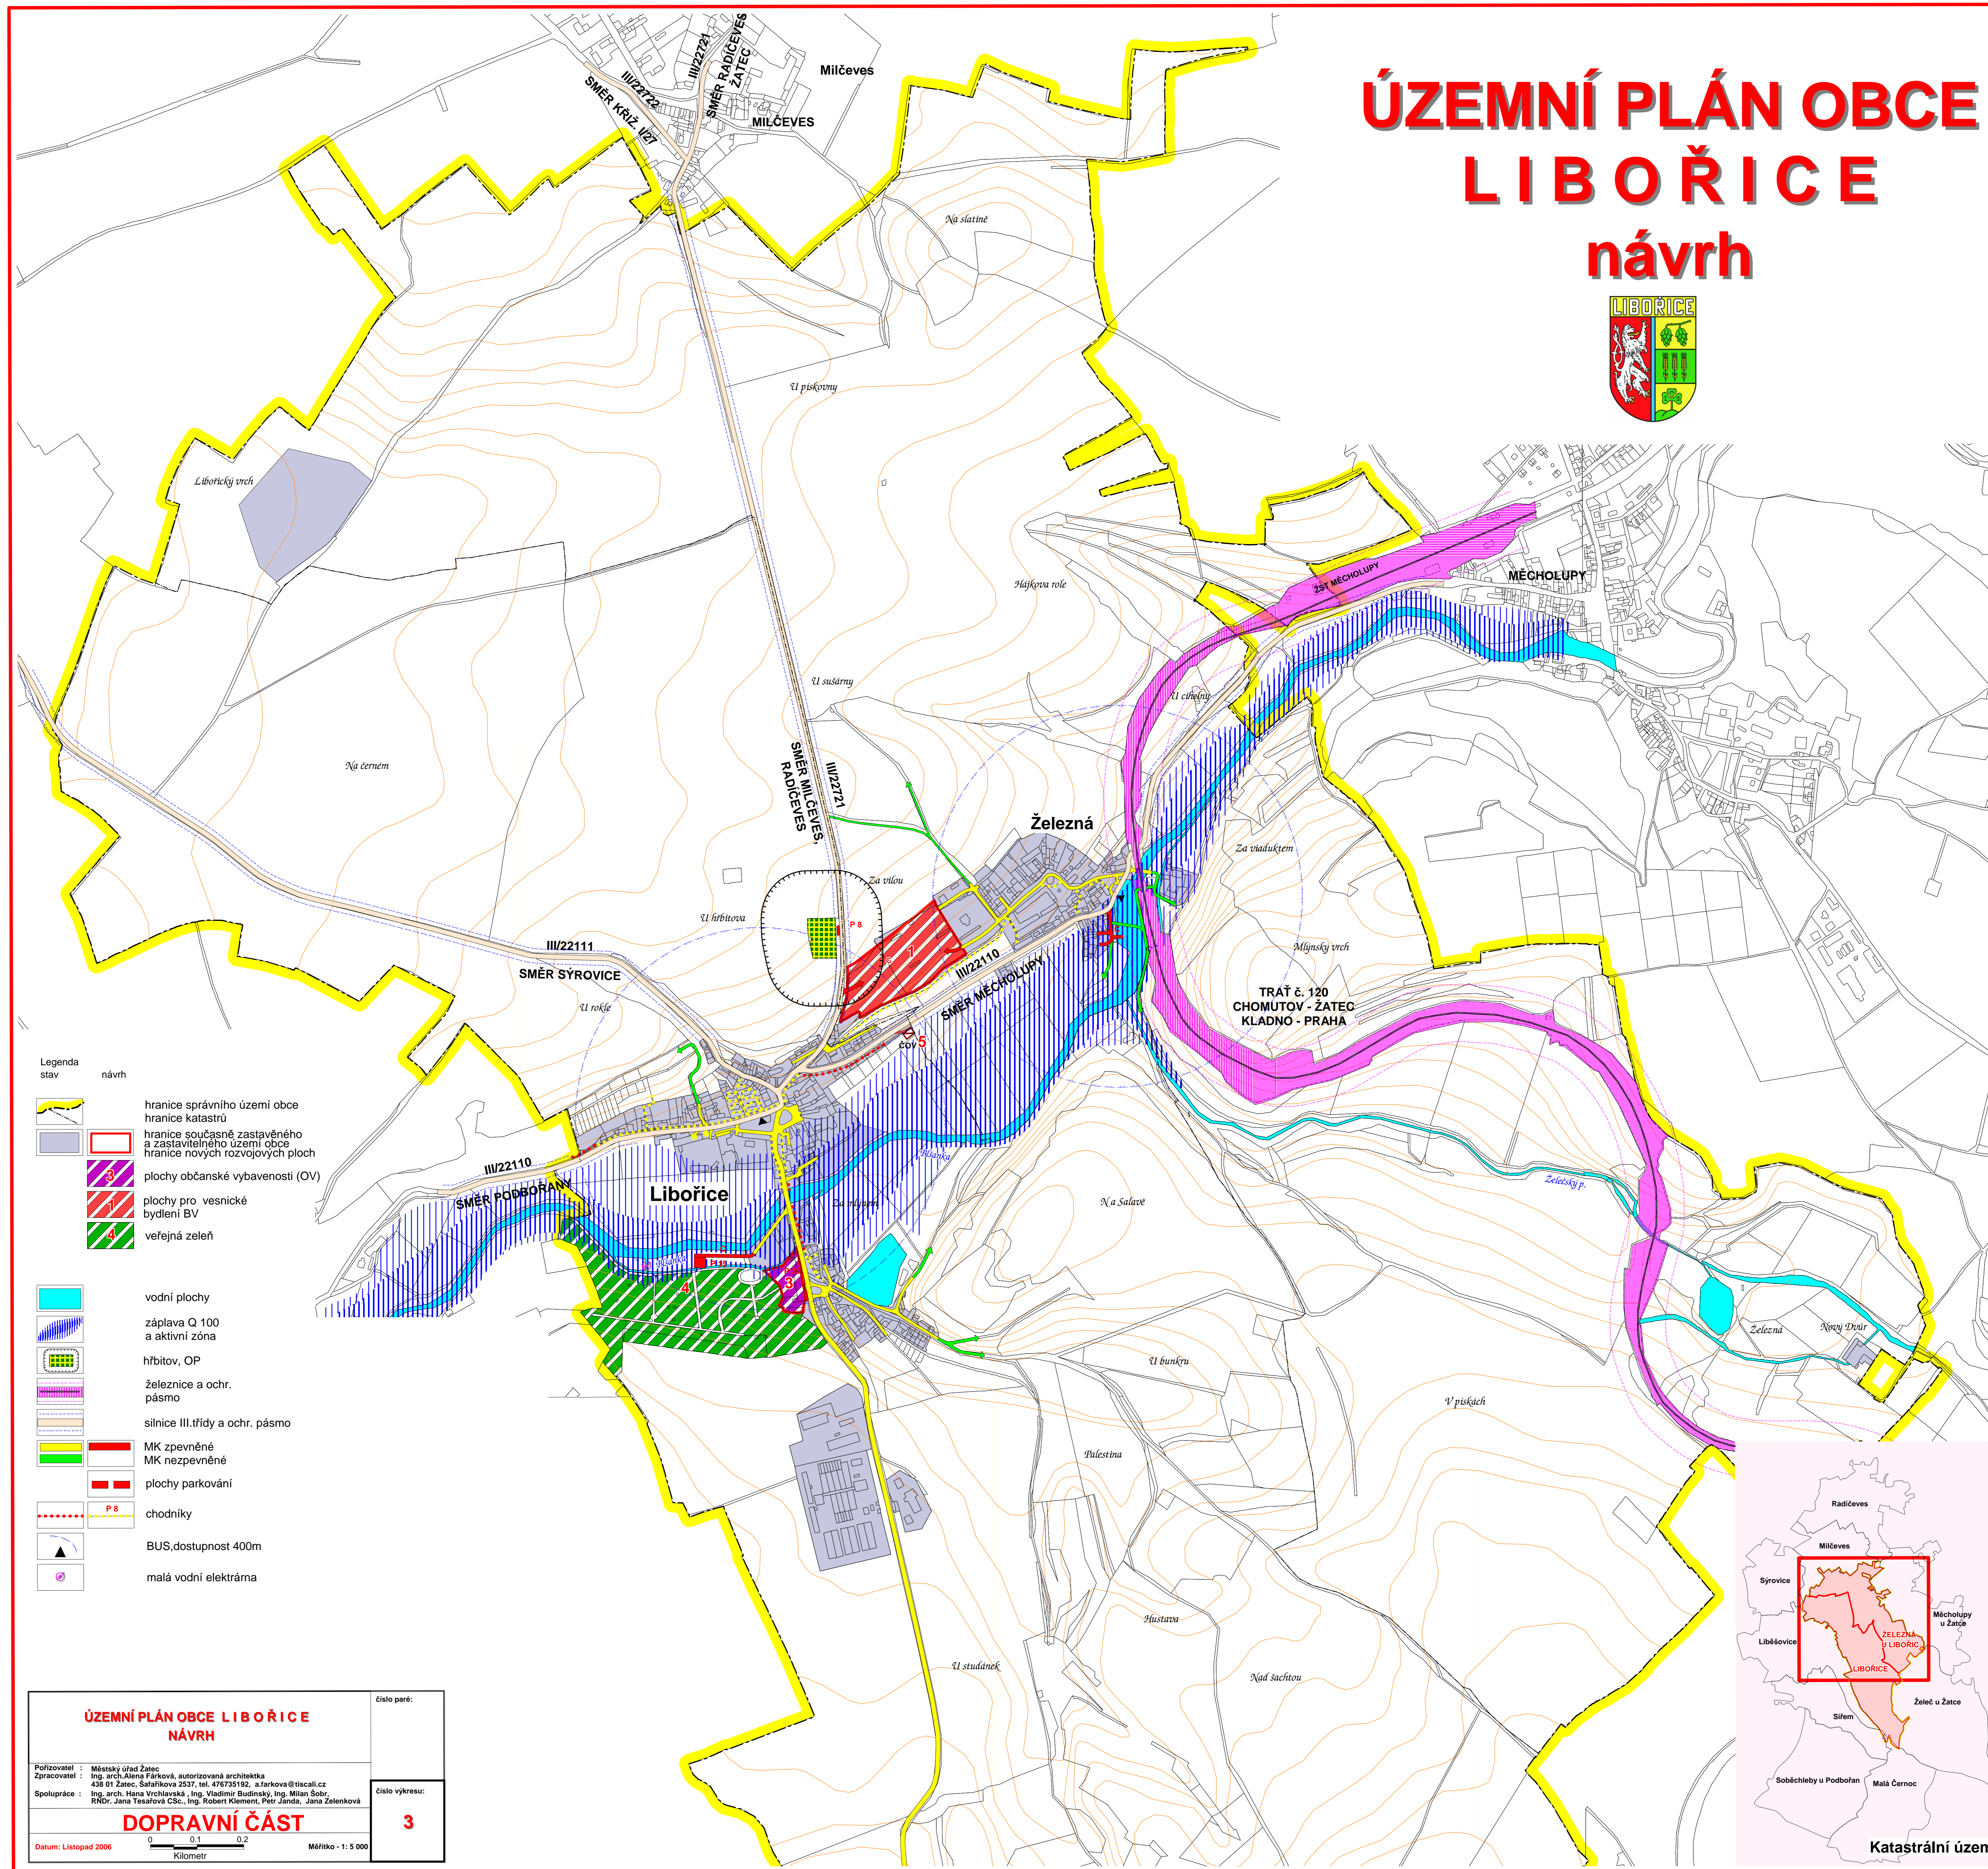

- Legenda
- | stav | návrh  |
|------|--|
|      | hranice správního území obce                             |
|      | hranice katastrů   |
|      | hranice současně zastavěného a zastavitelného území obce |
|      | hranice nových rozvojových ploch                         |
|      | plochy občanské vybavenosti (OV)                         |
|      | plochy pro vesnické bydlení BV                           |
|      | veřejná zeleň  |
|      | vodní plochy   |
|      | záplava Q 100 a aktivní zóna                             |
|      | hřbitov, OP  |
|      | železnice a ochr. pásmo                                  |
|      | silnice III.třídy a ochr. pásmo                          |
|      | MK zpevněné  |
|      | MK nezpevněné  |
|      | plochy parkování   |
|      | chodníky   |
|      | BUS, dostupnost 400m                                     |
|      | malá vodní elektrárna                                    |

<b>ÚZEMNÍ PLÁN OBCE LIBOŘICE NÁVRH</b>		číslo paré:
Pořizovatel: Městský úřad Zatec Zpracovatel: Ing. arch. Alena Farková, autorizovaná architektka 436 01 Zatec, Selská ulice 2637, tel. 476725192, a.farkova@tiscali.cz Spolupráce: Ing. arch. Hana Vocháčková, Ing. Vladimír Budínský, Ing. Milan Šobr, RNDr. Jana Teslová CSc., Ing. Robert Kliment, Petr Janda, Jana Zelenková		číslo výkresu:
<b>DOPRAVNÍ ČÁST</b>		<b>3</b>
Datum: Listopad 2006		Měřítko - 1:5 000

