


# ÚZEMNÍ PLÁN OBCE LIBOŘICE návrh

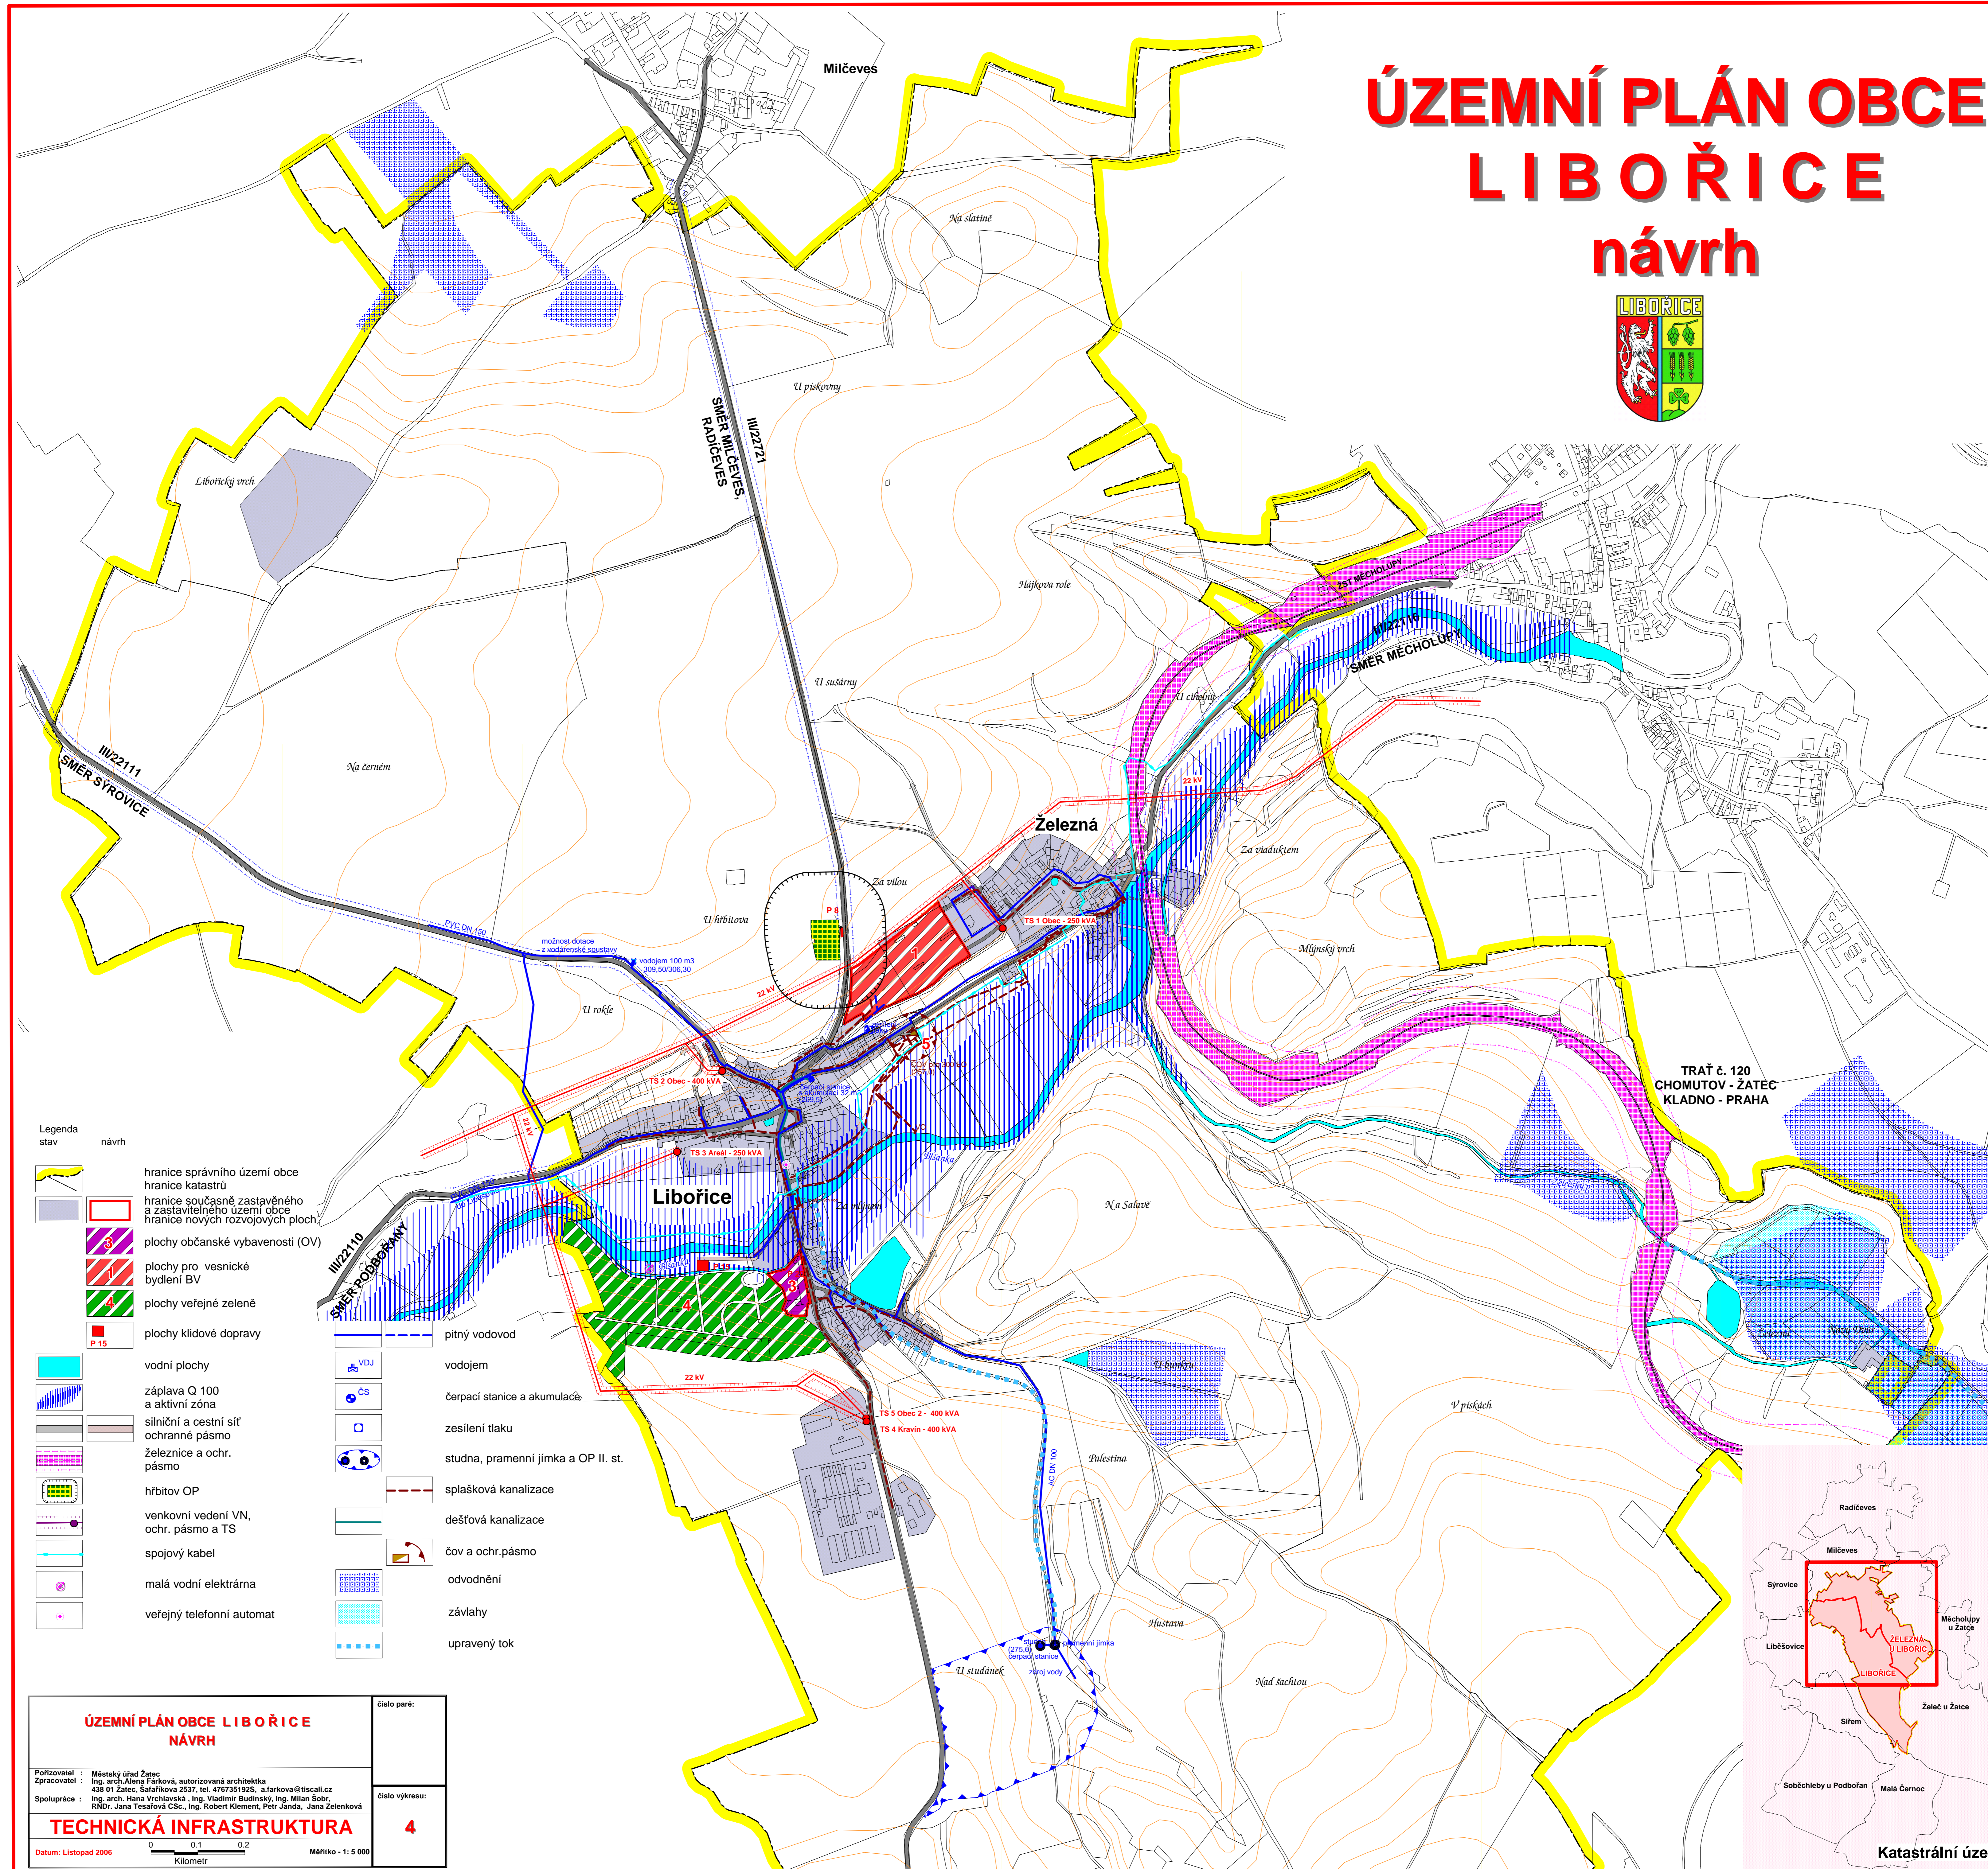

- Legenda**
- | stav | návrh  |
|------|--|
|      | hranice správního území obce                             |
|      | hranice katastrů   |
|      | hranice současně zastavěného a zastavitelného území obce |
|      | hranice nových rozvojových ploch                         |
|      | plochy občanské vybavenosti (OV)                         |
|      | plochy pro vesnické bydlení BV                           |
|      | plochy veřejné zeleně                                    |
|      | plochy klidové dopravy                                   |
|      | vodní plochy   |
|      | záplava Q 100 a aktivní zóna                             |
|      | silniční a cestní síť                                    |
|      | ochranné pásmo železnice a ochr. pásmo                   |
|      | hřbitov OP   |
|      | venkovní vedení VN, ochr. pásmo a TS                     |
|      | spojový kabel  |
|      | malá vodní elektrárna                                    |
|      | veřejný telefonní automat                                |
|      | pitný vodovod  |
|      | vodojem  |
|      | čerpací stanice a akumulace                              |
|      | zesílení tlaku   |
|      | studna, pramenní jímka a OP II. st.                      |
|      | splašková kanalizace                                     |
|      | dešťová kanalizace                                       |
|      | čtv a ochr. pásmo  |
|      | odvodnění  |
|      | závlahy  |
|      | upravený tok   |

<b>ÚZEMNÍ PLÁN OBCE LIBOŘICE NÁVRH</b>		číslo paré:
Pořizovatel : Městský úřad Žatec Zpracovatel : Ing. arch. Alena Farková, autorizovaná architektka 435 01 Žatec, Selská 257, tel. 476251925, a.farkova@tiscali.cz Spolupráce : Ing. arch. Hana Vrchelavská, Ing. Vladimír Budínský, Ing. Milan Šobr, RNDr. Jana Teselová CSc., Ing. Robert Kliment, Petr Janda, Jana Zelenková	číslo výkresu:	
<b>TECHNICKÁ INFRASTRUKTURA</b>		<b>4</b>
Datum: Listopad 2006		Měřítko: 1:5 000

