


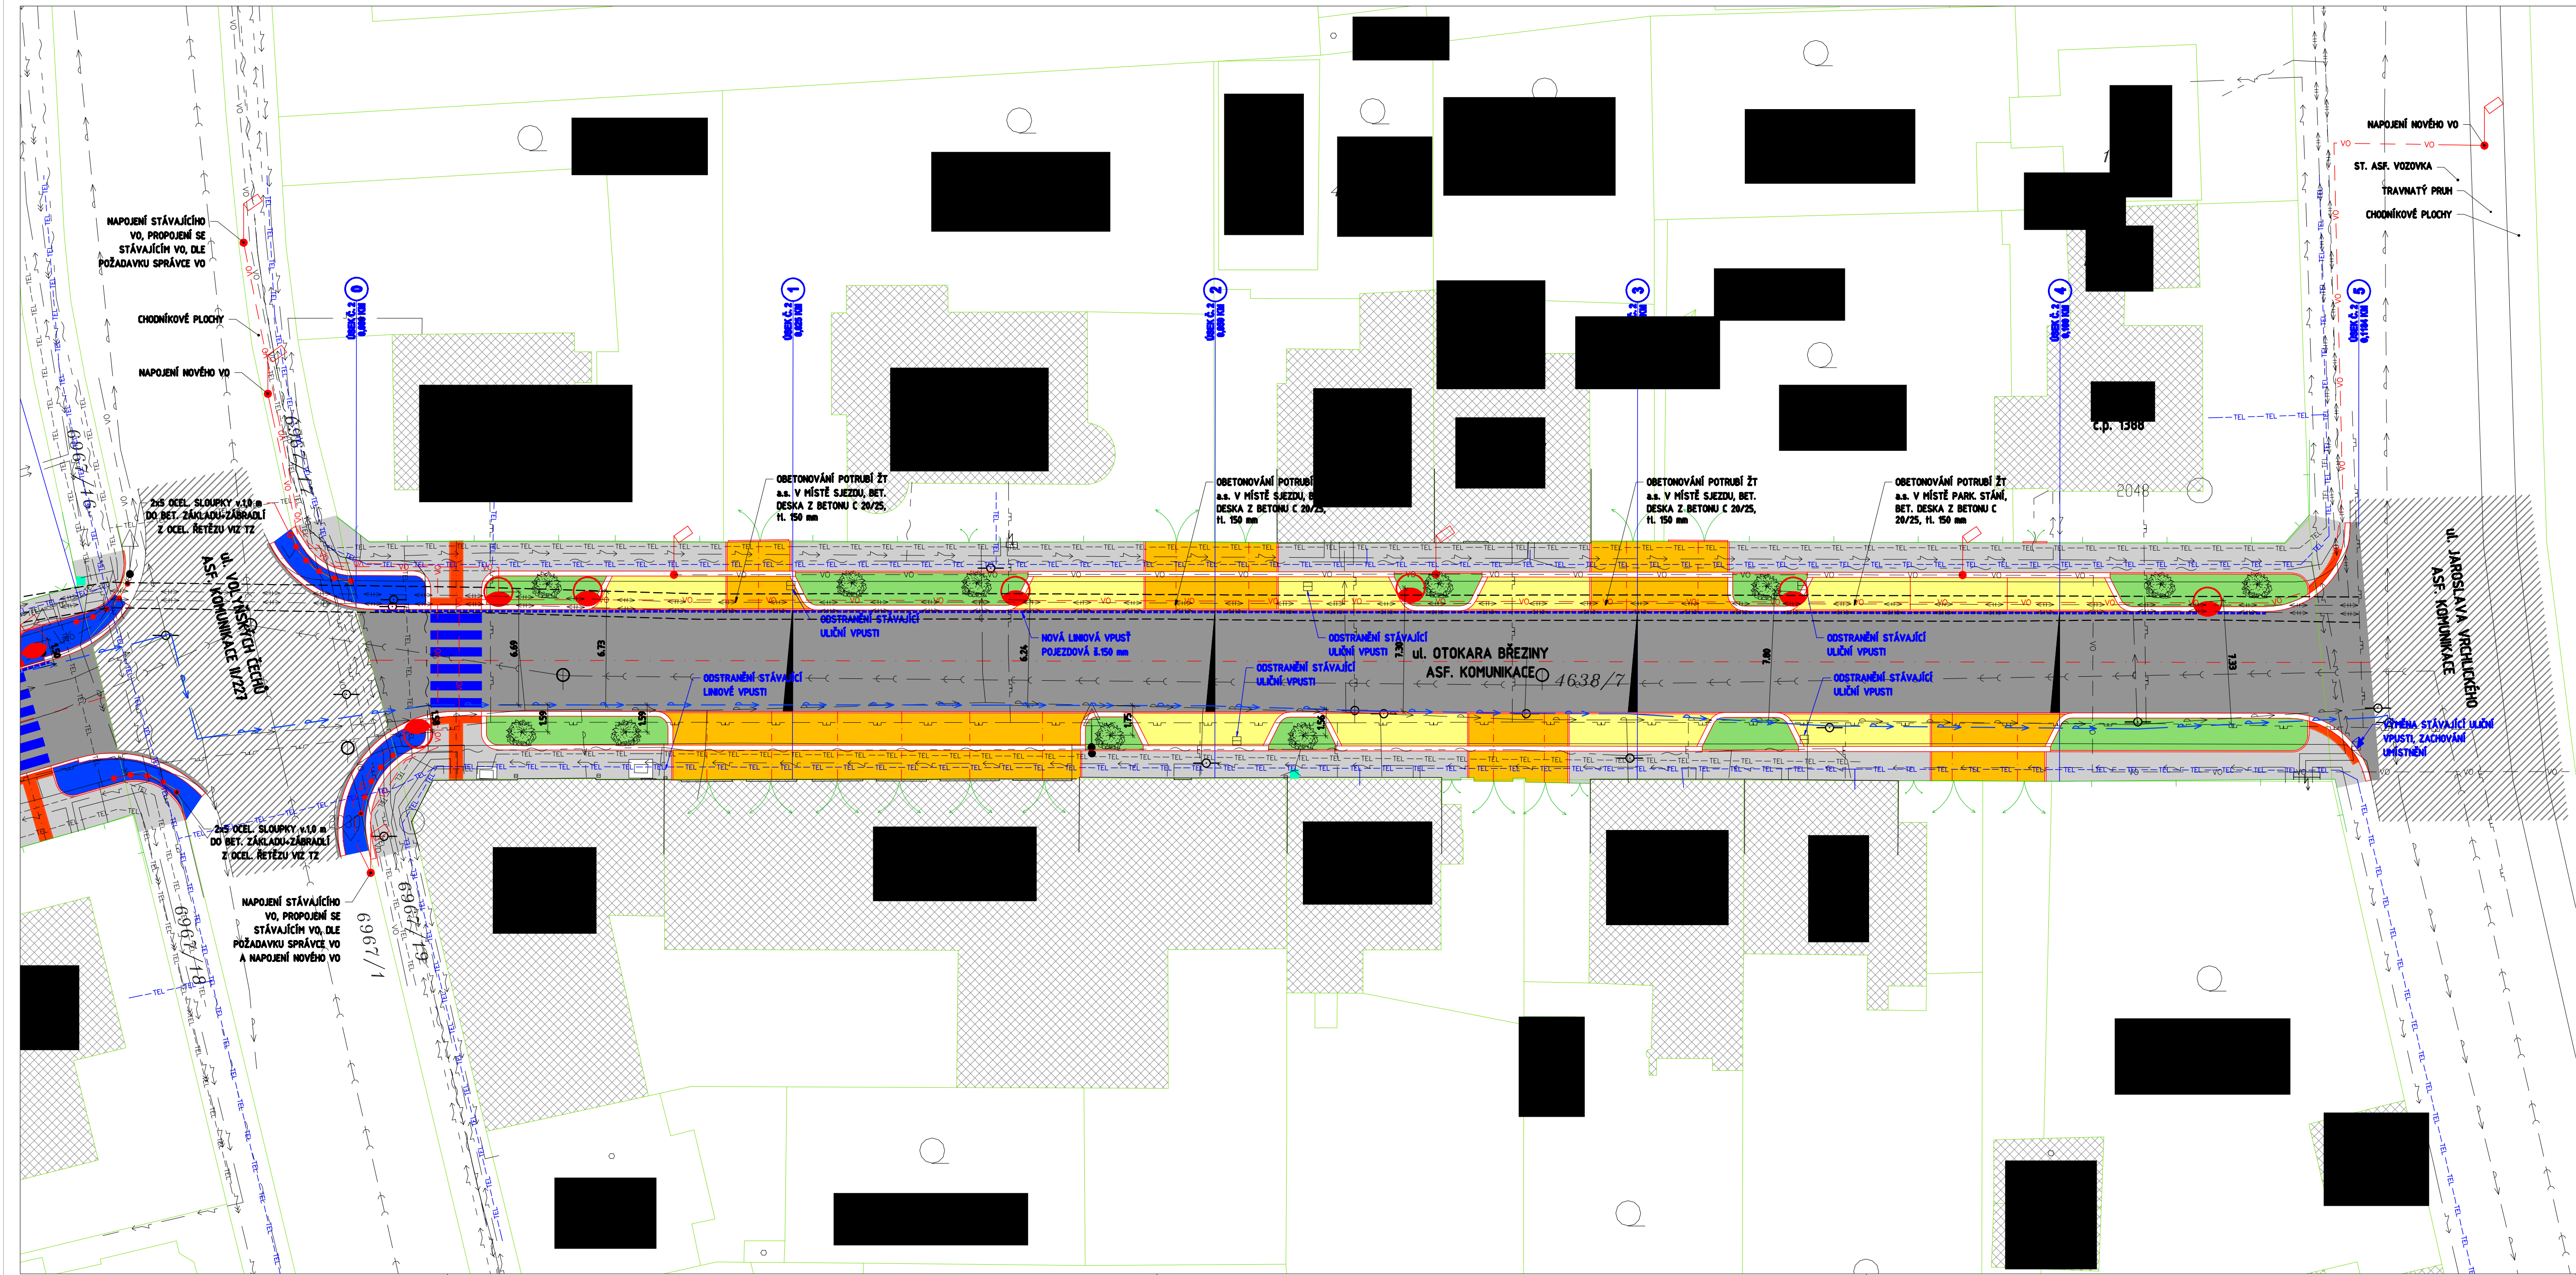

LEGENDA - INŽENÝRSKÉ SÍTĚ

- STÁVAJÍCÍ VODOVODNÍ ŘÁD - SĚVK
- PLÁNOVANÁ REKONSTRUKCE VODOVODNÍHO ŘÁDU - SĚVK
- KANALIZACE SPLAŠKOVÁ - SĚVK
- PODZEMNÍ VEDENÍ PLYNOVODU NTL/STL/VTL - GASNET
- PODZEMNÍ ELEKTRICKÉ VEDENÍ NN DO 1 kV - ČEZ
- PODZEMNÍ ELEKTRICKÉ VEDENÍ VN DO 35 kV - ČEZ
- PODZEMNÍ METALICKÉ VEDENÍ - TELCO PRO SERVICES a.s.
- PODZEMNÍ KABELOVÉ VEDENÍ - CETIN
- PODZEMNÍ VEDENÍ VEŘEJNÉHO OSVĚTLENÍ - OBEC
- NOVÉ PODZEMNÍ VEDENÍ VEŘEJNÉHO OSVĚTLENÍ
- PODZEMNÍ KABELOVÁ TRASA - GRAPE SC
- PODZEMNÍ KABELOVÁ TRASA - T-MOBILE CZECH REPUBLIC a.s.
- PODZEMNÍ KABELOVÁ TRASA - VODAFONE CZECH REPUBLIC a.s.
- PODZEMNÍ VEDENÍ HORKOVODU - ŽT a.s.

POZNÁMKA:

- VÝSKOVÉ ŘEŠENÍ KOMUNIKACÍ MUSÍ RESPEKTOVAT STÁVAJÍCÍ VÝSKOVÉ POMĚRY A VJEZDY, ÚROVEŇ NOVÝCH KOMUNIKACÍ BUDE V RÁMCI STAVBY PŘÍZPŮSOBENA TĚMTO OBJEKTŮM
- PŘED ZAHÁJENÍM STAVEBNÍCH PRACÍ BUDOU VYTÝČENY VEŠKERÉ INŽENÝRSKÉ SÍTĚ PŘÍMO NA STAVENISTI
- PŘÍPADNÉ ZMĚNY PŘI REALIZACI STAVBY, OPROTI TĚTO PD, BUDOU KONZULTOVÁNY S PROJEKTANTEM PŘÍPADNĚ S INVESTOREM A BUDOU POTVRZENY ZÁPISEM DO STAVEBNÍHO DENÍKU A PODPISY ZŮČASTNĚNÝCH STRAN
- SKLADBY KONSTRUKCÍ TVOŘENY DLE TP 170
- SKUTEČNÁ ŠÍŘKA PARKOVACÍHO STÁNÍ 2,0 m, VYHRAZENÁ DÉLKA PARKOVACÍHO STÁNÍ 5,75 m

LEGENDA:

- STÁVAJÍCÍ POVRCH ASFALTOVÉ KOMUNIKACE
- STÁVAJÍCÍ BUDOVY
- NOVÝ POVRCH ASFALTOVÉ KOMUNIKACE - SKLADBA A
- NOVÝ POVRCH PARKOVACÍCH STÁNÍ, BET. SKLADBNÁ DLAŽBA POJEZDOVÁ 100/200 mm, tl. 80 mm, BARVA ANTRACIT - SKLADBA VJ
- NOVÝ POVRCH VJEZDŮ KAMENNÁ DLAŽBA, ŽULOVÉ KOSTKY 120/100 mm - SKLADBA K
- NOVÝ POVRCH CHODNÍKŮ, BET. SKLADBNÁ DLAŽBA 100/200 mm, tl. 60 mm, BARVA ŠEDÁ A ANTRACIT - SKLADBA CH
- VAROVNÉ PÁSY Z BET.SKL.DLAŽBY 100/200 TL. 60 mm - RELIÉFNÍ POVRCH - BARVA ČERVENÁ
- NOVÉ PRANÉ KAMENIVO 16/32 tl. 150 mm VČ. SEPARAČNÍ GEOTEXTILIE 300 g/m2
- OZELENĚNÍ OKOLNÍCH PLOCH, KVĚTINOVÝ ZÁHON SMĚS "SILBER SOMMER"
- NOVÉ BETONOVÉ OBRUBY Š.50, 80 A 100, v.250 mm, DO BET. LŮŽE S OPEŘOU - VIZ TECHNICKÁ ZPRÁVA
- NOVÉ LINOVÉ VPUSTI S LITINOVOU MŘÍŽÍ, URČENÉ PRO POJEZD OA Š. 130 mm
- OBRYSY KRYCÍ DESKY HORKOVODNÍHO POTRUBÍ, BET. DESKA BETON C16/20
- HRANICE POZEMKŮ
- HRANY GEODETICKÉHO ZAMĚŘENÍ
- NOVÉ OCEL. ZÁBRADLÍ, v.1000 mm
- ODSTRANĚNÍ VZROSTLÝCH STROMŮ - 12 ks
- NOVÉ UMÍSTNĚNÍ PŘESAZENÝCH STROMŮ - 27 ks
- STÁVAJÍCÍ STROMY
- NUV, NOVÁ ULIČNÍ VPUSTĚ 500x500 mm, LITINOVÁ MŘÍŽ URČENÁ PRO POJEZD VOZIDEL
- NOVÝ SLOUP VO, VIZ SAMOSTATNÁ ČÁST PD
- STÁVAJÍCÍ STROMY - BUDOU ODSTRANĚNY

DESIGNPROJEKT		IČO: 71884220	
tel.: [redacted] b.sedlacek@designprojekt.cz		Ing. BŘETISLAV SEDLÁČEK Adolfa Heyduka 1114, 438 01 ŽATEC www.designprojekt.cz	
ZAKÁZKA:			
REKONSTRUKCE UL. OTOKARA BŘEZINY, ŽATEC			
MÍSTO AKCE:		K.Ú. ŽATEC	
INVESTOR:		MĚSTO ŽATEC, NÁM. SVOBODY 1, 438 01 ŽATEC	
VÝKRES:		C. SITUACNÍ VÝKRES	
KOORDINAČNÍ SITAUCE "B"		ARCH. ČÍSLO:	
		050221	
ZODP. PROJEKTANT:		Ing. BŘETISLAV SEDLÁČEK	
VYPRACOVAL:		MĚŘÍTKO:	
KRESLIL:		1 : 200	
KONTROLOVAL:		FOTMÁT:	
		10 x A4	
		DATUM:	
		02/2021	
		STUPEŇ PD:	
		DPS	
		ČÍSLO VÝKRESU:	
		C.05	