
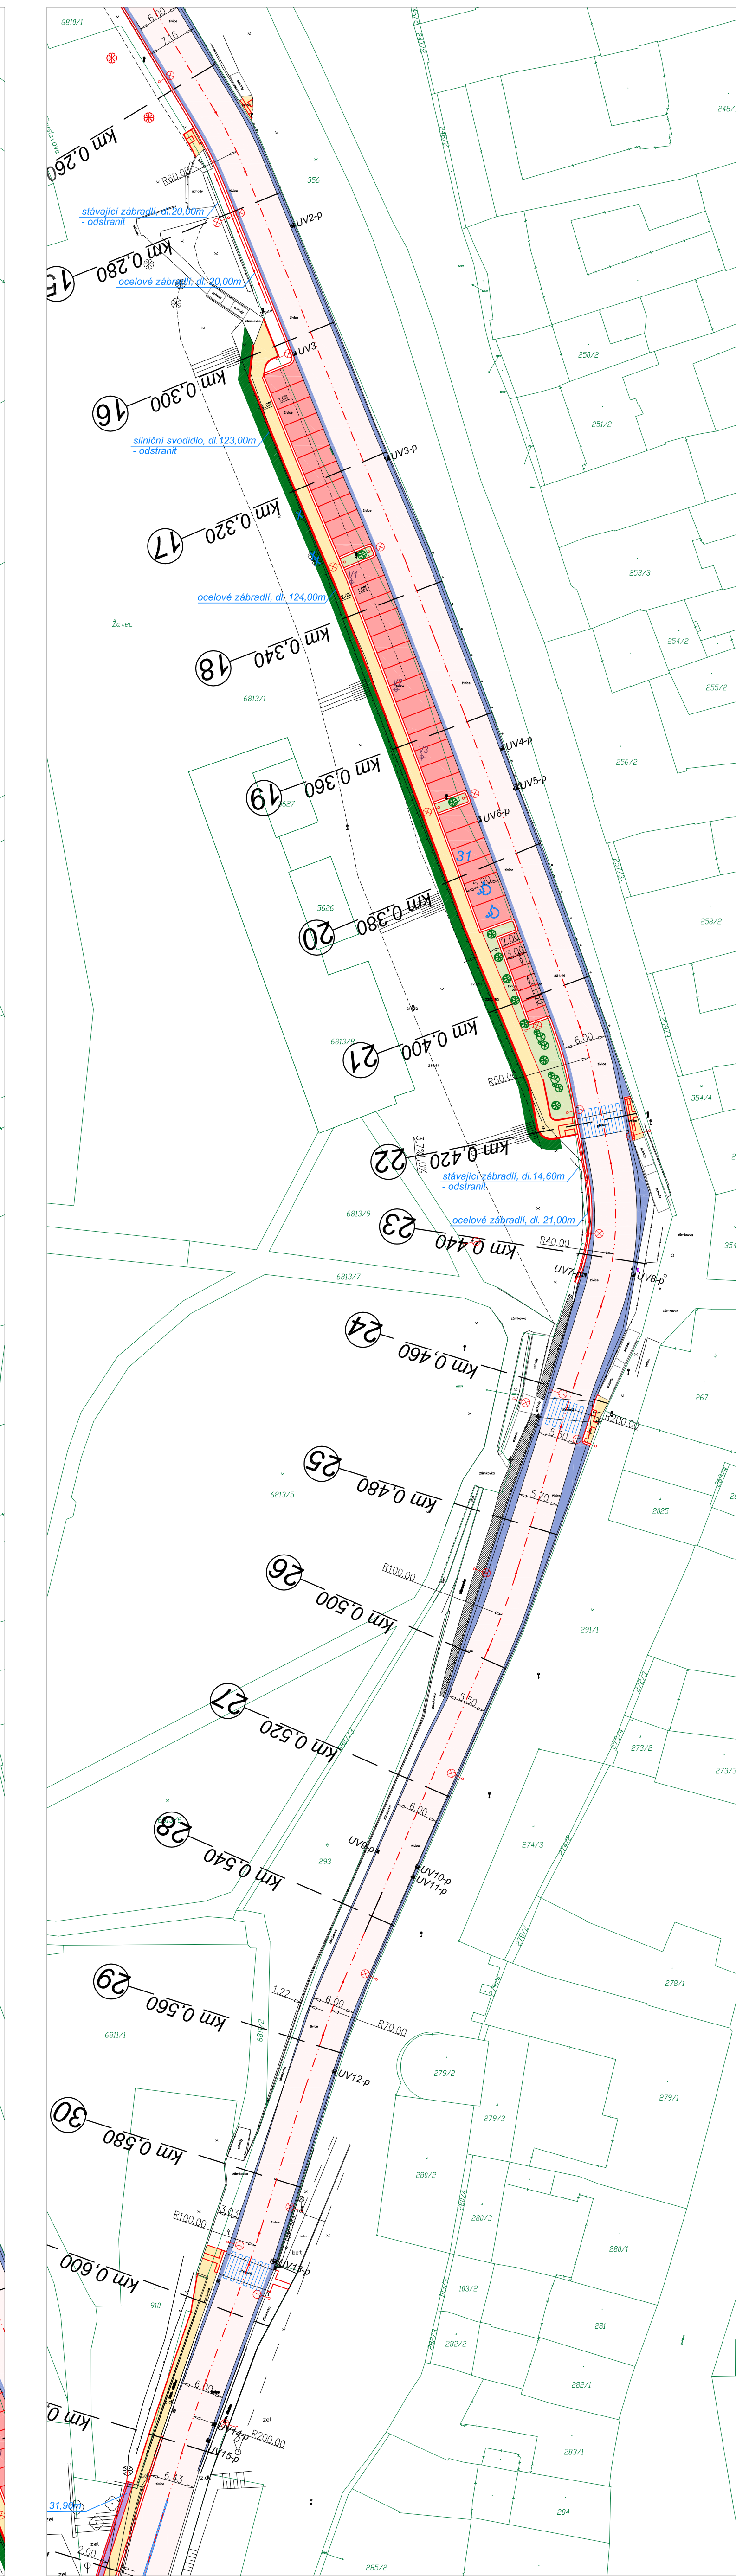
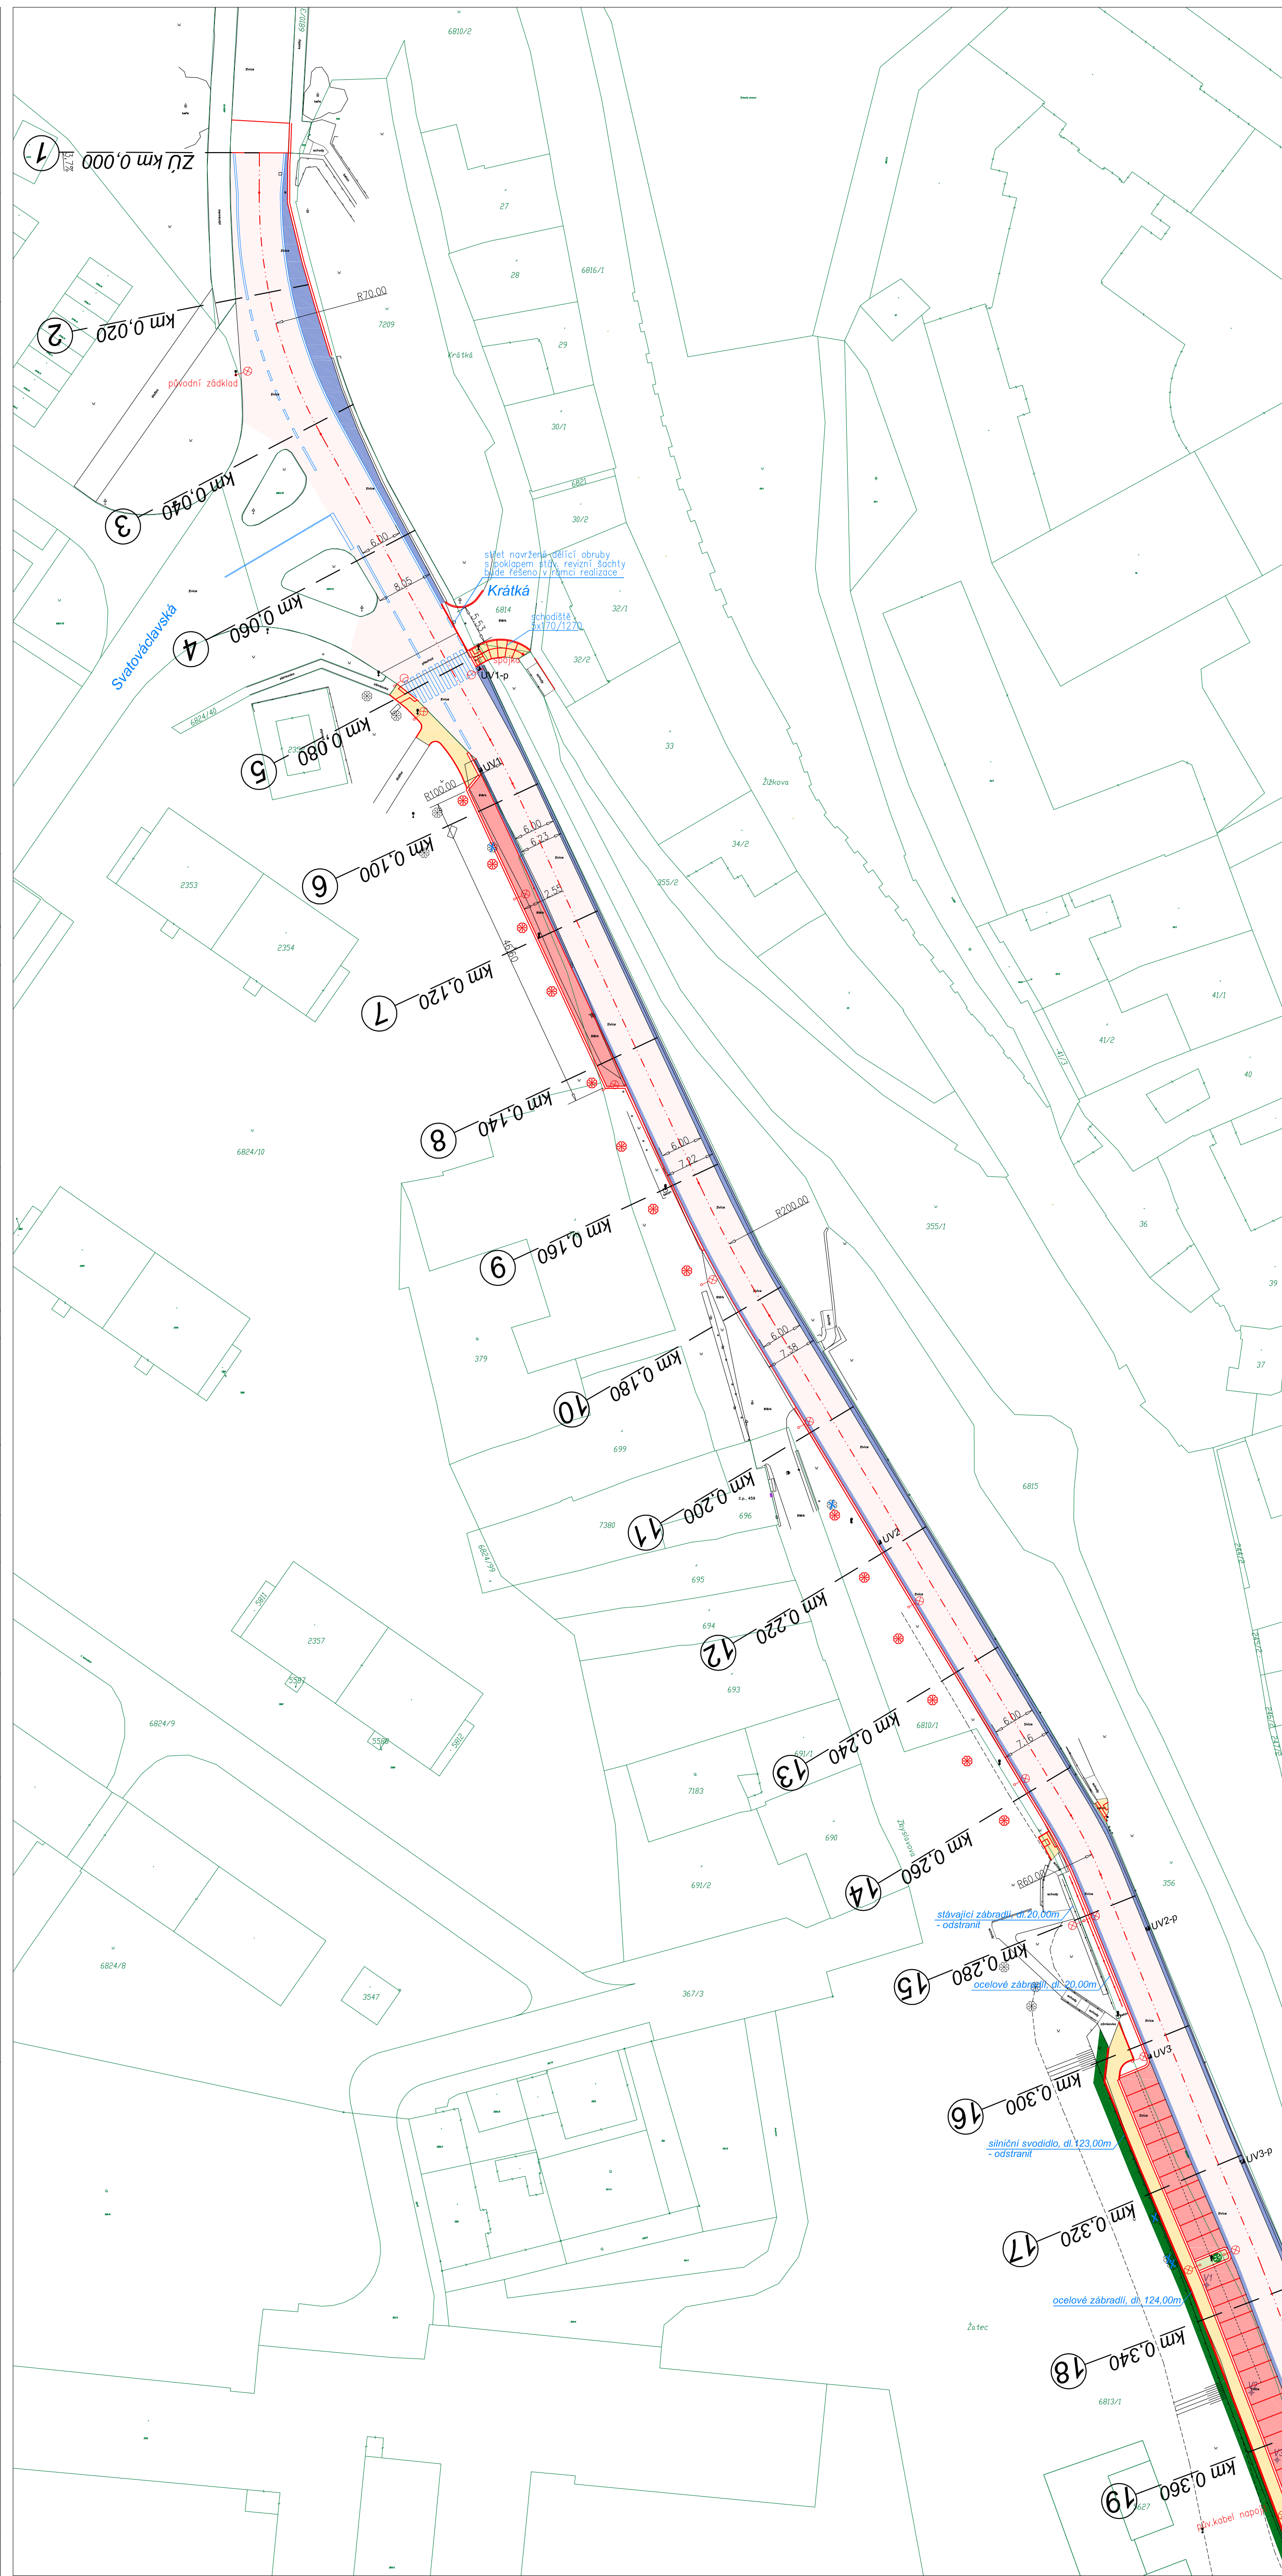


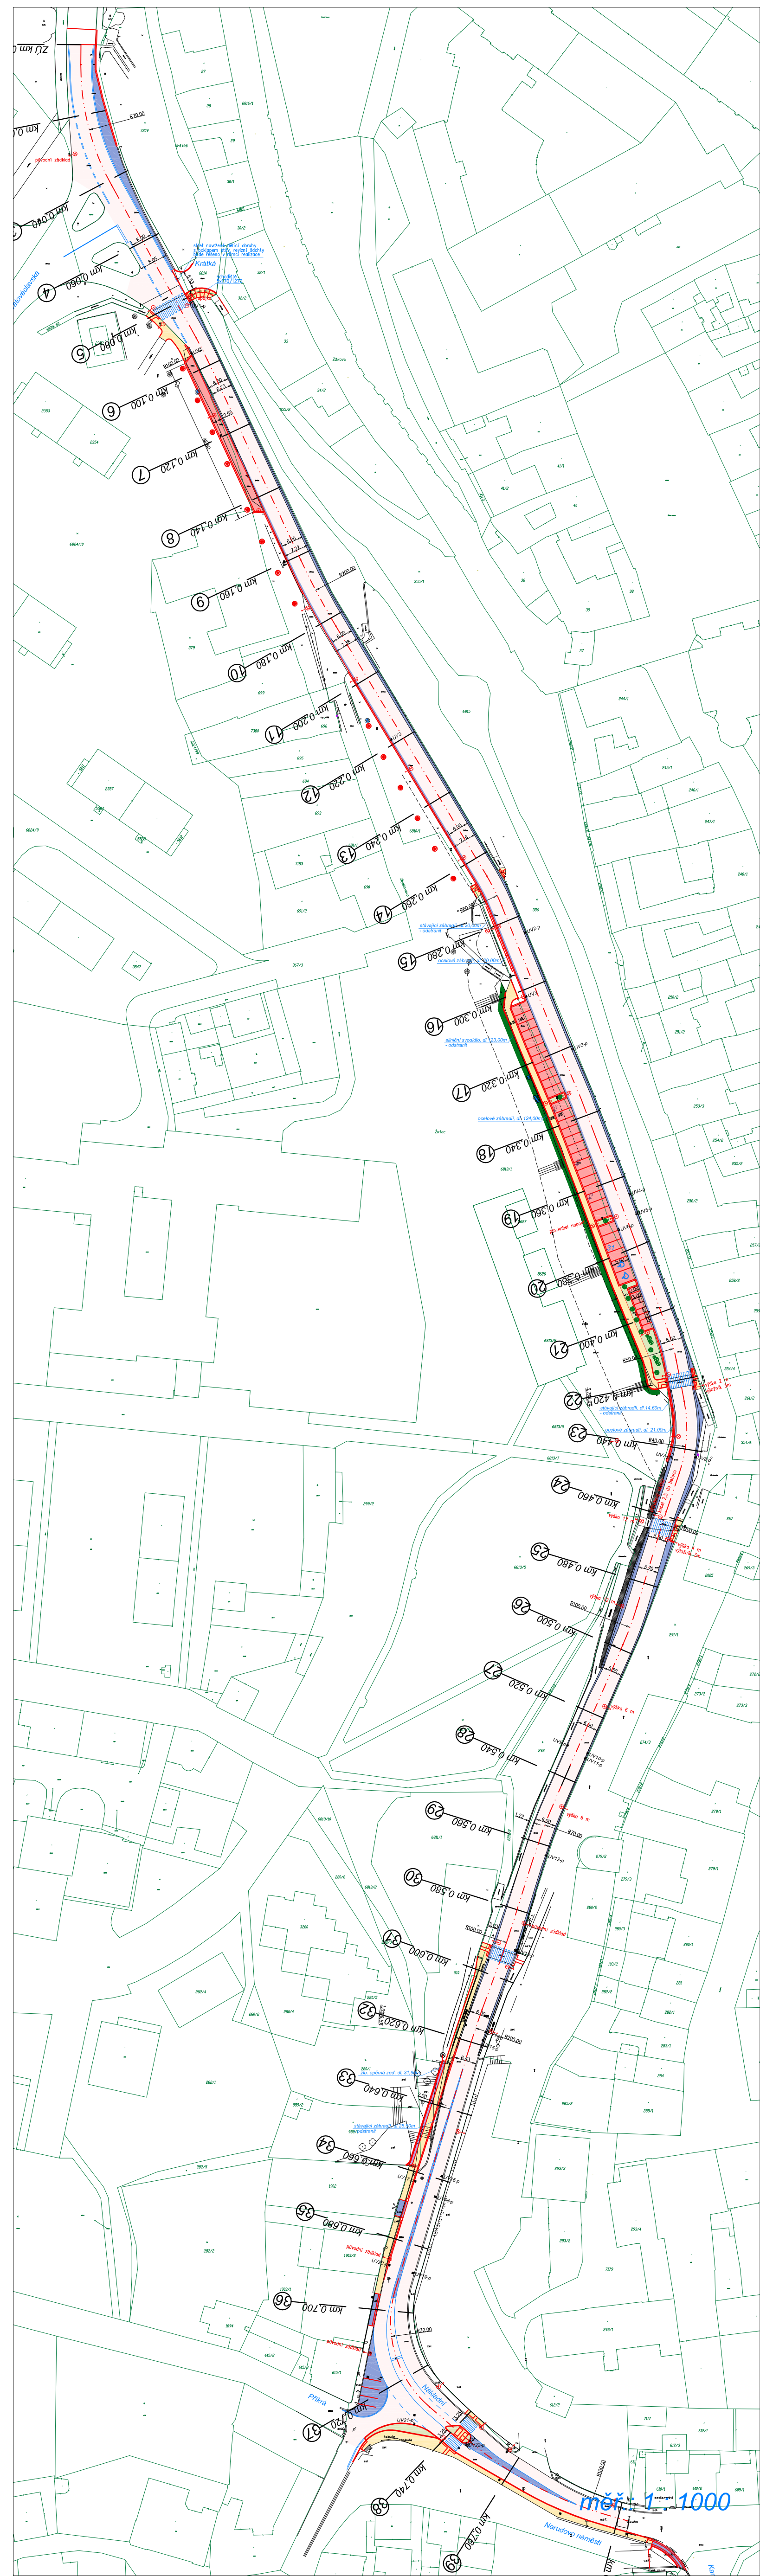

- LEGENDA:
- komunikace – asfaltobeton
 - parkovací plochy – asfaltobeton
 - chodníky – betonová dlažba tl.6cm
 - plochy z lomového kamene 160 x 160
 - keťové pásma – různé druhy travníku
 - 5ks/m2, výsadba v traisponu
 - keťová výsadba

CELKEM 34 PARKOVACÍCH MÍST
Z TOHO 2 PRO Ž
CELKEM 8 PARKOVACÍCH MÍST PRO MOTOCYKLY

SINGS

výpracoval	KOLARČIKOVÁ	HP 1050 C	odpovědný projektant	Ing. KOLARČIKOVÁ
kraj	ÚSTECKÝ	ŽATEC	investor	MĚSTO ŽATEC
datum	12/2017		formát	18 x A4
výtisk	1 : 1000		stránka	1 : 500

**OPRAVA POVRCHU VOZOVKY
A STAVEBNÍ ÚPRAVY
ULICE NAKLADNÍ, ŽATEC**

CELKOVÝ SITUACNÍ VÝKRES

C.2.