


CELKOVÉ DOPRAVNÍ ŘEŠENÍ PARKOVÁNÍ V LOKALITĚ UL. VRCHLICKÉHO, ŽATEC

M 1:250

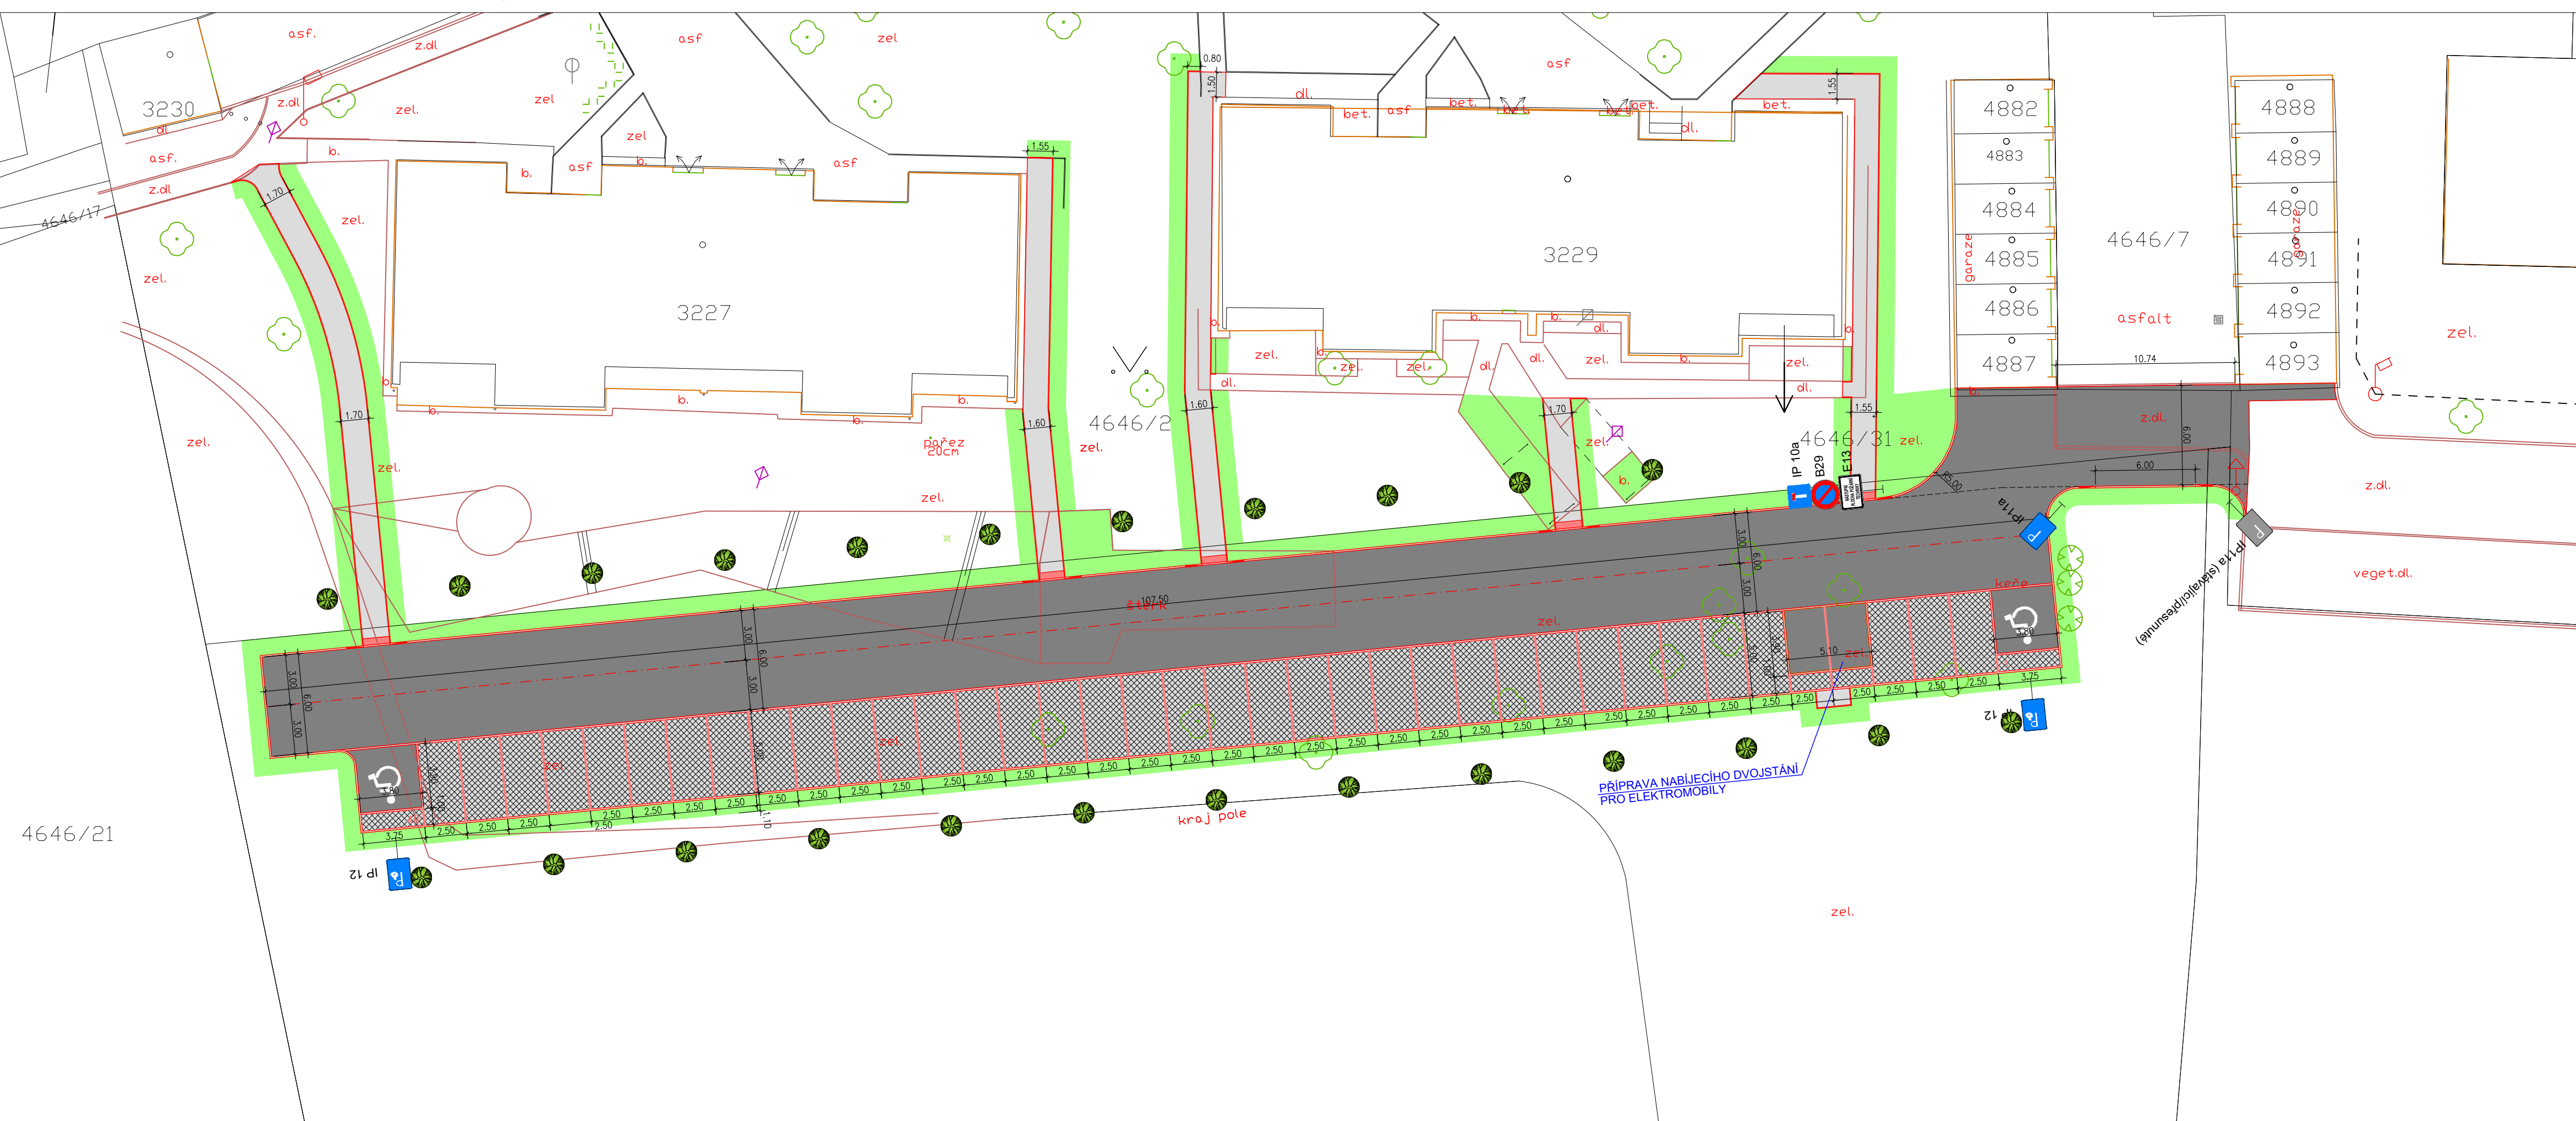

LEGENDA:

- NOVÁ VOZOVKA Z BET. SKL. DLAŽBY 100/200/80mm - BARVA ŠEDÁ
- NOVÉ PARKOVIŠTĚ Z BET. VEGETAČNÍCH TVÁRNIC 600/400/80mm - BARVA ŠEDÁ
- NOVÉ CHODNÍKY Z BET. SKL. DLAŽBY 100/200/60mm - BARVA ŠEDÁ
- NOVÉ VAROVNÉ PÁSY Z BET. SKL. DLAŽBY 100/200/60mm - RELIÉFNÍ POVRCHI - BARVA ČERVENÁ
- OZELENĚNÍ OKOLNÍCH PLOCH - PÁS V ŠÍŘI 1m PODÉL NOVÝCH OBRUBNÍKŮ - ZEMINA S HUMUSEM (1:1) V tl. 100mm + OSETÍ TRAVOU
- NOVÉ SILNIČNÍ OBRUBY ŠÍŘKY 10cm DO BET. LOŽE S OPĚROU
- NOVÉ ZÁHONOVÉ OBRUBY ŠÍŘKY 5cm DO BET. LOŽE S OPĚROU
- VÝSADBA - STROMY "PLATAN JAVOROLISTÝ"

LEGENDA VDZ:

- VDZ "V10" (VYHRAZENÉ PARKOVIŠTĚ - SYMBOL VOZÍČKÁŘE) - NÍSTRÍK BÍLÝM PLASTEM - KAPACITA 2 OA = 2ks
- VDZ IV10b (STÁNÍ KOLMÉ) Z BET. SKL. DLAŽBY 100/200/80mm (ŠÍŘKA 10cm) - BARVA ČERVENÁ - KAPACITA 380A = 175m

LEGENDA SDZ:

- IP 12 SDZ "IP12" (VYHRAZENÉ STÁNÍ) = 2ks
- IP11a SDZ "IP11a" (PARKOVIŠTĚ) = 1ks
- IP 10a SDZ "IP10a+B29+E13" (SLEPÁPOZEMNÍ KOMUNIKACE+ZÁKAZ STÁNÍ+TEXT "NÁSTUPNÍ PLOCHA POŽÁRNÍ TECHNIKY") = 1ks
- B29
- E13

PROJEKTOVÁNÍ DOPRAVNÍCH STAVEB
MICHAL ČÍZEK
 Sídlo: Luční 207, 438 01 Hohenb. (Žatec)
 Provozovna: Masarykova 355, 438 01 Žatec
 e-mail: michal.cizek@projekty-zatec.cz, mob: 714698804, IČ: 65109911, DIČ: CZ7706192747

Masarykova 355, 438 01 Žatec, www.projekty-zatec.cz, e-mail: michal.cizek@projekty-zatec.cz, mobil: +420 774 966 904, IČ: 651 09 911, DIČ: CZ7706192747	
stupeň dokumentace:	DŮR+DSP
zodp. projektant:	PROJEKČNÍ KANCELÁŘ PETR KOUBÍK
vypracoval:	MICHAL ČÍZEK PROJEKTY-ŽATEC
investor:	MĚSTO ŽATEC
název projektu:	formát: 4 x A4
PARKOVÁNÍ V LOKALITĚ UL. VRCHLICKÉHO, ŽATEC	datum: 01/2023
místo stavby:	měřítko: 1 : 250
stavební objekt:	C. SITUAČNÍ VÝKRESY
předmět výkresu:	CELKOVÉ DOPRAVNÍ ŘEŠENÍ
č. výkresu:	C.4
č. paré:	