


CELKOVÝ SITUAČNÍ VÝKRES

REKONSTRUKCE KOMUNIKACÍ V ULICI KLOSTERMANNOVA, ŽATEC


M 1:500

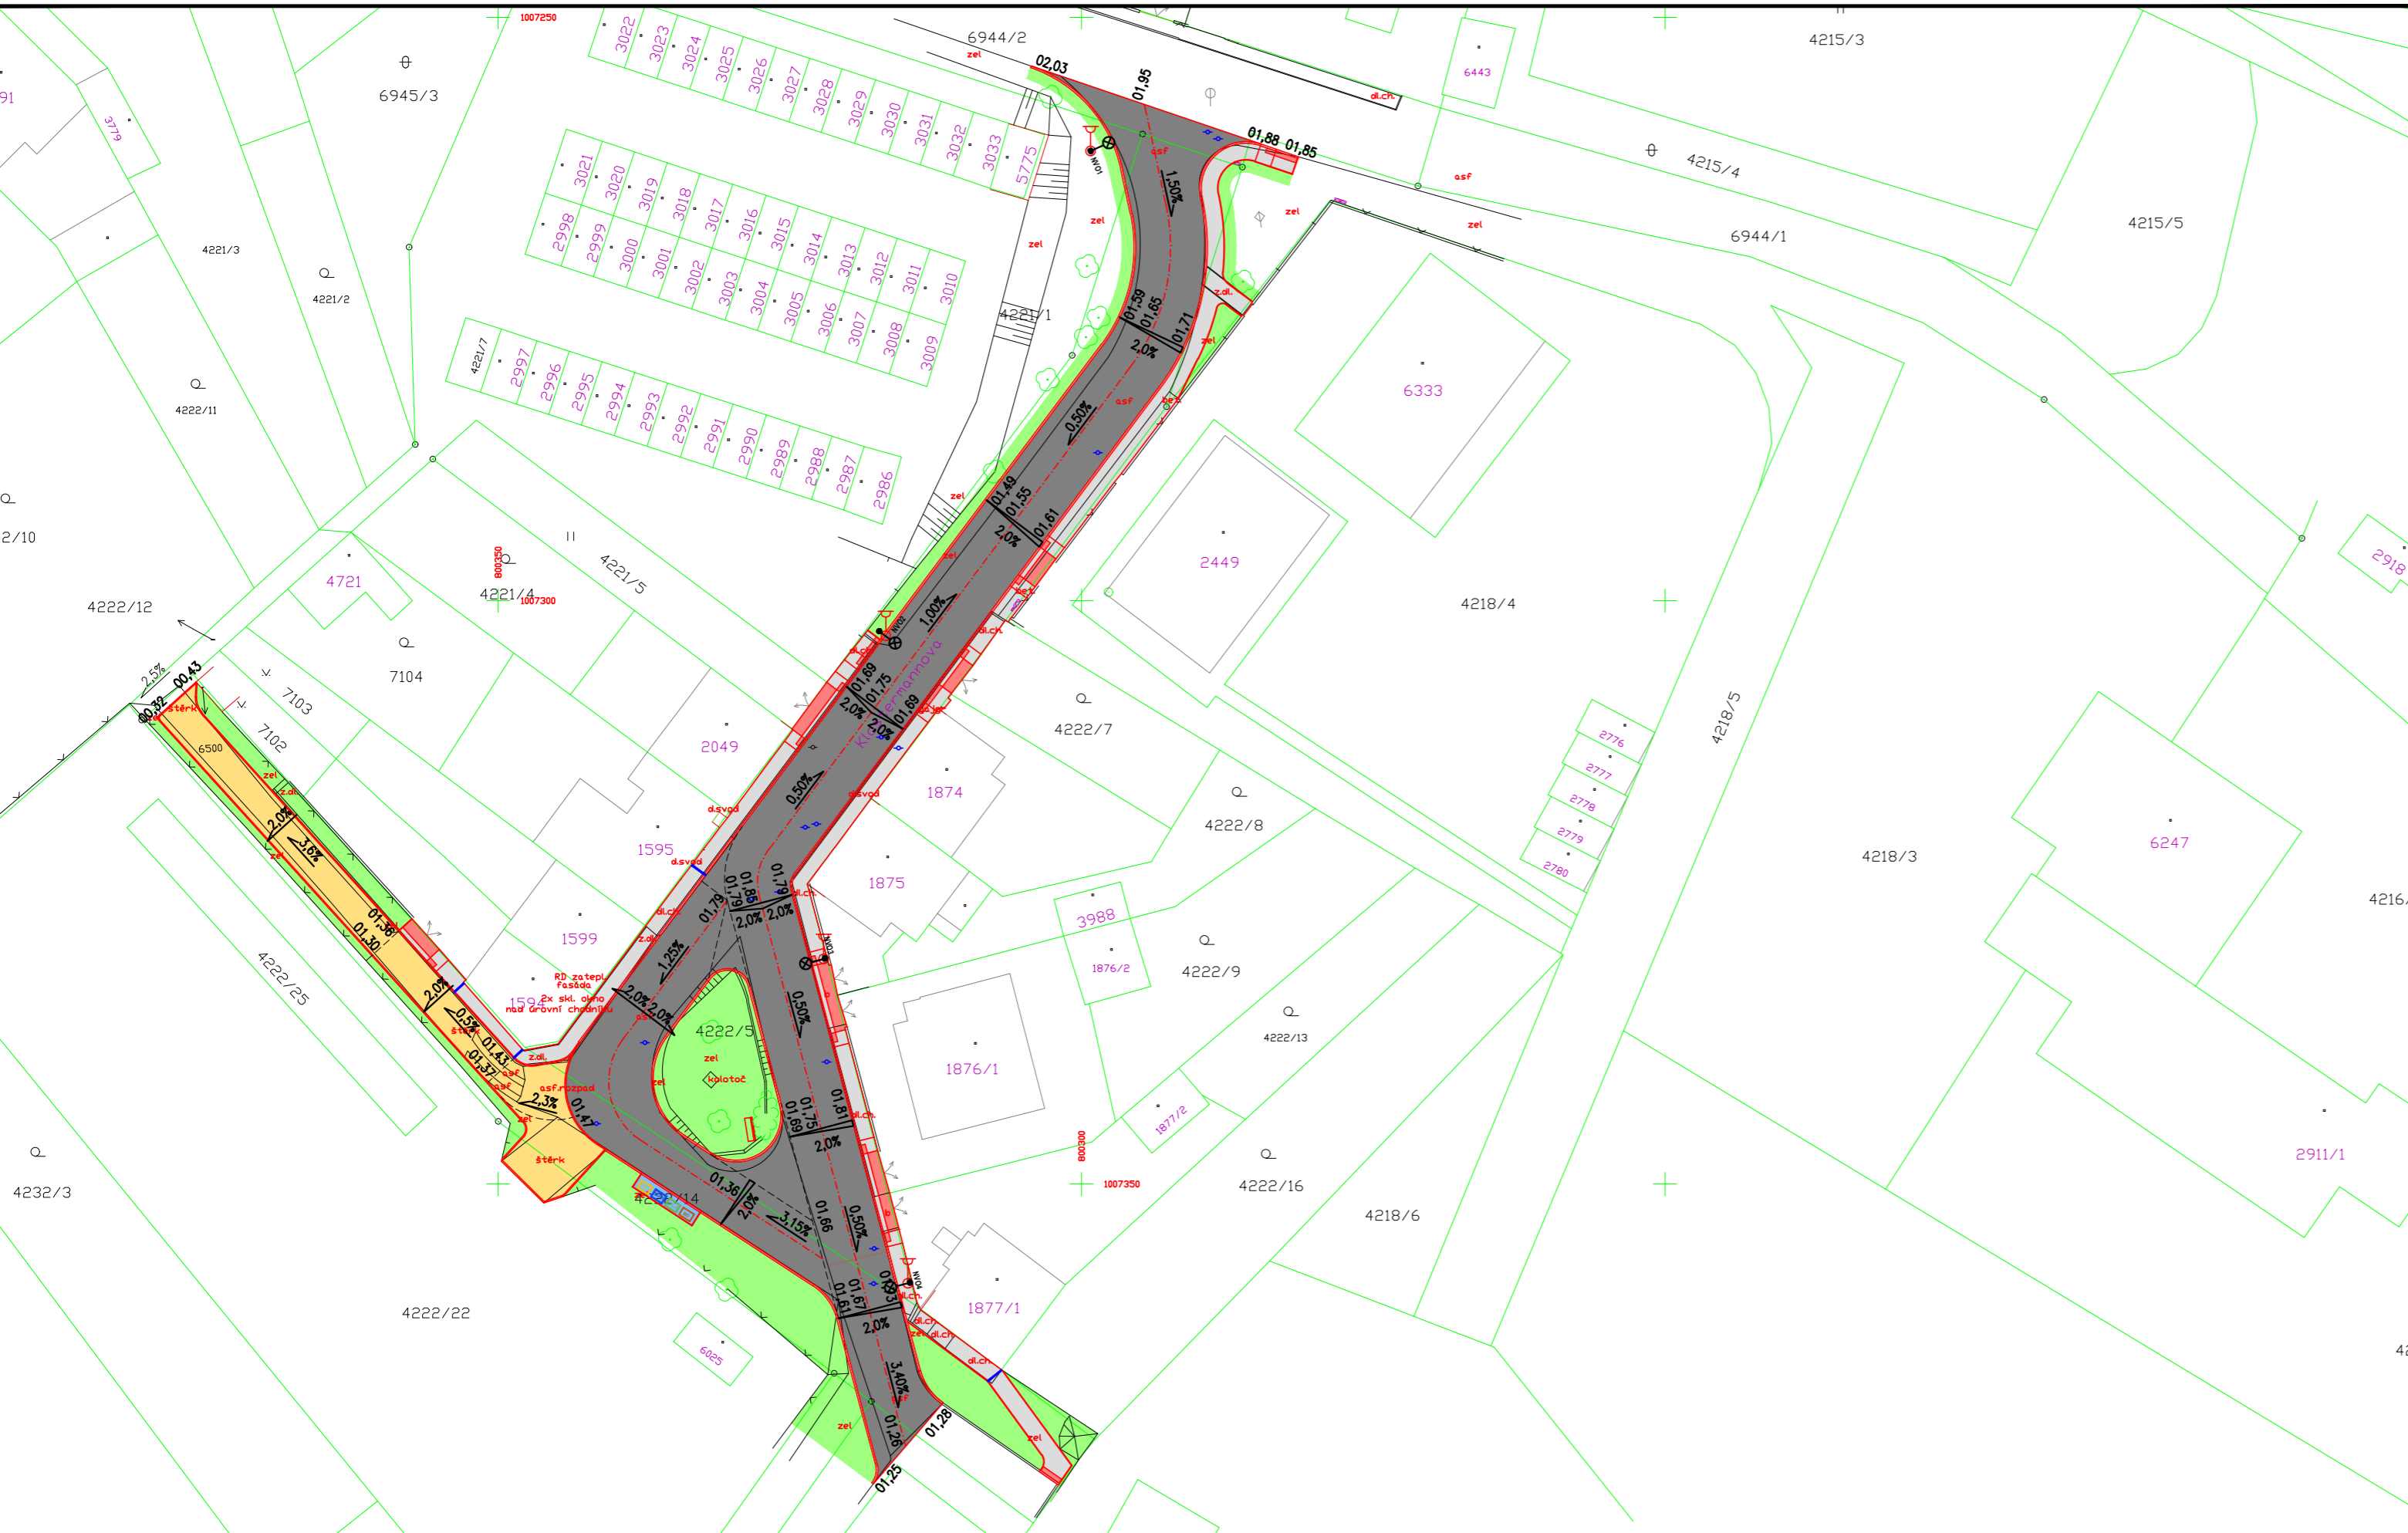

LEGENDA:

-  VOZOVKA S POVRCHEM Z AB
-  VOZOVKA S POVRCHEM Z BET. SKL. DLAŽBY 200/200/80 - BARVA ANTRACIT
-  VJEZDY S POVRCHEM Z BET. SKL. DLAŽBY 200/200/80mm - BARVA ČERVENÁ
-  CHODNÍKY S POVRCHEM Z BET. SKL. DLAŽBY 100/200/60mm - BARVA ŠEDÁ/ANTRACIT (80%/20%)
-  PLOCHA PRO KONTEJNERY S POVRCHEM Z BET. SKL. DLAŽBY 100/200/60mm - BARVA ANTRACIT
-  VAROVNÉ PÁSY VE VJEZDECH Z BET. SKL. DLAŽBY 100/200/80mm - RELIÉFNÍ POVRCHI - BARVA ŠEDÁ
-  VAROVNÉ PÁSY V CHODNÍCÍCH Z BET. SKL. DLAŽBY 100/200/60mm - RELIÉFNÍ POVRCHI - BARVA ČERVENÁ
-  OZELENĚNÍ PŘÍLEHLÝCH PLOCH (ZEMINA/HUMUS V POMĚRU 1:1 + OSETÍ TRAVOU)
-  SILNIČNÍ BETONOVÉ OBRUBY 150/250 DO BETONOVÉHO LOŽE S OPĚROU
-  SILNIČNÍ BETONOVÉ OBRUBY 100/250 DO BETONOVÉHO LOŽE S OPĚROU
-  SADOVÉ BETONOVÉ OBRUBY 50/200 DO BETONOVÉHO LOŽE S OPĚROU
-  NOVÉ NAPOJENÍ DEŠŤOVÉHO SVODU (DO LINIOVÉHO ŽLÁBKU DN100 2x1,5m a 2x1,2m S MŘÍŽKOU PŘES CHODNÍK)
-  NOVÉ VO - (SAMOSTATNÝ STAVEBNÍ OBJEKT - SO400 - VEŘEJNÉ OSVĚTLENÍ) - VÝMĚNA STÁVAJÍCÍCH VO S PŘESUNEM (VČETNĚ KABELŮ)

SCHEMA KLADENÍ DLAŽBY - CHODNÍK

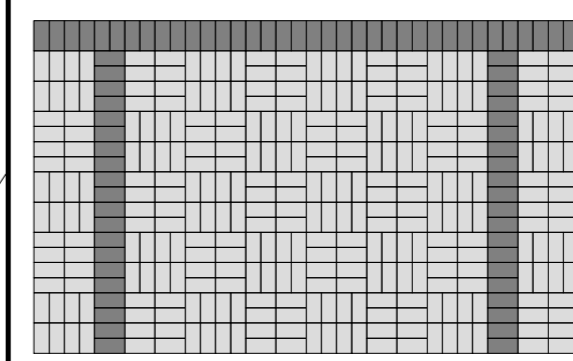

Boženy Němcové 818, 438 01 Žatec, www.projekty-zatec.cz, e-mail: michal.cizek@projekty-zatec.cz, mobil: +420 774 966 904, IČ: 651 09 911	
stupeň dokumentace:	DŮR+DSP
kontroloval:	PETR Koubík PROJEKČNÍ KANCELÁŘ
vypracoval:	MICHAL ČÍZEK MICHAL ČÍZEK
investor:	MĚSTO ŽATEC
název projektu:	REKONSTRUKCE KOMUNIKACÍ V ULICI KLOSTERMANNOVA, ŽATEC
místo stavby:	ŽATEC
formát:	3 x A4
datum:	10/2017
měřítko:	1 : 500
stavební objekt:	C. SITUAČNÍ VÝKRESY
č.výkresu:	C.2
č.paré:	