


SITUACE DOPRAVNÍ ZNAČENÍ M 1:200

SBĚRNÝ DVŮR ODPADŮ MĚSTA ŽATEC

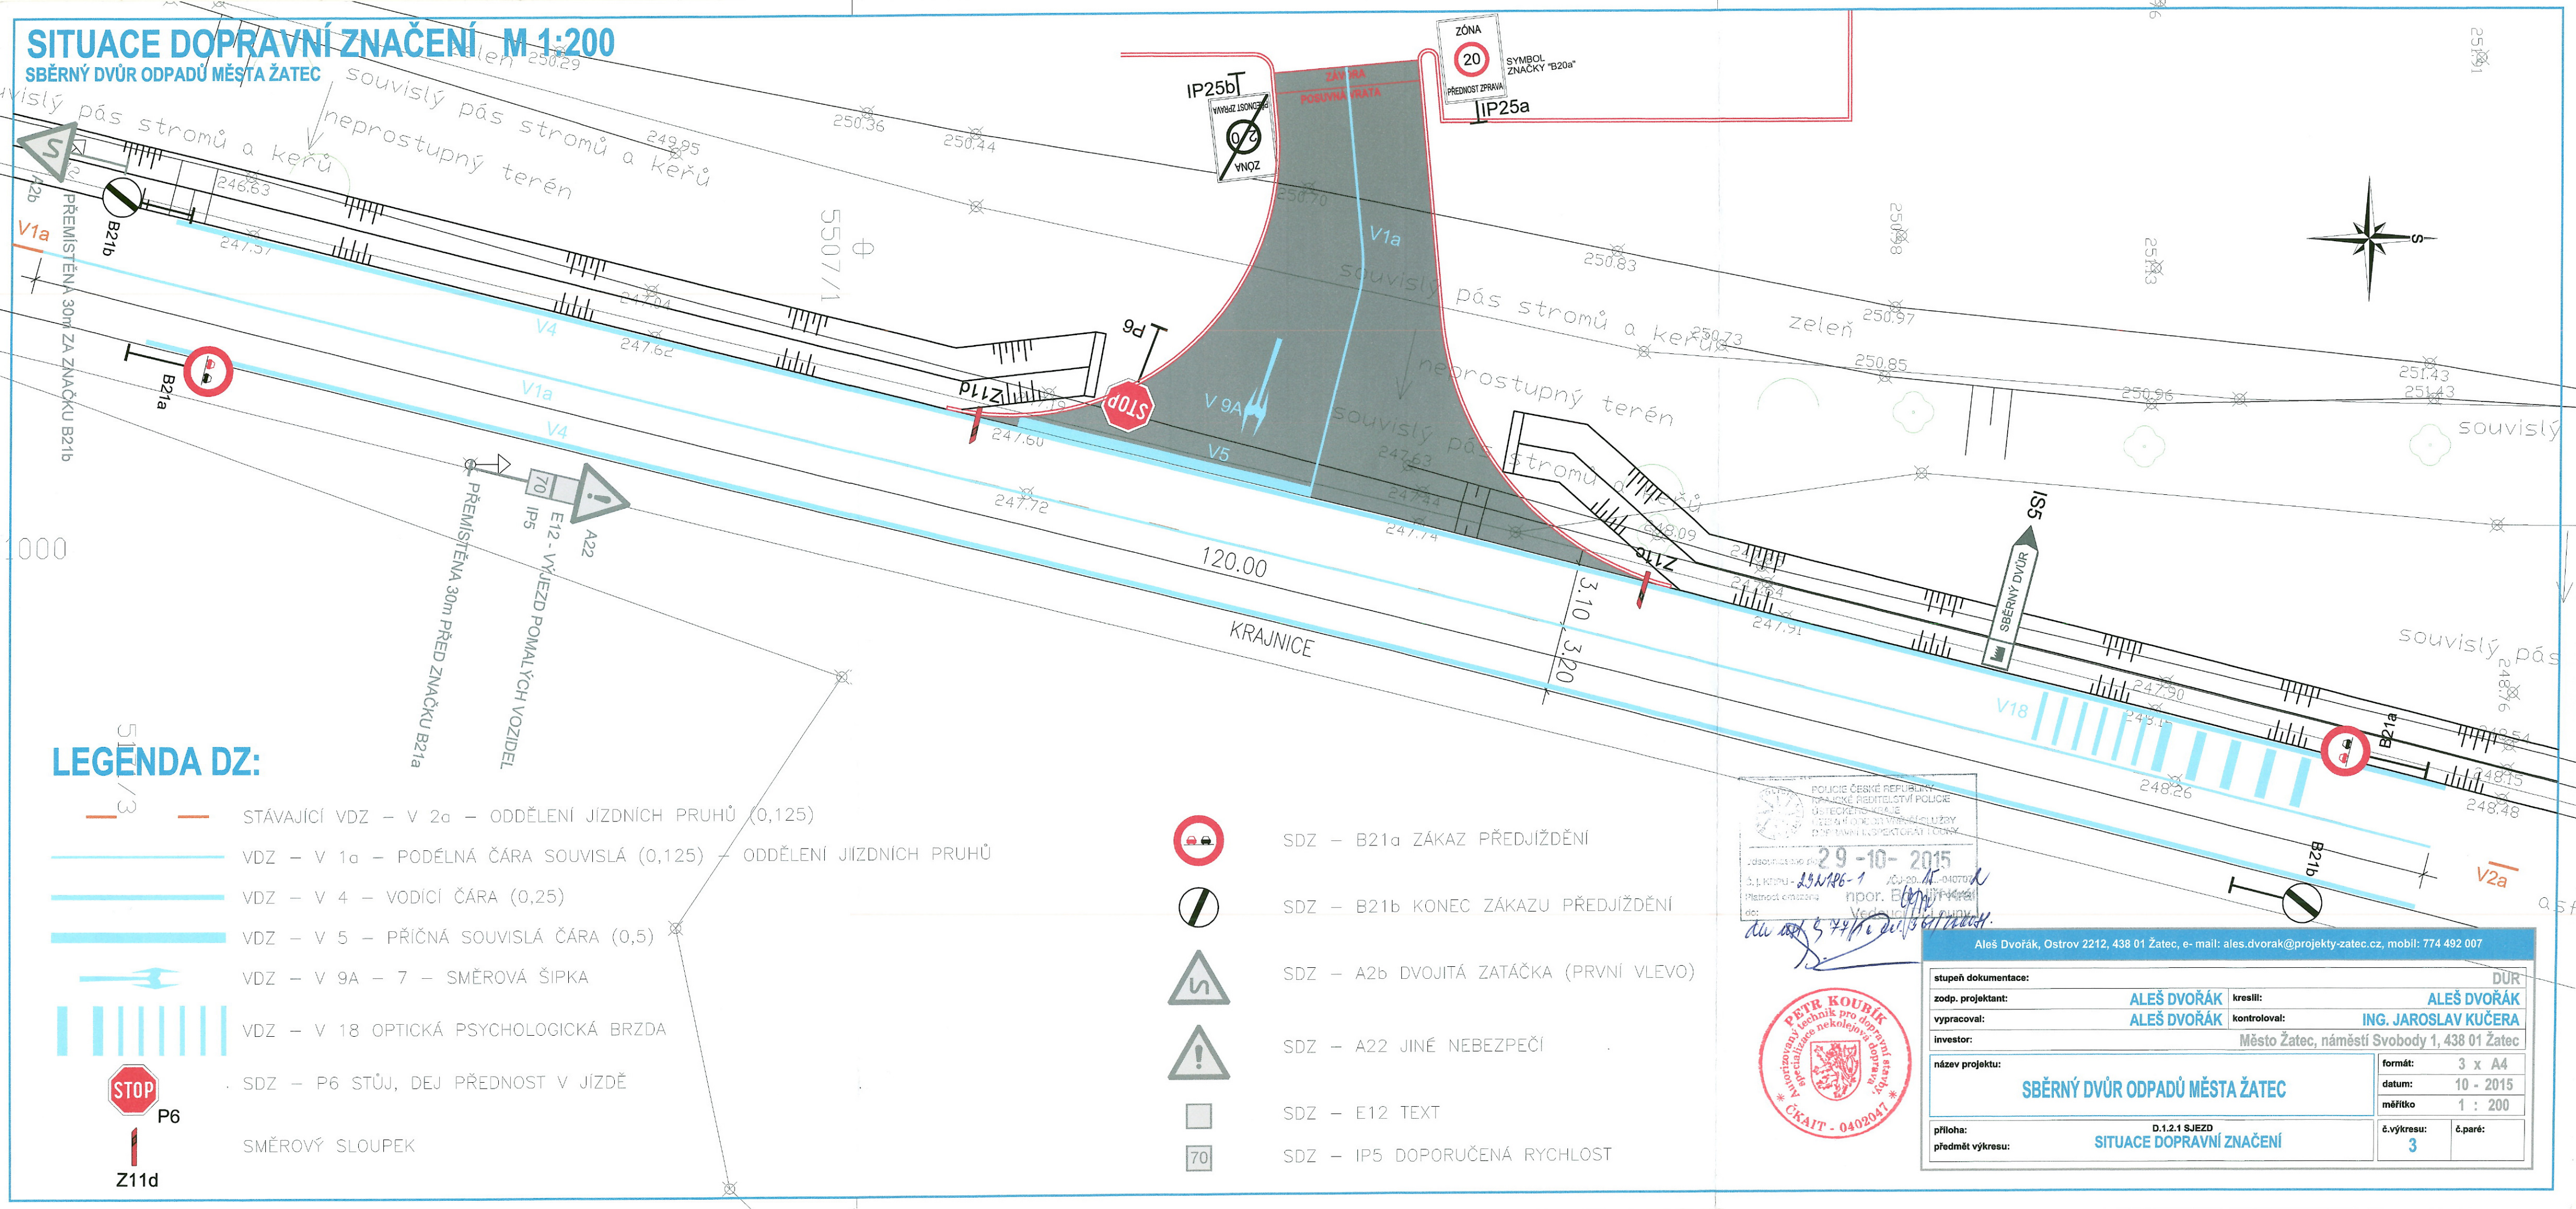

LEGENDA DZ:

- STÁVAJÍCÍ VDZ – V 2a – ODDĚLENÍ JÍZDNÍCH PRUHŮ (0,125)
- VDZ – V 1a – PODÉLNÁ ČARA SOUVISLÁ (0,125) – ODDĚLENÍ JÍZDNÍCH PRUHŮ
- VDZ – V 4 – VODICÍ ČARA (0,25)
- VDZ – V 5 – PŘIČNÁ SOUVISLÁ ČARA (0,5)
- VDZ – V 9A – 7 – SMĚROVÁ ŠIPKA
- VDZ – V 18 OPTICKÁ PSYCHOLOGICKÁ BRZDA
- SDZ – P6 STŮJ, DEJ PŘEDNOST V JÍZDĚ
- SMĚROVÝ SLOUPEK
- SDZ – B21a ZÁKAZ PŘEDJÍždĚNÍ
- SDZ – B21b KONEC ZÁKAZU PŘEDJÍždĚNÍ
- SDZ – A2b DVOJITÁ ZATAČKA (PRVNÍ VLEVO)
- SDZ – A22 JINÉ NEBEZPEČÍ
- SDZ – E12 TEXT
- SDZ – IP5 DOPORUČENÁ RYCHLOST

POLICIE ČESKÉ REPUBLIKY
 TRAFIKOVÉ PŘEDTELSTVÍ POLICIE
 ÚSTECKÉHO ÚJEVU
 VÝKONNÝ ODDĚLENÍ VÝKONNÉ SLUŽBY
 PRO VARNÉ ÚPRAVY TĚLŮ
 29-10-2015
 S. J. KŘP - 29NAP6-1
 Platnost emise: npor. B. J. Křp
 doc. du 5. 4. 2016



Aleš Dvořák, Ostrov 2212, 438 01 Žatec, e-mail: ales.dvorak@projekty-zatec.cz, mobil: 774 492 007	
stupeň dokumentace:	DŮR
zodp. projektant:	ALEŠ DVOŘÁK
vypracoval:	ALEŠ DVOŘÁK
investor:	Město Žatec, náměstí Svobody 1, 438 01 Žatec
název projektu:	SBĚRNÝ DVŮR ODPADŮ MĚSTA ŽATEC
příloha:	D.1.2.1 SJEZD
předmět výkresu:	SITUACE DOPRAVNÍ ZNAČENÍ
formát:	3 x A4
datum:	10 - 2015
měřítko:	1 : 200
č.výkresu:	3
č.paré:	