
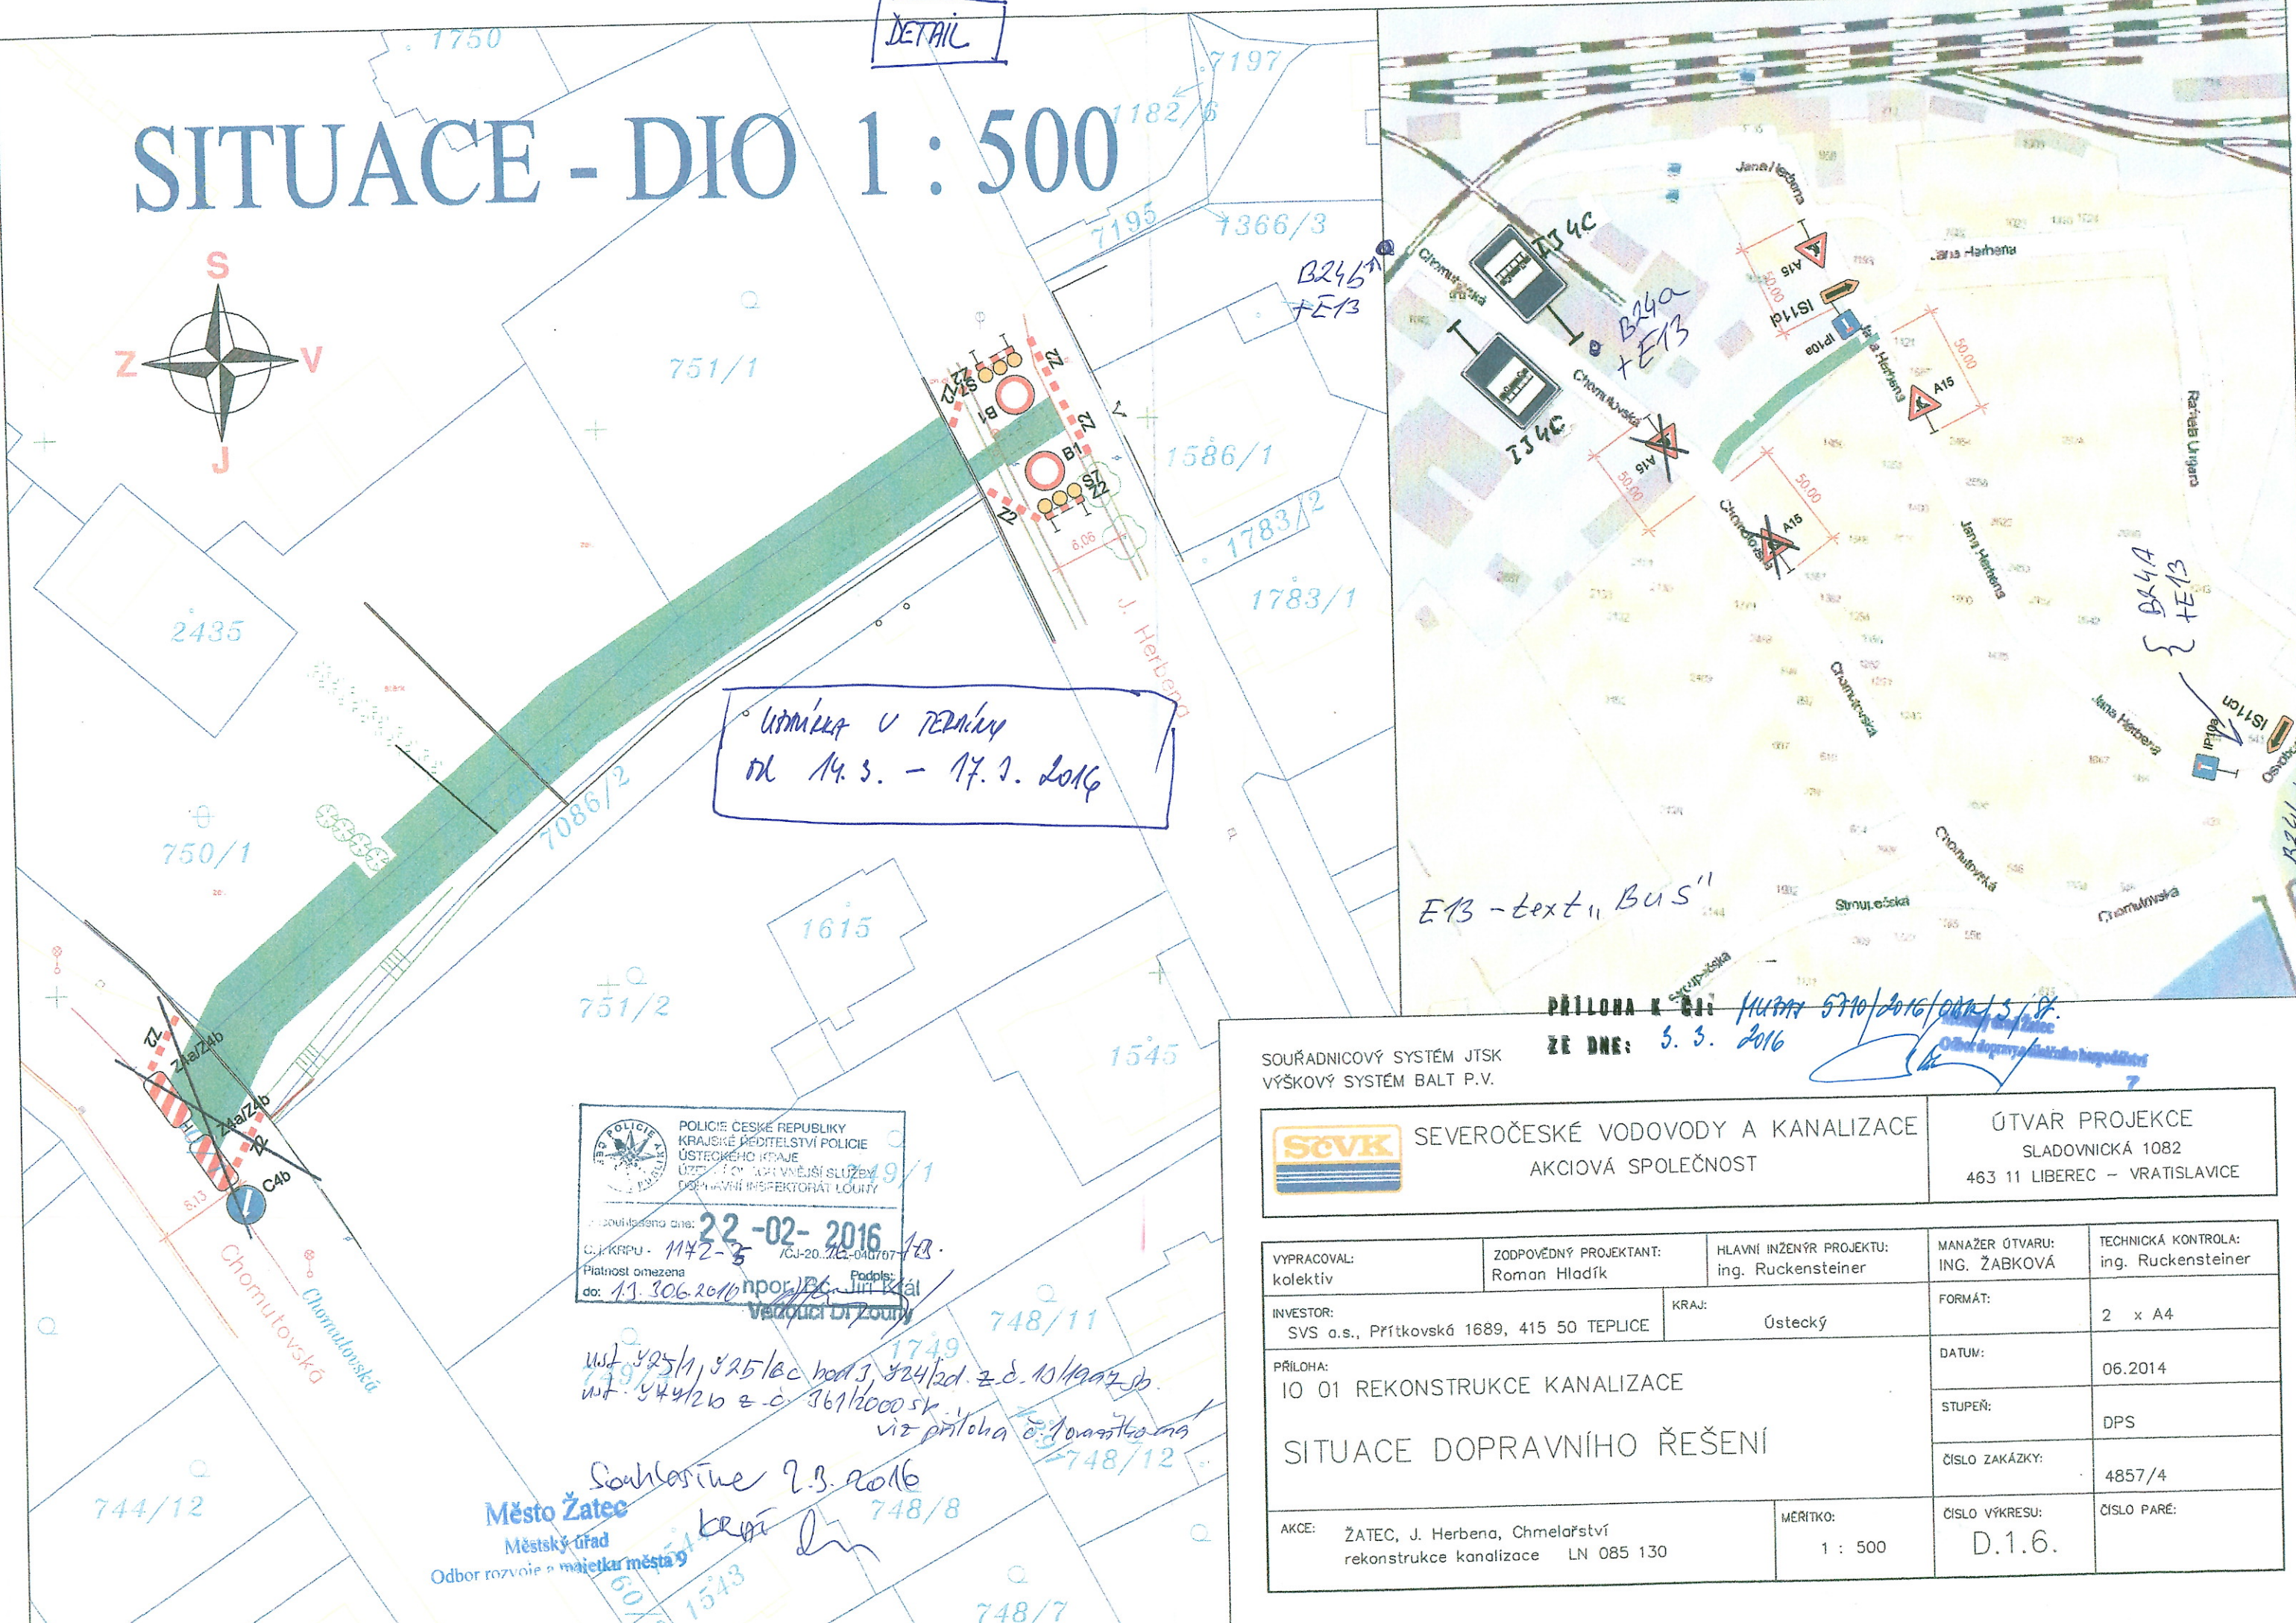


SITUACE - DIO 1 : 500

DETAIL

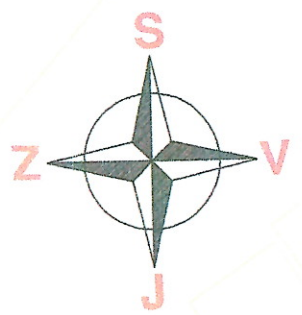

Upravená v Terakíně
dne 14.3. - 17.3. 2016

PŘÍLOHA k č. 511
ZE DNE: 3.3. 2016
MÚKAP 5710/2016/001/3/18
Oficiální úřední podpis

SOUŘADNICOVÝ SYSTÉM JTSK
VÝŠKOVÝ SYSTÉM BALT P.V.

SEVEROČESKÉ VODOVODY A KANALIZACE AKCIOVÁ SPOLEČNOST	ÚTVAR PROJEKCE SLADOVNICKÁ 1082 463 11 LIBEREC - VRATISLAVICE
--	---

POLICIE ČESKÉ REPUBLIKY
KRAJSKÉ ŘEDITELSTVÍ POLICIE
ÚSTECKÉHO KRAJE
ÚZEMNÍ OCHRANNÉ SLUŽBY
OBLASTNÍ INSPEKTORÁT LOUŇY
 Podpisová značka
 22-02-2016
 C. J. KRPÚ - M72-3
 Platnost omezena
 dor. 11.3.06.2016

VYPRACOVAL: kolektiv	ZODPOVĚDNÝ PROJEKTANT: Roman Hladík	HLAVNÍ INŽENÝR PROJEKTU: ing. Ruckensteiner	MANAŽER ÚTVARU: ING. ŽABKOVÁ	TECHNICKÁ KONTROLA: ing. Ruckensteiner
INVESTOR: SVS a.s., Přítkovská 1689, 415 50 TEPLICE	KRAJ: Ústecký	FORMÁT: 2 x A4	DATUM: 06.2014	STUPEŇ: DPS
PŘÍLOHA: IO 01 REKONSTRUKCE KANALIZACE SITUACE DOPRAVNÍHO ŘEŠENÍ			ČÍSLO ZAKÁZKY: 4857/4	ČÍSLO PARE:
AKCE: ŽATEC, J. Herberna, Chmelařství rekonstrukce kanalizace LN 085 130	MĚŘITKO: 1 : 500	ČÍSLO VÝKRESU: D.1.6.		

Souhlasíme 2.3. 2016
 Město Žatec
 Městský úřad
 Odbor rozvoje a majetku města

ul. 425/1, 425/6c bod 3, 424/2d. z.č. 10/1997 sb.
 ul. 442/2 z.č. 361/2000 sk.
 viz příloha