


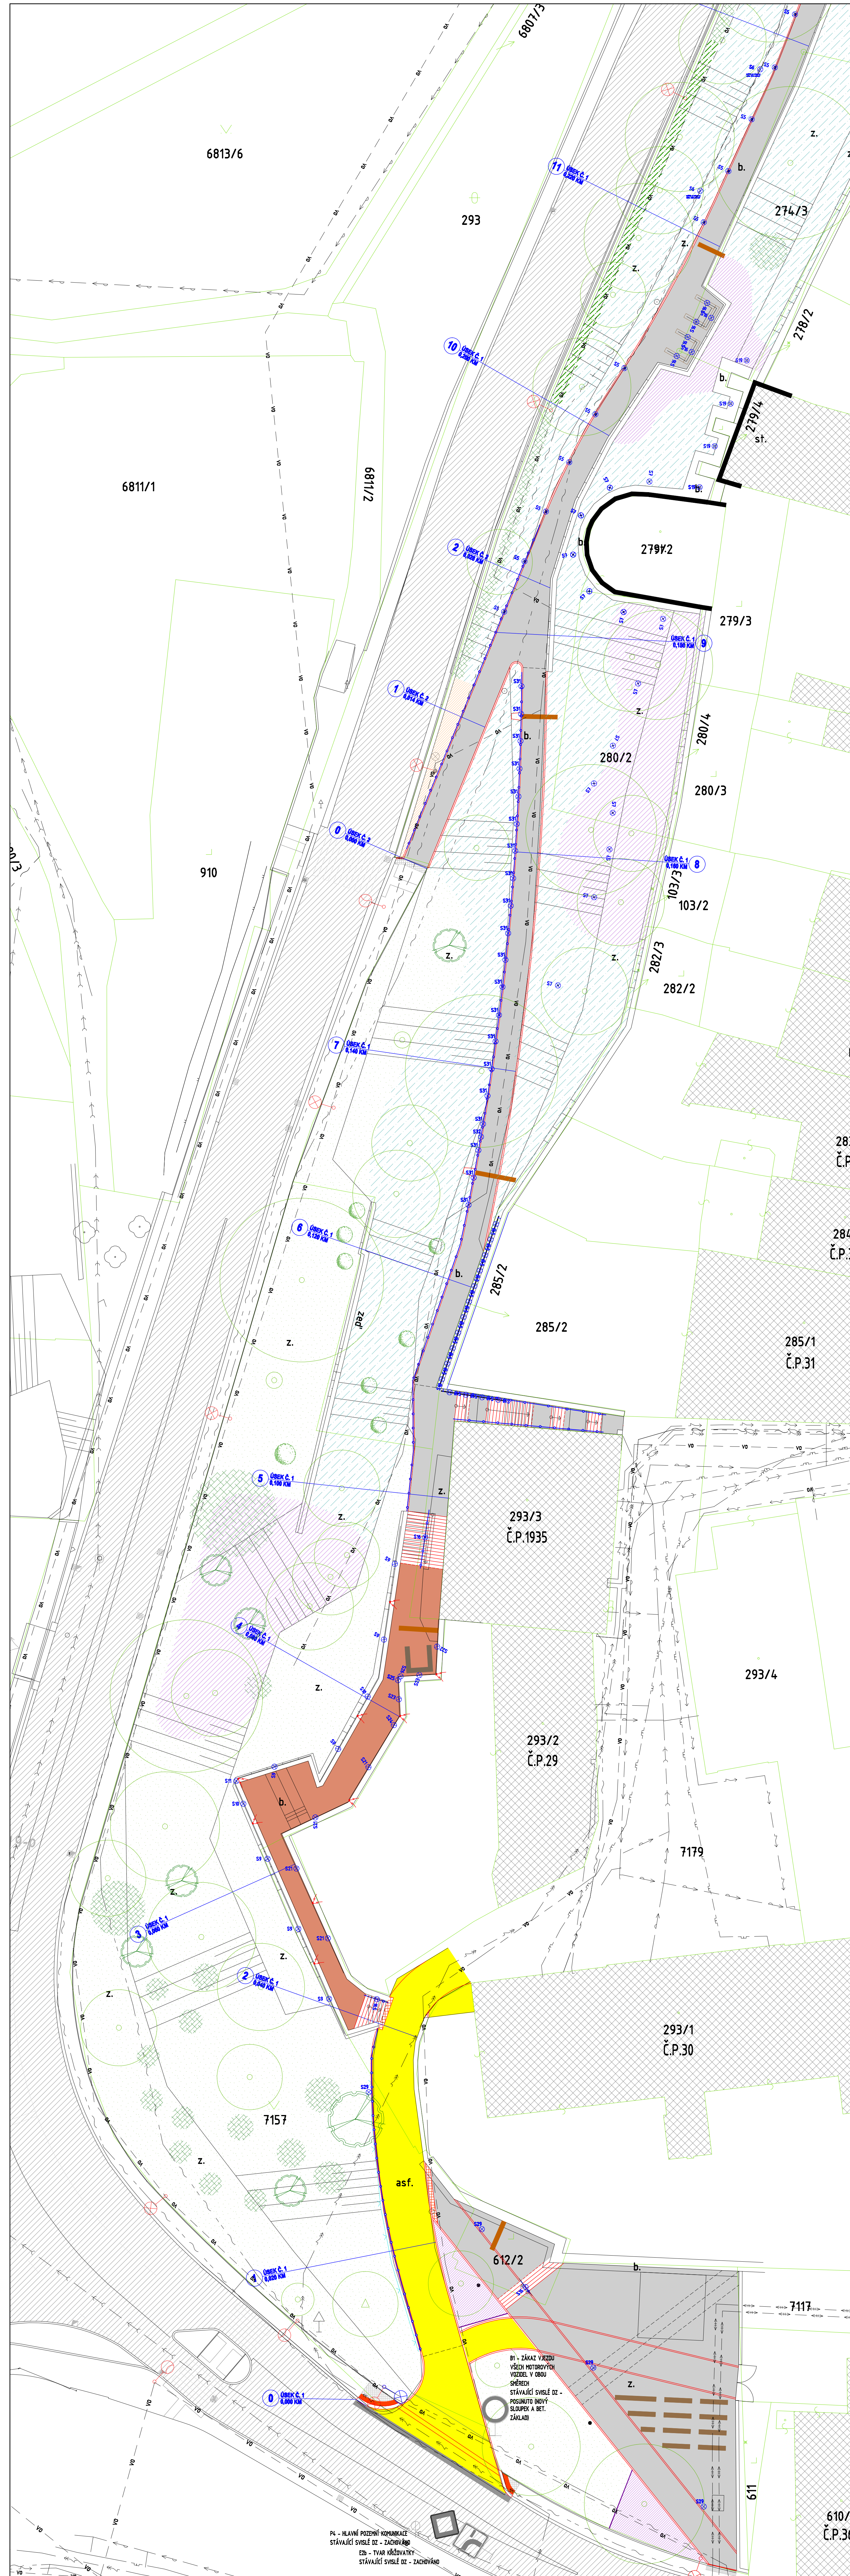

POZNÁMKA:

- CELÁ DOTČENÁ LOKALITA SE NACHÁZÍ V PAMÁTKOVĚ CHRÁNĚNÉM ÚZEMÍ A PRO BĚŽNOU STAVEBNÍ TECHNIKU JE OBTÍŽNĚ PŘÍSTUPNÁ. ROZPOČTOVÉ MUSÍ BÝT UVAŽOVÁNO SE SPECIFICKÝM PŘESUNEM HMOT A POUŽITÍ MALÝCH NÁKLADNÍCH VOZIDEL TYPU MULTICAR, KOLOVÝ NEBO PÁSOVÝ MALÝ DEMPER, APOD. JE NUTNÉ TAKÉ UVAŽOVAT S NÁSOBNÝM RUČNÍM PŘESUNEM OPROTI BĚŽNÉ SITUACI NA STAVBÁCH V LOKALITĚ JE OMEZENÁ PLOCHA PRO DEPOZIČNÍ MATERIÁL.
- VÝŠKOVÉ ŘEŠENÍ KOMUNIKACÍ MUSÍ RESPEKTOVAT STÁVAJÍCÍ VÝŠKOVÉ POKRYTÍ A VJEZDY, ÚROVEŇ NOVÝCH KOMUNIKACÍ BUDE V RÁMCI STAVBY PŘIZPŮSOBENA TĚMTO OBJEKTŮM
- PŘED ZAHÁJENÍM STAVEBNÍCH PRACÍ BUDOU VYTVOŘENY VEŠKERÉ NŘEZŮSKÉ SÍTĚ PŘÍMO NA STAVENŠTI
- PŘÍPADNÉ ZMĚNY PŘI REALIZACI STAVBY, OPROTI TĚTO PD, BUDOU KONZULTOVÁNY S PROJEKTANTEM PŘÍPADNĚ S INVESTITOREM A BUDOU POTVŘOVANY ZÁPISY DO STAVEBNÍHO DENÍKU A PODPISY ZDČASTNĚNÝCH STRAN
- SKLADBY KONSTRUKCÍ TVOŘENY DLE TP 110

LEGENDA - STÁVAJÍCÍ INŽ. SÍTĚ

- VODOVODNÍ ŘÁD - SČVK
- KANALIZACE SPLAŠKOVÁ - SČVK
- PODZEMNÍ VEDENÍ PLYNOVODU NTL/STL/VTL - GASNET
- PODZEMNÍ ELEKTRICKÉ VEDENÍ HN DO 1 kV - ČEZ
- PODZEMNÍ ELEKTRICKÉ VEDENÍ VN DO 35 kV - ČEZ
- PODZEMNÍ KABELOVÉ VEDENÍ - CETN
- PODZEMNÍ VEDENÍ VEŘEJNÉHO OSVĚTLENÍ - OBEC
- KABELOVÁ TRASA - T-MOBILE
- KABELOVÁ TRASA - VODAFONE
- PODZEMNÍ VEDENÍ HORKOVODU - ŽT a.s.

LEGENDA:

- STÁVAJÍCÍ POVRCH ASPALTOVÉ KOMUNIKACE
- STÁVAJÍCÍ BUDOVI
- NOVÝ POVRCH ASPALTOVÉ KOMUNIKACE - SKLADBA A
- PŘESKLÁDÁNÍ STÁVAJÍCÍ BETONOVÉ NEBO KAMENNÉ DLAŽBY, VČETNĚ NOVÝCH KONSTRUKČNÍCH Vrstev
- NOVÝ POVRCH CHODNÍKŮ Z KAM. DLAŽBY, ŽULOVÉ ODESKY, ODSTÍN SVĚTLÉ ŠEDÝ - SKLADBA CH
- NOVÝ POVRCH KOMUNIKACE Z KAM. DLAŽBY, ŽULOVÉ ODESKY, ODSTÍN SVĚTLÉ ŠEDÝ
- SKLADBA VJ
- NOVÝ POVRCH CHODNÍKŮ Z KAM. DLAŽBY, ŽULOVÉ DESKY 200-600x300 mm SE ŠTÍPANÝMI HRANAMI, HL. 80 mm ODSTÍN ŽLUTÝ - SKLADBA K
- NOVÝ POVRCH KOMUNIKACE Z KAM. VALOUNŮ, HL. 80 mm, ODSTÍN KOMBINACE SVĚTLÉ A THAVĚ HněDÉ - SKLADBA K
- VAROVNÉ PÁSY Z BET.SKLADBY 100/200 TL. 60 mm - RELIÉFNÍ POVRCH - BARVA ČERVENÁ
- VAROVNÉ PÁSY Z KAM. DLAŽBY 60/60 TL. 60 mm - RELIÉFNÍ POVRCH - BARVA ČERVENÁ
- KONSTRUKCE Z DUBOVÉHO MASIVU
- NOVÉ KAMENNÉ OBRUBY Š.120, v.200 mm, ŘEZANÉ A ŠTÍPANÉ, DO BET. LOŽE S OPEŘOU - VIZ TECHNICKÁ ZPRÁVA
- HRANICE POZEHO
- HRANY GEODETICKÉHO ZAMĚŘENÍ
- NOVÉ ÚCEL. ZÁBRADLÍ, v.900 mm
- STÁVAJÍCÍ SLOUP VO
- NOVÉ LAVČKY, DUBOVÉ TESANÉ TRÁHY
- NOVÉ CORTENOVÉ PRVKY
- Sx - ODKAZ NA KONKRETNÍ TYP SVÍTIDLA

LEGENDA STÁVAJÍCÍCH VEGETAČNÍCH PRVKŮ:

- LISTNATÝ STROM
- JEHLČNATÝ STROM
- SOLITERNÍ KEŘ
- SKUPINA KEŘŮ

LEGENDA NAVRHOVANÝCH VEGETAČNÍCH PRVKŮ:

- TRÁVNÍK PARKOVÝ - INTENZIVNÍ SEĚ
- TRAVNINBYLINNÁ SMĚS - SEĚ 2X A VÍCE/ROK - HYDROSEEV
- STROM LISTNATÝ
- SOLITERNÍ KEŘ
- ŽIVÝ PLOT
- ZÁHONY S TRVALKAMI - SLUNCE
- ZÁHONY S TRVALKAMI - STÍN
- OBROBA ZÁHONU - KOVOVÁ PÁSOVNA

DESIGNPROJEKT		Ing. BŘETISLAV SEDLÁČEK		IČO: 68819121	
TEL: 738 910 201		E-MAIL: designprojekt@designprojekt.cz		www.designprojekt.cz	
ADRESA: Hájovská 1114, 438 01 ŽATEC					
STAVBA: HRADBY V ŽATCI - I. ETAPA					
MĚSTO: ŽATEC		NÁM. SVOBODY 1, 438 01 ŽATEC		MÍSTO: ŽATEC	
VÝKRES: KOORDINAČNÍ SITUACE "A"		250821		250821	
DOKLAD: Ing. BŘETISLAV SEDLÁČEK		1:200		DOKLAD: 250821	
VYKRESIL: DANIEL NOČAR		12. 8. 2021		C.04	
KONTROLOVAL: DANIEL NOČAR		19. 8. 2021		DOKLAD: 250821	