



ZMĚNA Č. 1 ÚZEMNÍHO PLÁNU TUCHOŘICE

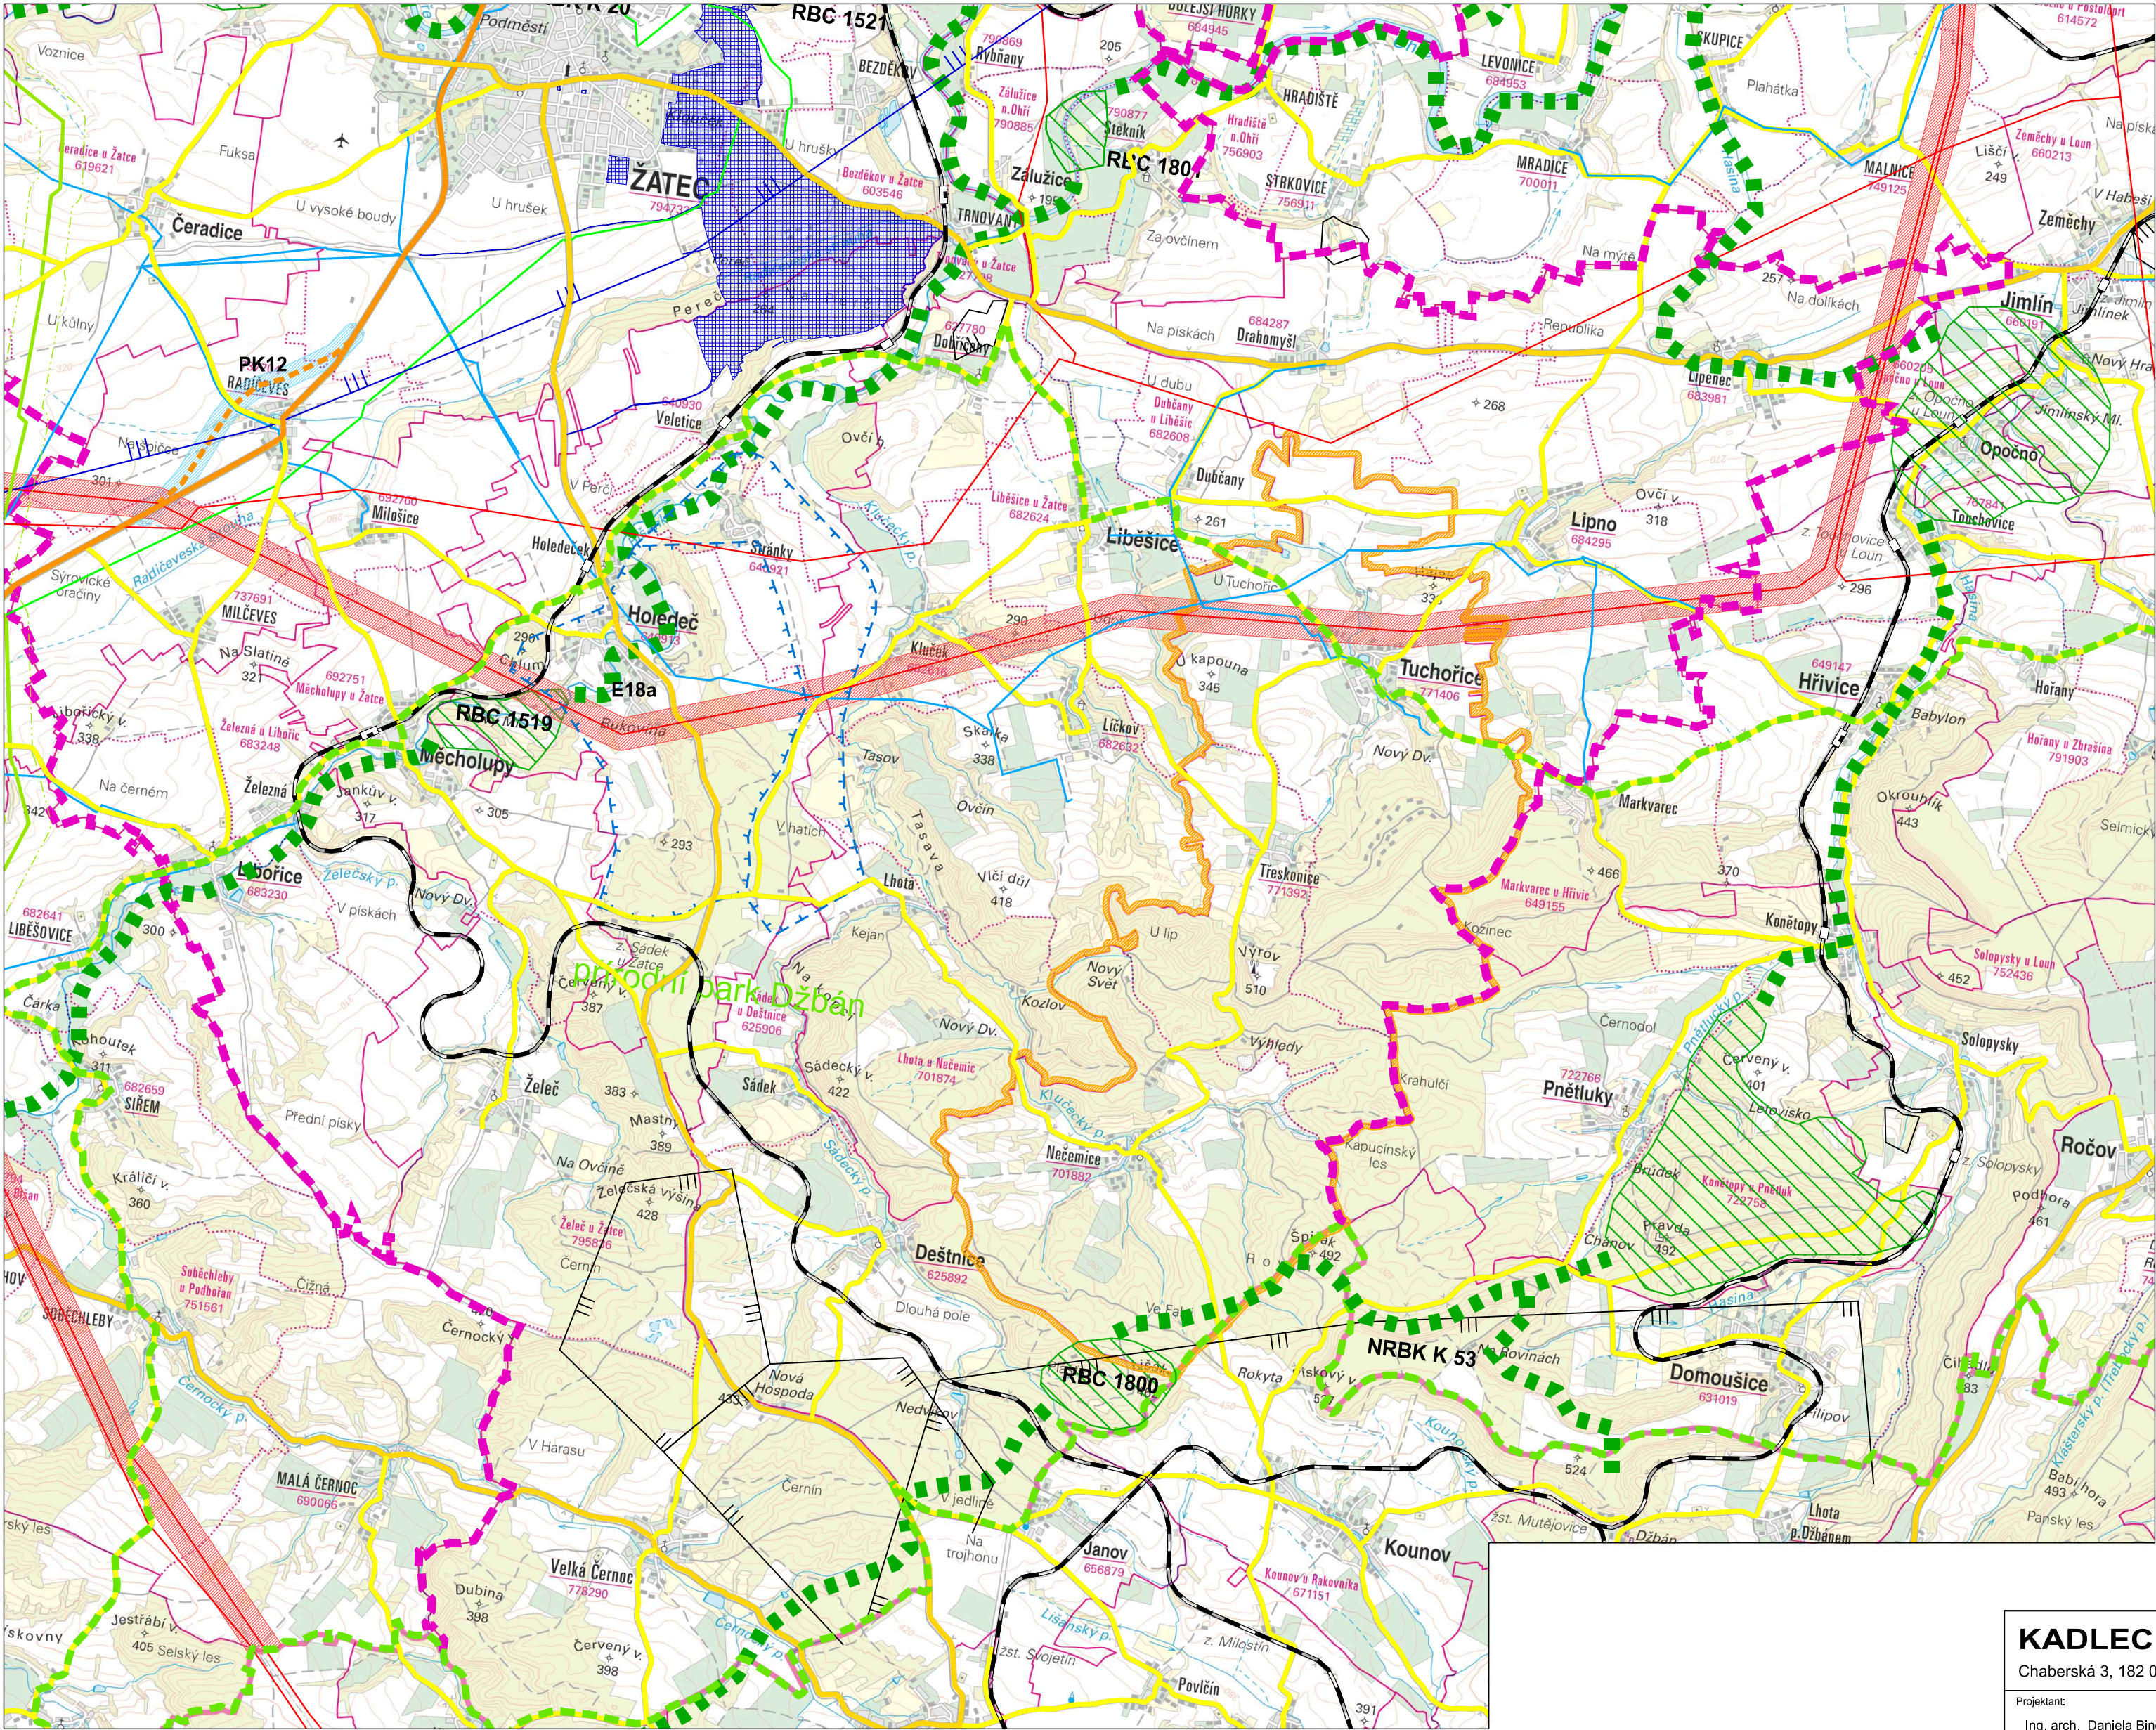

Pozn.: Celé správní území je zájmovým územím Ministerstva obrany z hlediska povolování vyjmenovaných druhů staveb.
Celé správní území leží v ochranném pásmu radiolokačního zařízení - 30 km (MO ČR)

B2. Výkres širších vztahů

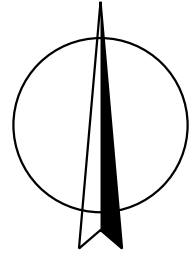

M.: 1:50000

LEGENDA :

- stav / návrh

hranice správního území

hranice kraje

hranice obce s rozšířenou působností

dálnice

silnice I. třídy

silnice I. třídy - navržený koridor

silnice II. třídy

silnice III. třídy

železnice

hranice přírodního parku

nadregionální a regionální biocentranadregionální a regionální biokoridorychráněná ložisková územíochranná pásma vodního zdrojehlavní vodovodní přivaděčevedení ZVN, VVNvedení ZVN, VVN - navržený koridorVTL plynovod nad 40 barů s bezpečnostním pásmemVTL plynovod do 40 barůobjekt důležitý pro obranu státu (MO ČR)koridor RR směrů - zájmové území pro nadzemní stavby (MO ČR)

ZÁZNAM O ÚČINNOSTI OPATŘENÍ OBECE POVAHY - - ÚZEMNĚ PLÁNOVACÍ DOKUMENTACE

Název ÚPD:	Změna č. 1 územního plánu Tuchořice
Správní orgán, který ÚPD vydal:	Zastupitelstvo obce Tuchořice
Datum nabytí účinnosti:	
Jméno a příjmení, funkce a podpis oprávněné úřední osoby pořizovatele, otiisk úředního razítka:	Bc. Martina Oppelová, úřad územního plánování

KADLEC K.K. NUSLE, spol. s r.o.

Chaberská 3, 182 00 Praha 8 Telefon: 284 680 740, 603 440 989 e-mail: posta@kadleckk.cz www.kadleckk.cz

Projektant: Ing. arch. Daniela Binderová	Odborný projektant: 	Grafické zpracování: Štěpán Klumpar		
Pořizovatel: Městský úřad Žatec	Schvalovací orgán: Zastupitelstvo obce Tuchořice		Číslo smlouvy:	545/23
Akce: ZMĚNA Č. 1 ÚZEMNÍHO PLÁNU TUCHOŘICE			Datum: 10. 2025	Výkres č.: B2.
Název výkresu: Výkres širších vztahů			Měřítko: 1 : 5000	Kopie č.: