
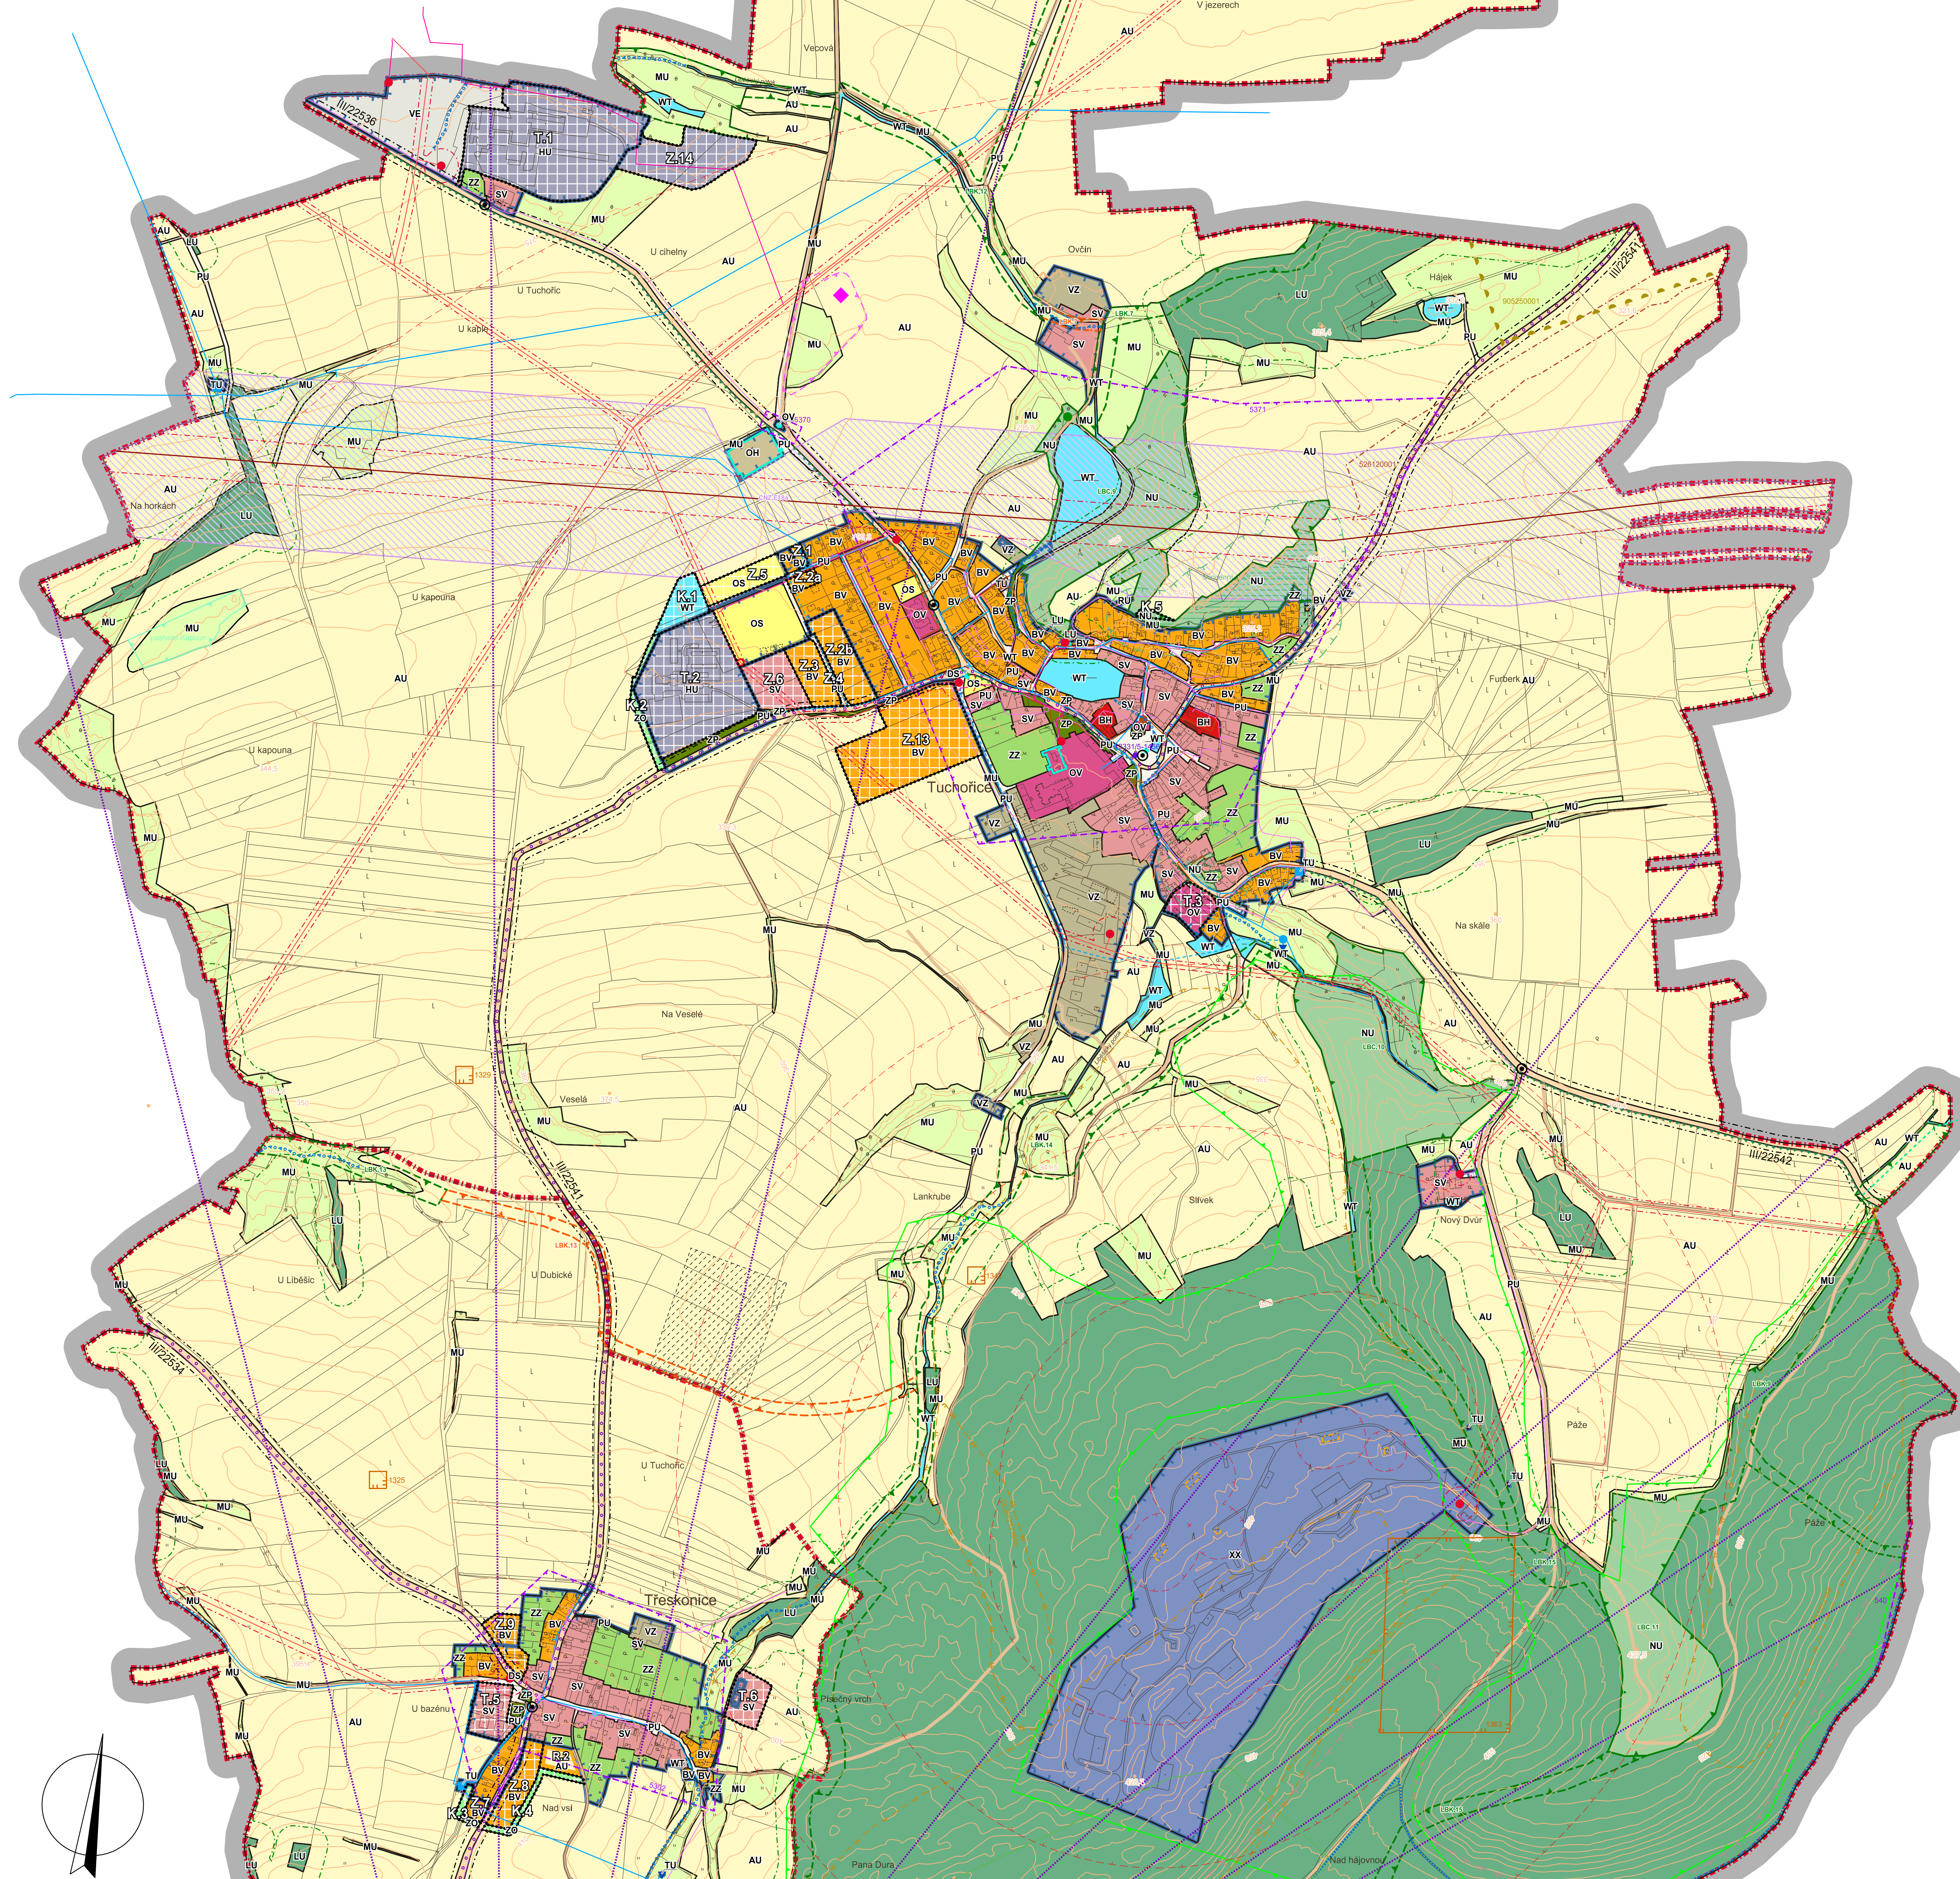


ÚZEMNÍ PLÁN TUCHOŘICE Úplné znění po vydání Změny č. 1 ÚP

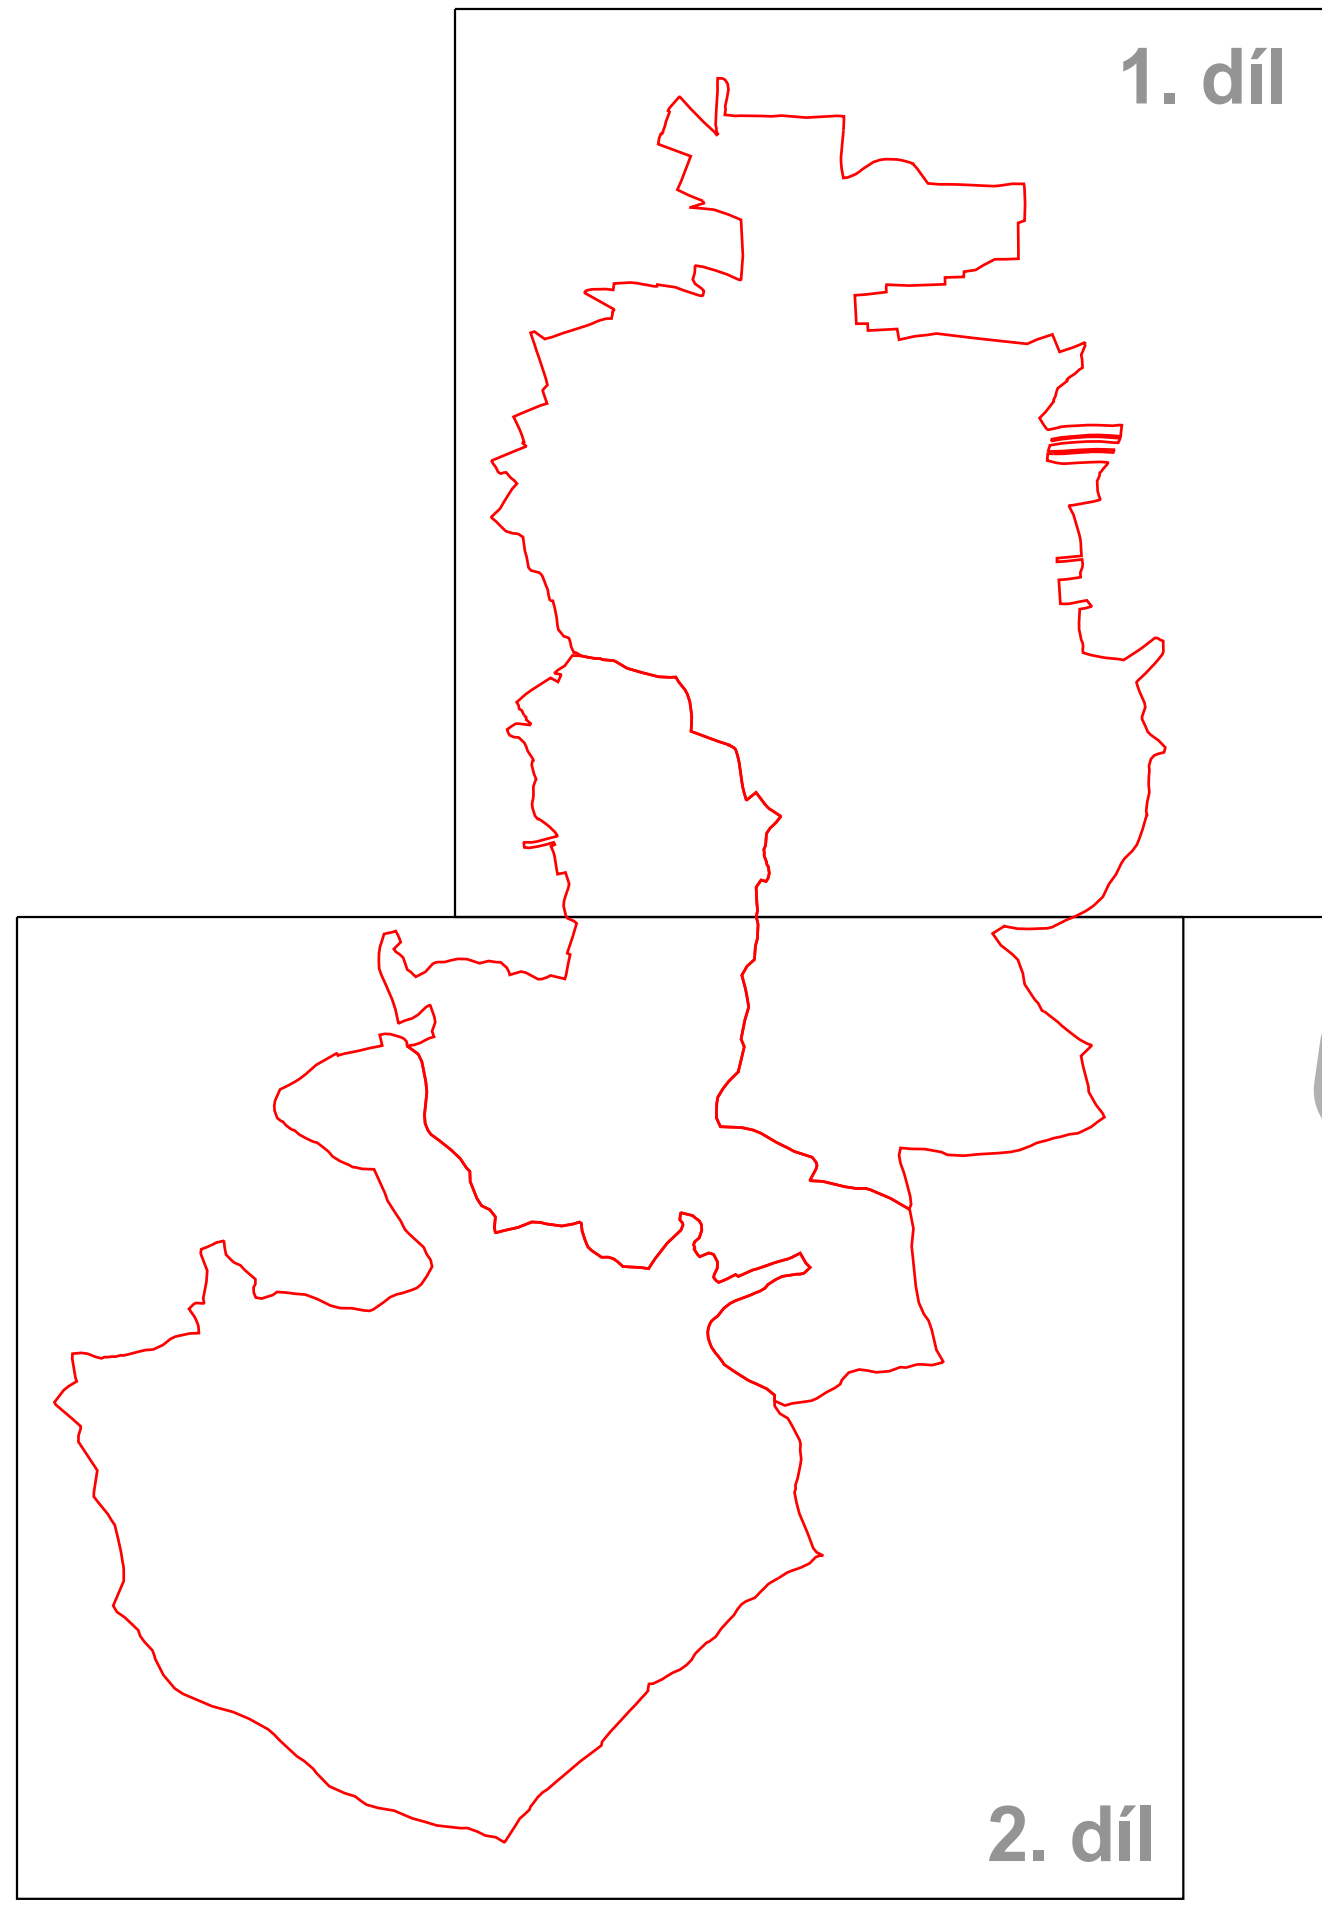

LEGENDA :

	hranice řešeného území
	katastrální hranice
	hranice zastavěného území ke dni 12. 10. 2025
	zastavitelné plochy
	plochy transformační
	plochy změn v krajině

Plochy s rozdílným způsobem využití (RZV)

	stabilizované návrh		územní rezerva
	bydlení venkovské (BV)		bydlení hromadné (BH)
	rekreace všeobecná (RU)		občanské vybavení veřejné (OV)
	občanské vybavení - sport (OS)		občanské vybavení - hřištní (OH)
	veřejná prostranství všeobecná (PU)		zeleň parková a parkově upravená (ZP)
	zeleň zahradní a sadová (ZZ)		zeleň ochranná a izolační (ZO)

	smíšené obytné venkovské (SV)
	doprava silniční (DS)
	technická infrastruktura všeobecná (TU)
	výroba zemědělská a lesnická (VZ)
	výroba energie z obnovitelných zdrojů (VE)
	smíšené výrobní všeobecné (HU)
	vodní a vodních toků (WT)
	zemědělské všeobecné (AU)
	lesní všeobecné (LU)
	přírodní všeobecné (NU)
	smíšené krajinné všeobecné (MU)
	specifické jiné (XX)

Veřejná infrastruktura

	zastávka MHD
	účelové komunikace
	cyklotrasy
	turistické trasy
	vodovod
	vodojem
	čerpací stanice vody
	úpravna pitné vody
	vodní zdroj - jímací objekt
	studna, vrt
	pramen
	kanalizace
	ČOV - čistírna odpadních vod
	ČS - čerpací stanice odpadních vod
	venkovní vedení ZVN 400 kV
	venkovní vedení VN 22 kV
	kabelové vedení VN 22 kV
	distribuční trafostanice
	vysílač
	RR spoje
	komunikační vedení

Ochrana kulturních hodnot

	architektonické hodnoty
--	-------------------------

Koridory

	koridor technické infrastruktury
--	----------------------------------

Územní systém ekologické stability a změny v krajině

	nadregionální biokoridor (NRBK)
	regionální biocentrum (RBC)
	lokální biocentrum (LBC)
	lokální biokoridor (LBK)

Doplňení katastrální mapy

	objekty doplněné do mapy KN
--	-----------------------------


Vybrané limity využití území a ostatní omezující prvky

	ochranné pásmo silnice
	ochranné pásmo ČOV
	ochranné pásmo vedení VN a ZVN
	ochranné pásmo vysílače
	závlahové potrubí
	investice do půdy
	drobné vodní toky
	památný strom
	přírodní park
	přírodní památka
	OP přírodní památky
	významný krajinný prvek registrovaný
	NATURA 2000 - Evropsky významná lokalita
	výskyt zvláště chráněných rostlin a živočichů
	biopark zvláště chráněných druhů velkých savců
	místo krajinného rázu
	ochranné pásmo lesa
	chráněné ložiskové území
	poddolované území
	ložiska nevyhrazených nerostů
	nebilancovaný zdroj nerostů
	ostatní prognózní zdroje
	odval, výsypka, odkaliště, hařda
	sesuvné území
	staré zřehže
	OP skládky
	nemovitá kulturní památka
	území s archeologickými nálezy
	objekty nebo zařízení zařazené do skupiny A nebo B s umístěnými nebezpečnými látkami
	bezpečnostní pásmo skladu výbušnin

Celé řešené území se nachází v záměrném území objektu AČR – Lažany. Celé správní území je záměrným územím Ministerstva obrany z hlediska povolování vyjmenovaných druhů staveb.

M.: 1:5000

Koordinanční výkres (1. díl)

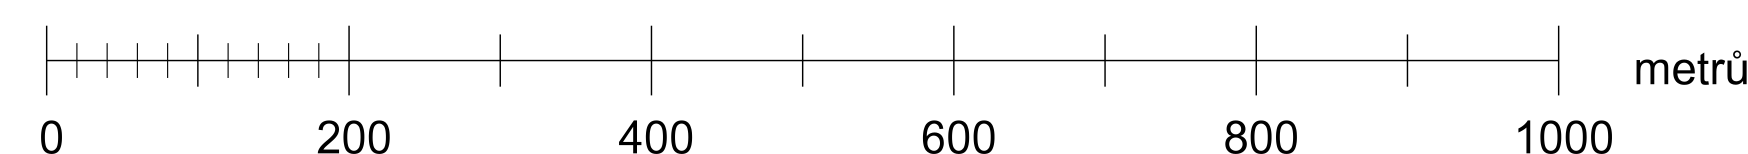

KADLEC K.K. NUSLE, spol. s r.o.			
Chaberská 3, 192 00 Praha 9 Telefon: 284 680 740, 633 440 989 e-mail: posta@kadlecki.cz www.kadlecki.cz			
Ing. arch. Daniela Bědlová	Oslovení: objednatel	Číslo zakázky: 545/23	Štěpán Klumpar
Publikováno: Městský úřad Zatec	Schválil: Zastupitelstvo obce Tuchařice	Číslo přílohy: 545/23	
Název výkresu: ÚZEMNÍ PLÁN TUCHOŘICE Úplné znění po vydání Změny č. 1 ÚP		Datum: 10. 2025	Výška č.: 1:5000
Název výkresu: Koordinanční výkres (1. díl)		Měřítko: 1:5000	Kr. č.: 1:5000