



ÚZEMNÍ PLÁN NOVÉ SEDLO

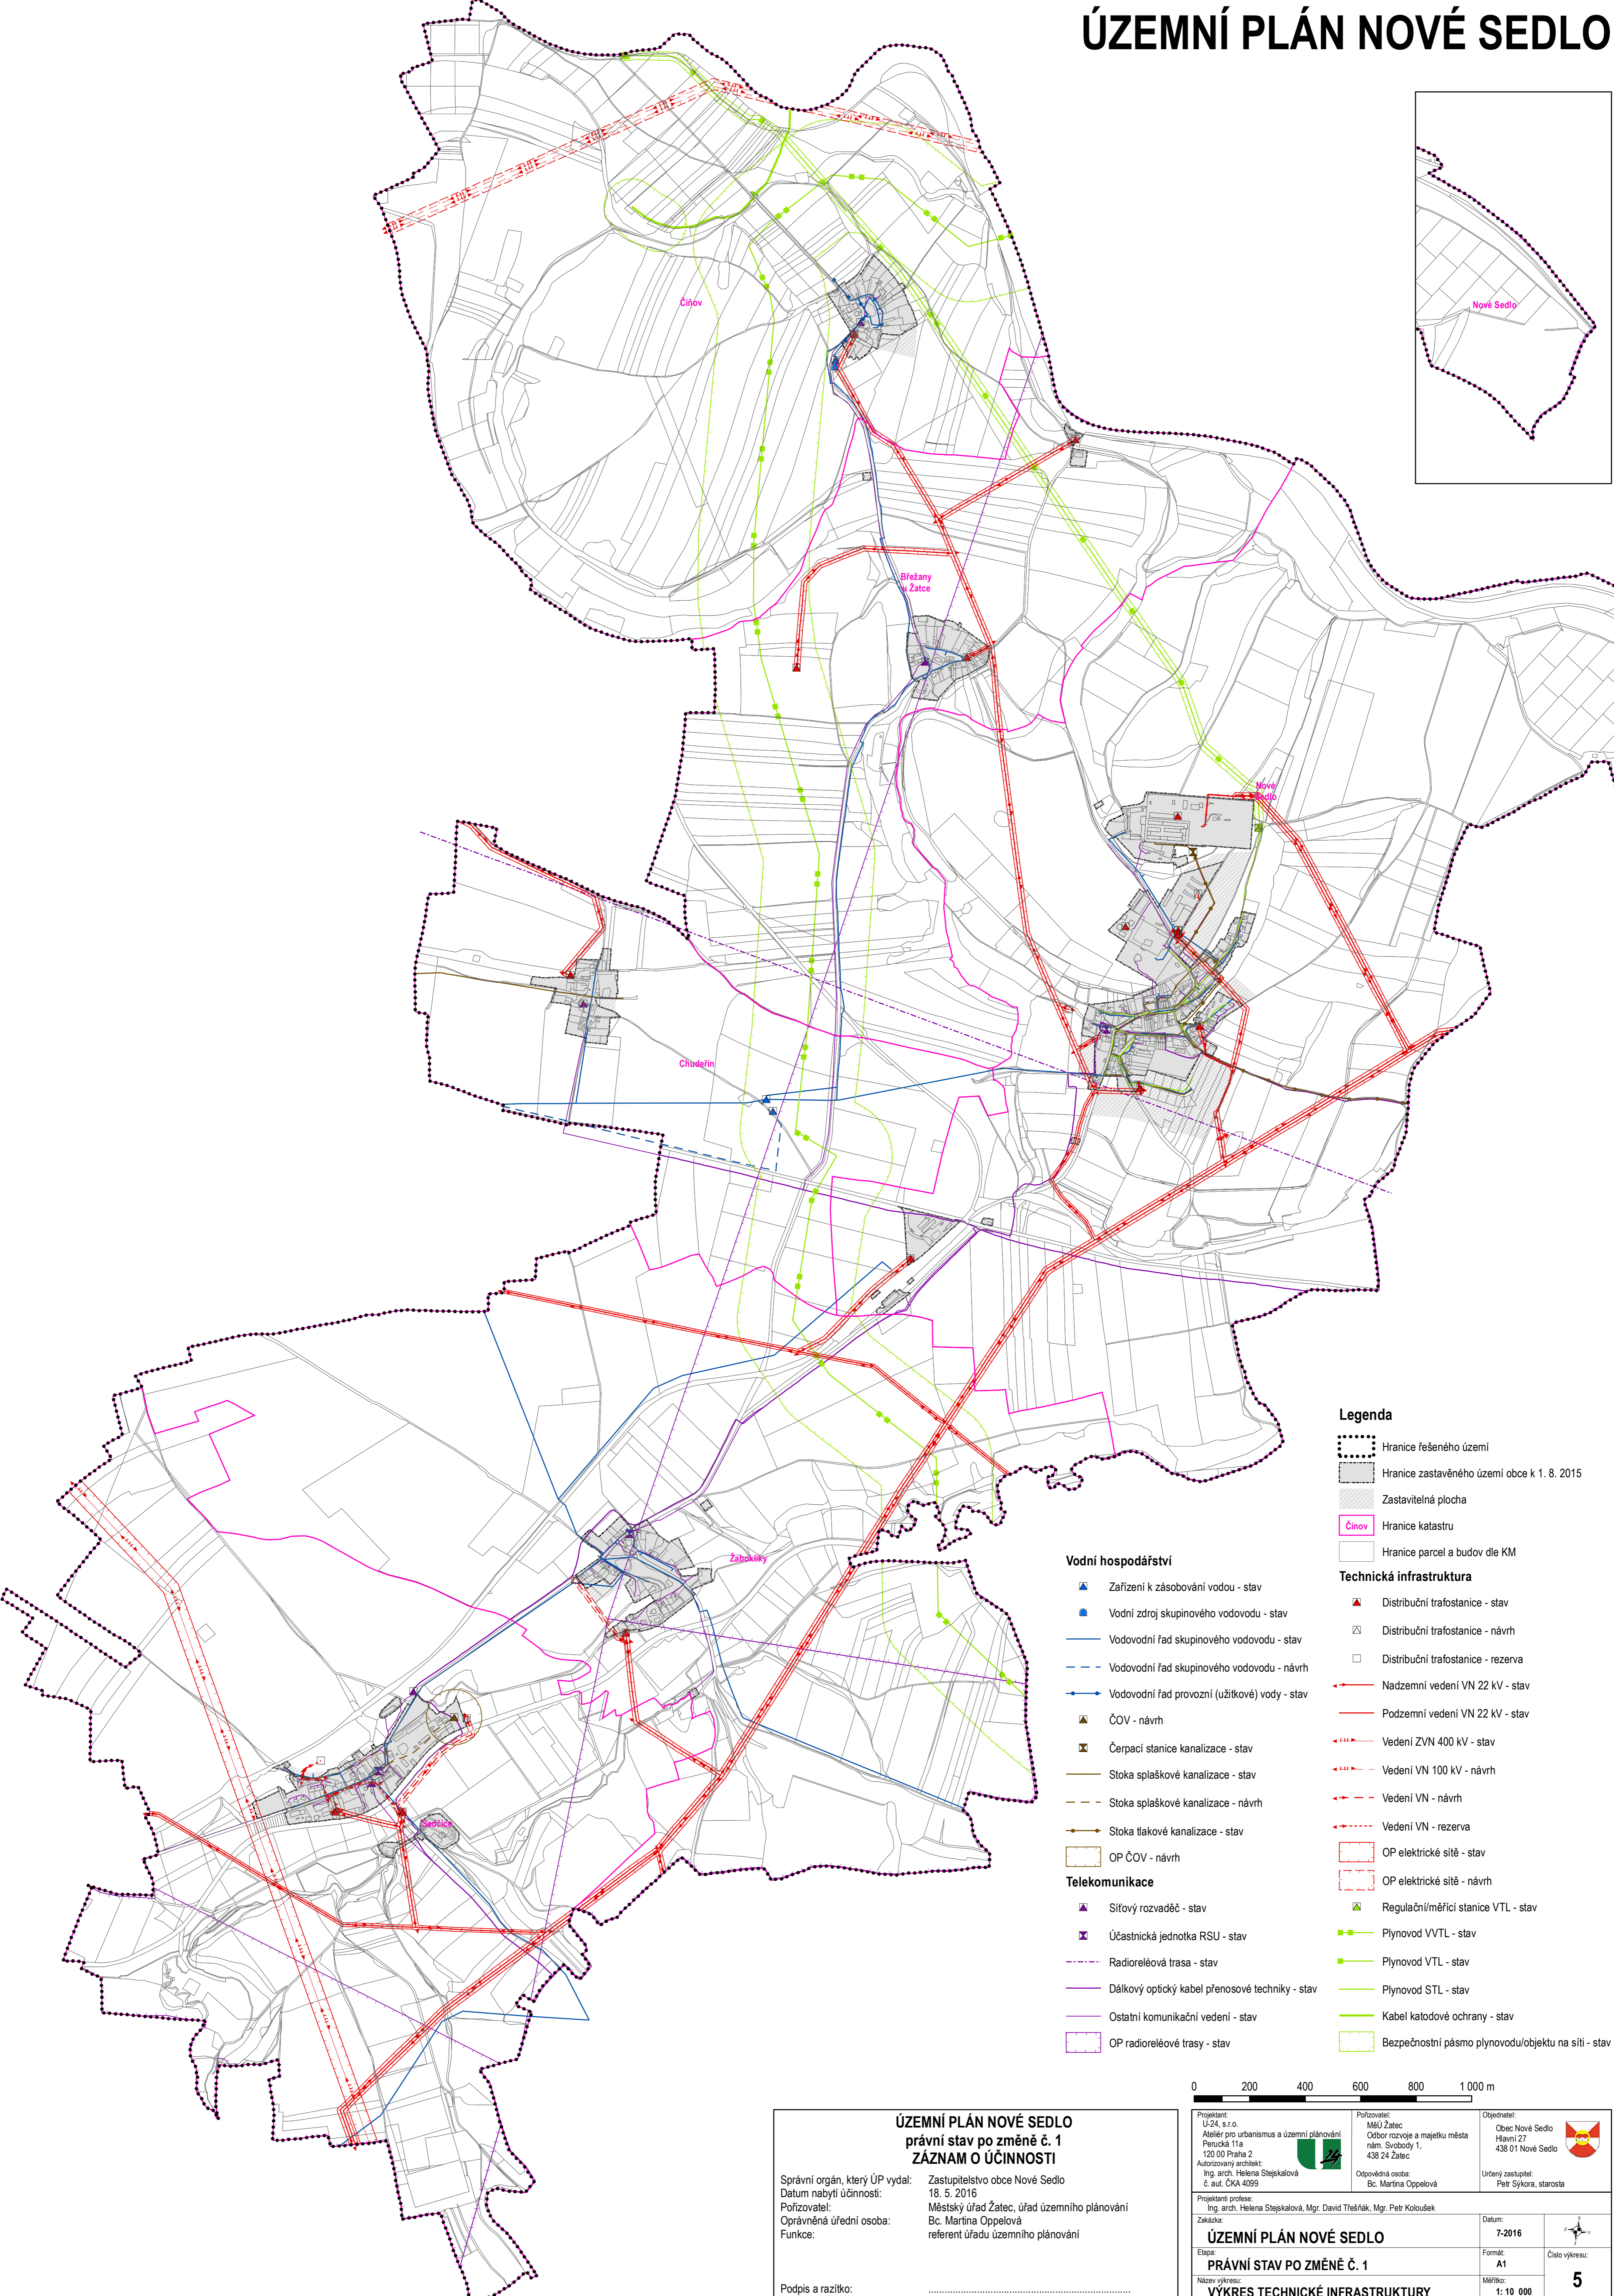

- Legenda**
- Hranice řešeného území
 - Hranice zastavěného území obce k 1. 8. 2015
 - Zastavitelná plocha
 - Činov Hranice katastru
 - Hranice parcel a budov dle KM
- Vodní hospodářství**
- Zařízení k zásobování vodou - stav
 - Vodní zdroj skupinového vodovodu - stav
 - Vodovodní řad skupinového vodovodu - stav
 - Vodovodní řad skupinového vodovodu - návrh
 - Vodovodní řad provozní (užitkové) vody - stav
 - ČOV - návrh
 - Čerpací stanice kanalizace - stav
 - Stoka splaškové kanalizace - stav
 - Stoka splaškové kanalizace - návrh
 - Stoka tlakové kanalizace - stav
 - OP ČOV - návrh
- Telekomunikace**
- Síťový rozvaděč - stav
 - Účastnická jednotka RSU - stav
 - Radioreléová trasa - stav
 - Dálkový optický kabel přenosové techniky - stav
 - Ostatní komunikační vedení - stav
 - OP radioreléové trasy - stav
- Technická infrastruktura**
- Distribuční trafostanice - stav
 - Distribuční trafostanice - návrh
 - Distribuční trafostanice - rezerva
 - Nadzemní vedení VN 22 kV - stav
 - Podzemní vedení VN 22 kV - stav
 - Vedení ZVN 400 kV - stav
 - Vedení VN 100 kV - návrh
 - Vedení VN - návrh
 - Vedení VN - rezerva
 - OP elektrické sítě - stav
 - OP elektrické sítě - návrh
 - Regulační/měřicí stanice VTL - stav
 - Plynovod VVTL - stav
 - Plynovod VTL - stav
 - Plynovod STL - stav
 - Kabel katodové ochrany - stav
 - Bezpečnostní pásmo plynovodu/objektu na síti - stav

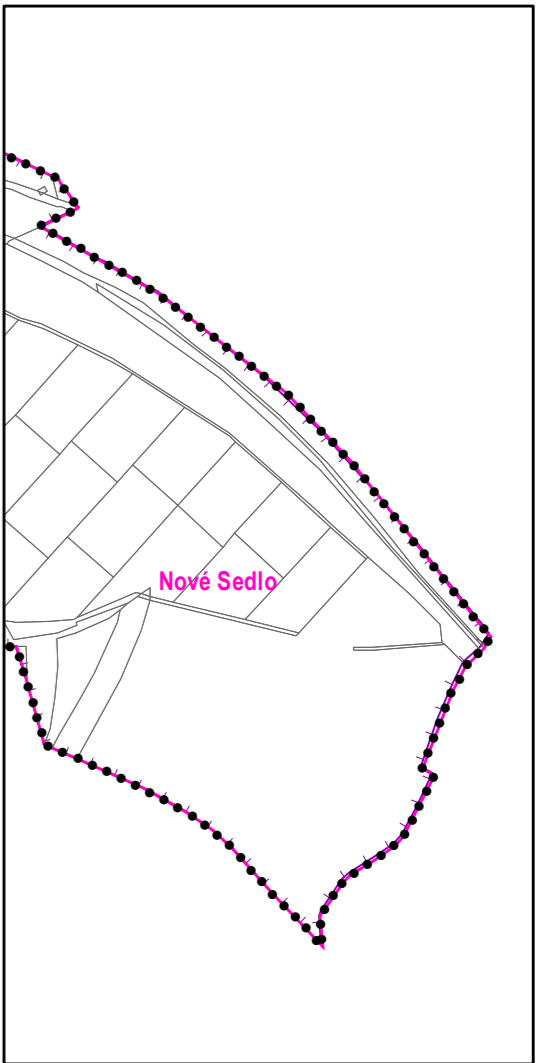

ÚZEMNÍ PLÁN NOVÉ SEDLO
právní stav po změně č. 1
ZÁZNAM O ÚČINNOSTI

Správní orgán, který ÚP vydal: Zastupitelstvo obce Nové Sedlo
 Datum nabytí účinnosti: 18. 5. 2016
 Pořizovatel: Městský úřad Zátce, úřad územního plánování
 Oprávněná úřední osoba: Bc. Martina Oppelová
 Funkce: referent úřadu územního plánování

Podpis a razítko:

Projektant: U-24, s.r.o. Ateliér pro urbanismus a územní plánování Perucká 11a 120 00 Praha 2 Autorizovaný architekt: Ing. arch. Helena Stejskalová č. aut. ČKA 4099	Pořizovatel: MěÚ Zátce Odbor rozvoje a majetku města nám. Svobody 1, 438 24 Zátce Odpovědná osoba: Bc. Martina Oppelová	Objednatel: Obec Nové Sedlo Hlavní 27 438 01 Nové Sedlo Určený zastupitel: Petr Sýkora, starosta	
Projektantův podpis: Ing. arch. Helena Stejskalová, Mgr. David Třešňák, Mgr. Petr Koloušek		Datum: 7-2016	
Zakázka: ÚZEMNÍ PLÁN NOVÉ SEDLO PRÁVNÍ STAV PO ZMĚNĚ Č. 1 VÝKRES TECHNICKÉ INFRASTRUKTURY		Formát: A1	Číslo výkresu: 5
Název výkresu: VÝKRES TECHNICKÉ INFRASTRUKTURY		Měřítko: 1: 10 000	