



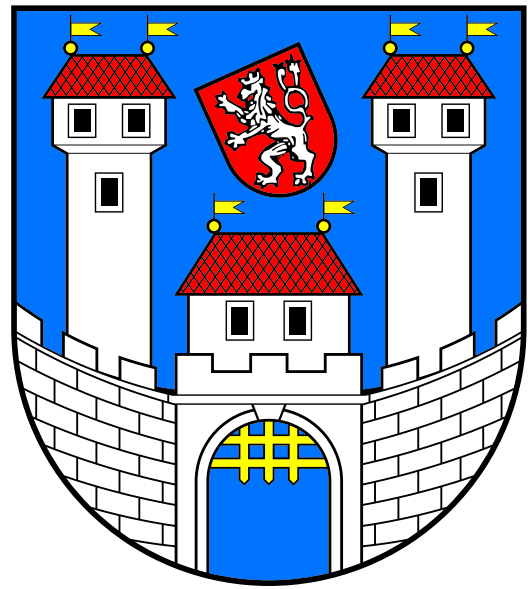

ZMĚNA Č. 6 ÚZEMNÍHO PLÁNU ŽATEC

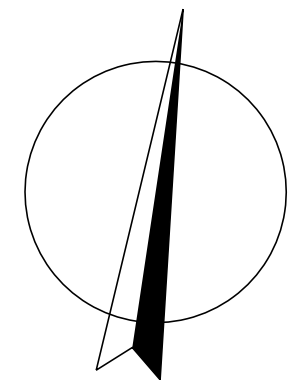


LEGENDA :

Hranice	stav	návrh
		hranice správního území
		katastrální hranice

Územní prvky	I.	II.	III.	IV.	V.	
						vodní a vodo hospodářské plochy
						plochy zástavby


Plochy dle významu: I. Stabilizované plochy
II. Zastavěné plochy
III. Plochy přestavby
IV. Plochy změn v krajně
V. Územní rezerva

Zásobování plynem	stav	rušený stav	návrh	rušený návrh	
					plynovod VTL
					bezpečnostní pásmo plynovodu VTL
					plynovod STL
					plynovod NTL
					koridor technické infrastruktury pro trasu VTL plynovodní přípojky nad 40 barů

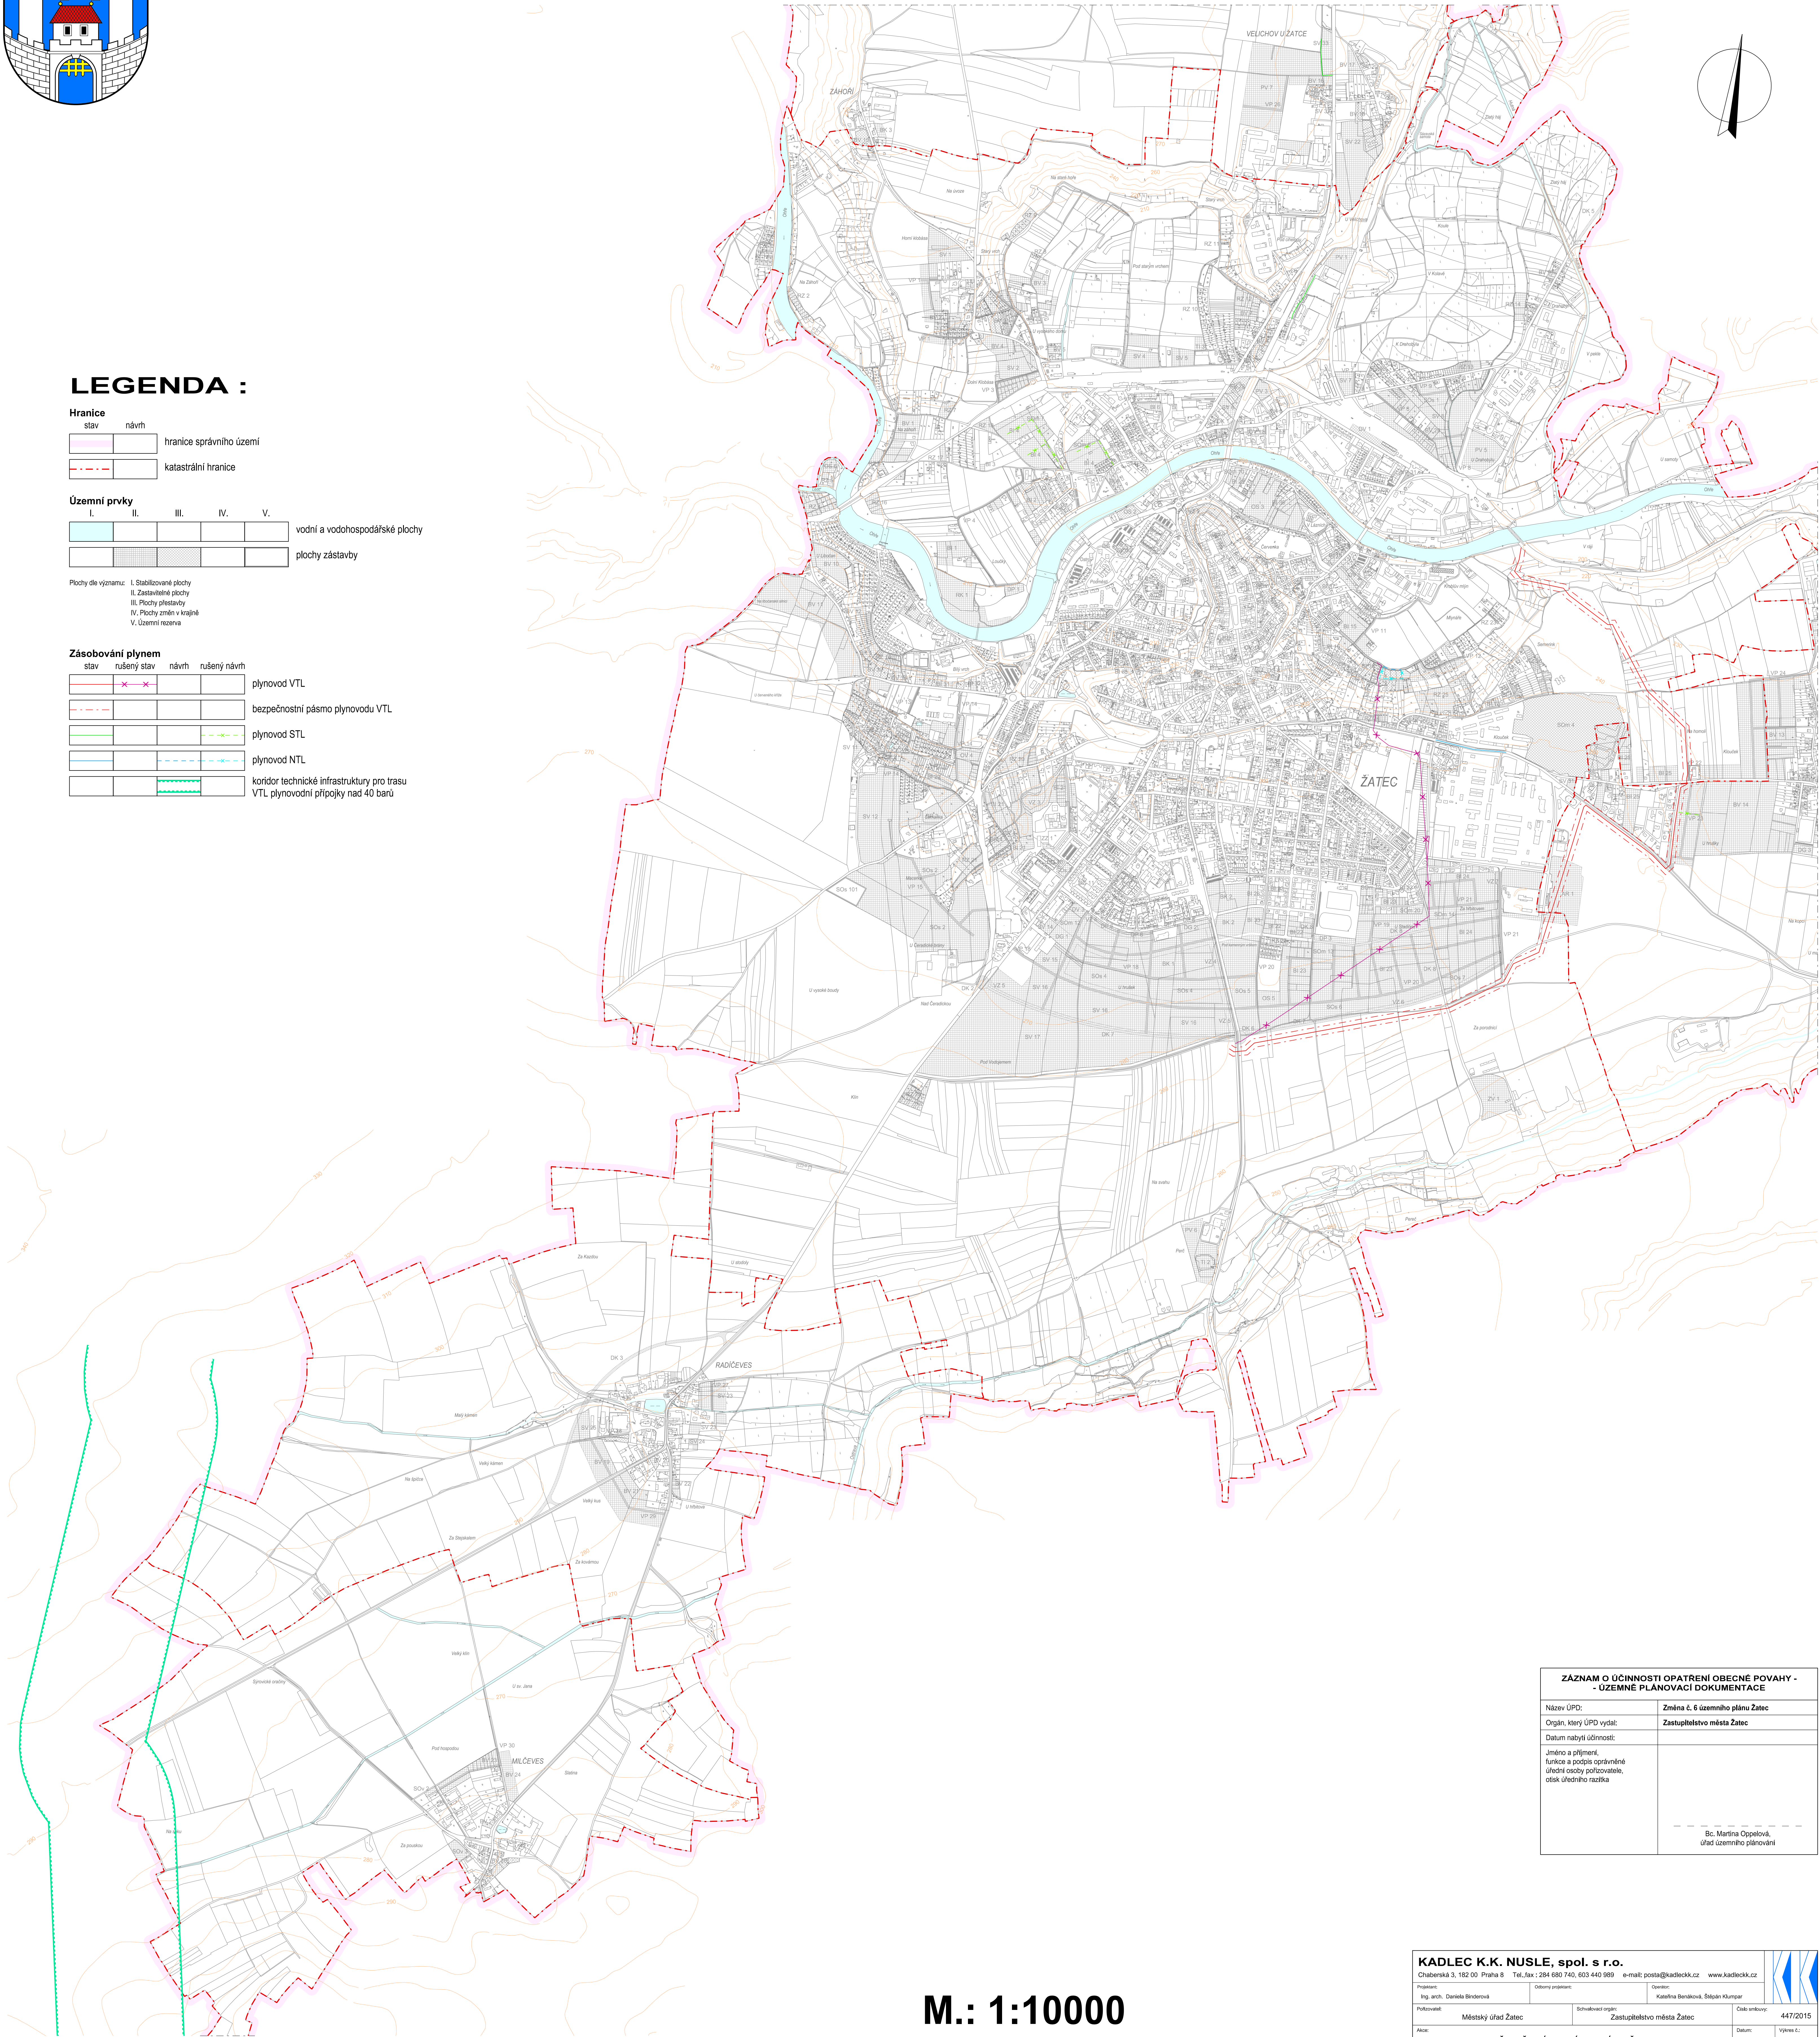

ZÁZNAM O ÚČINNOSTI OPATŘENÍ OBECNÉ POVAHY - - ÚZEMNĚ PLANOVACÍ DOKUMENTACE	
Název ÚPD:	Změna č. 6 územního plánu Žatec
Orgán, který ÚPD vydal:	Zastupitelstvo města Žatec
Datum nabytí účinnosti:	
Jméno a příjmení, funkce a podpis oprávněné úřední osoby pořizovatele, otisk úředního razítka	
	Bc. Martina Oppelová, úřad územního plánování

Zásobování plynem a teplem, produktovod

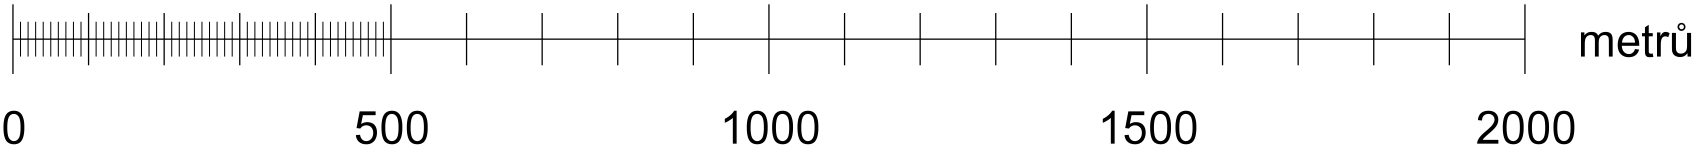

M.: 1:10000

KADLEC K.K. NUSLE, spol. s r.o. Orbanská 3, 182 00 Praha 8 Tel./fax: 284 680 740, 603 440 989 e-mail: posta@kadleck.cz www.kadleck.cz		
Projednatel: Ing. arch. Daniela Břidková	Oborný program: Katastrální inženýring	Číslo projektu: 447/2015
Příjemce: Městský úřad Žatec	Schválí orgán: Zastupitelstvo města Žatec	Datum: 04. 2019
Akce: ZMĚNA Č. 6 ÚZEMNÍHO PLÁNU ŽATEC		Výška č.: A6d.
Název výkresu: Zásobování plynem a teplem, produktovod		Měřítko: 1 : 10000