



ZMĚNA Č. 6 ÚZEMNÍHO PLÁNU ŽATEC

LEGENDA :

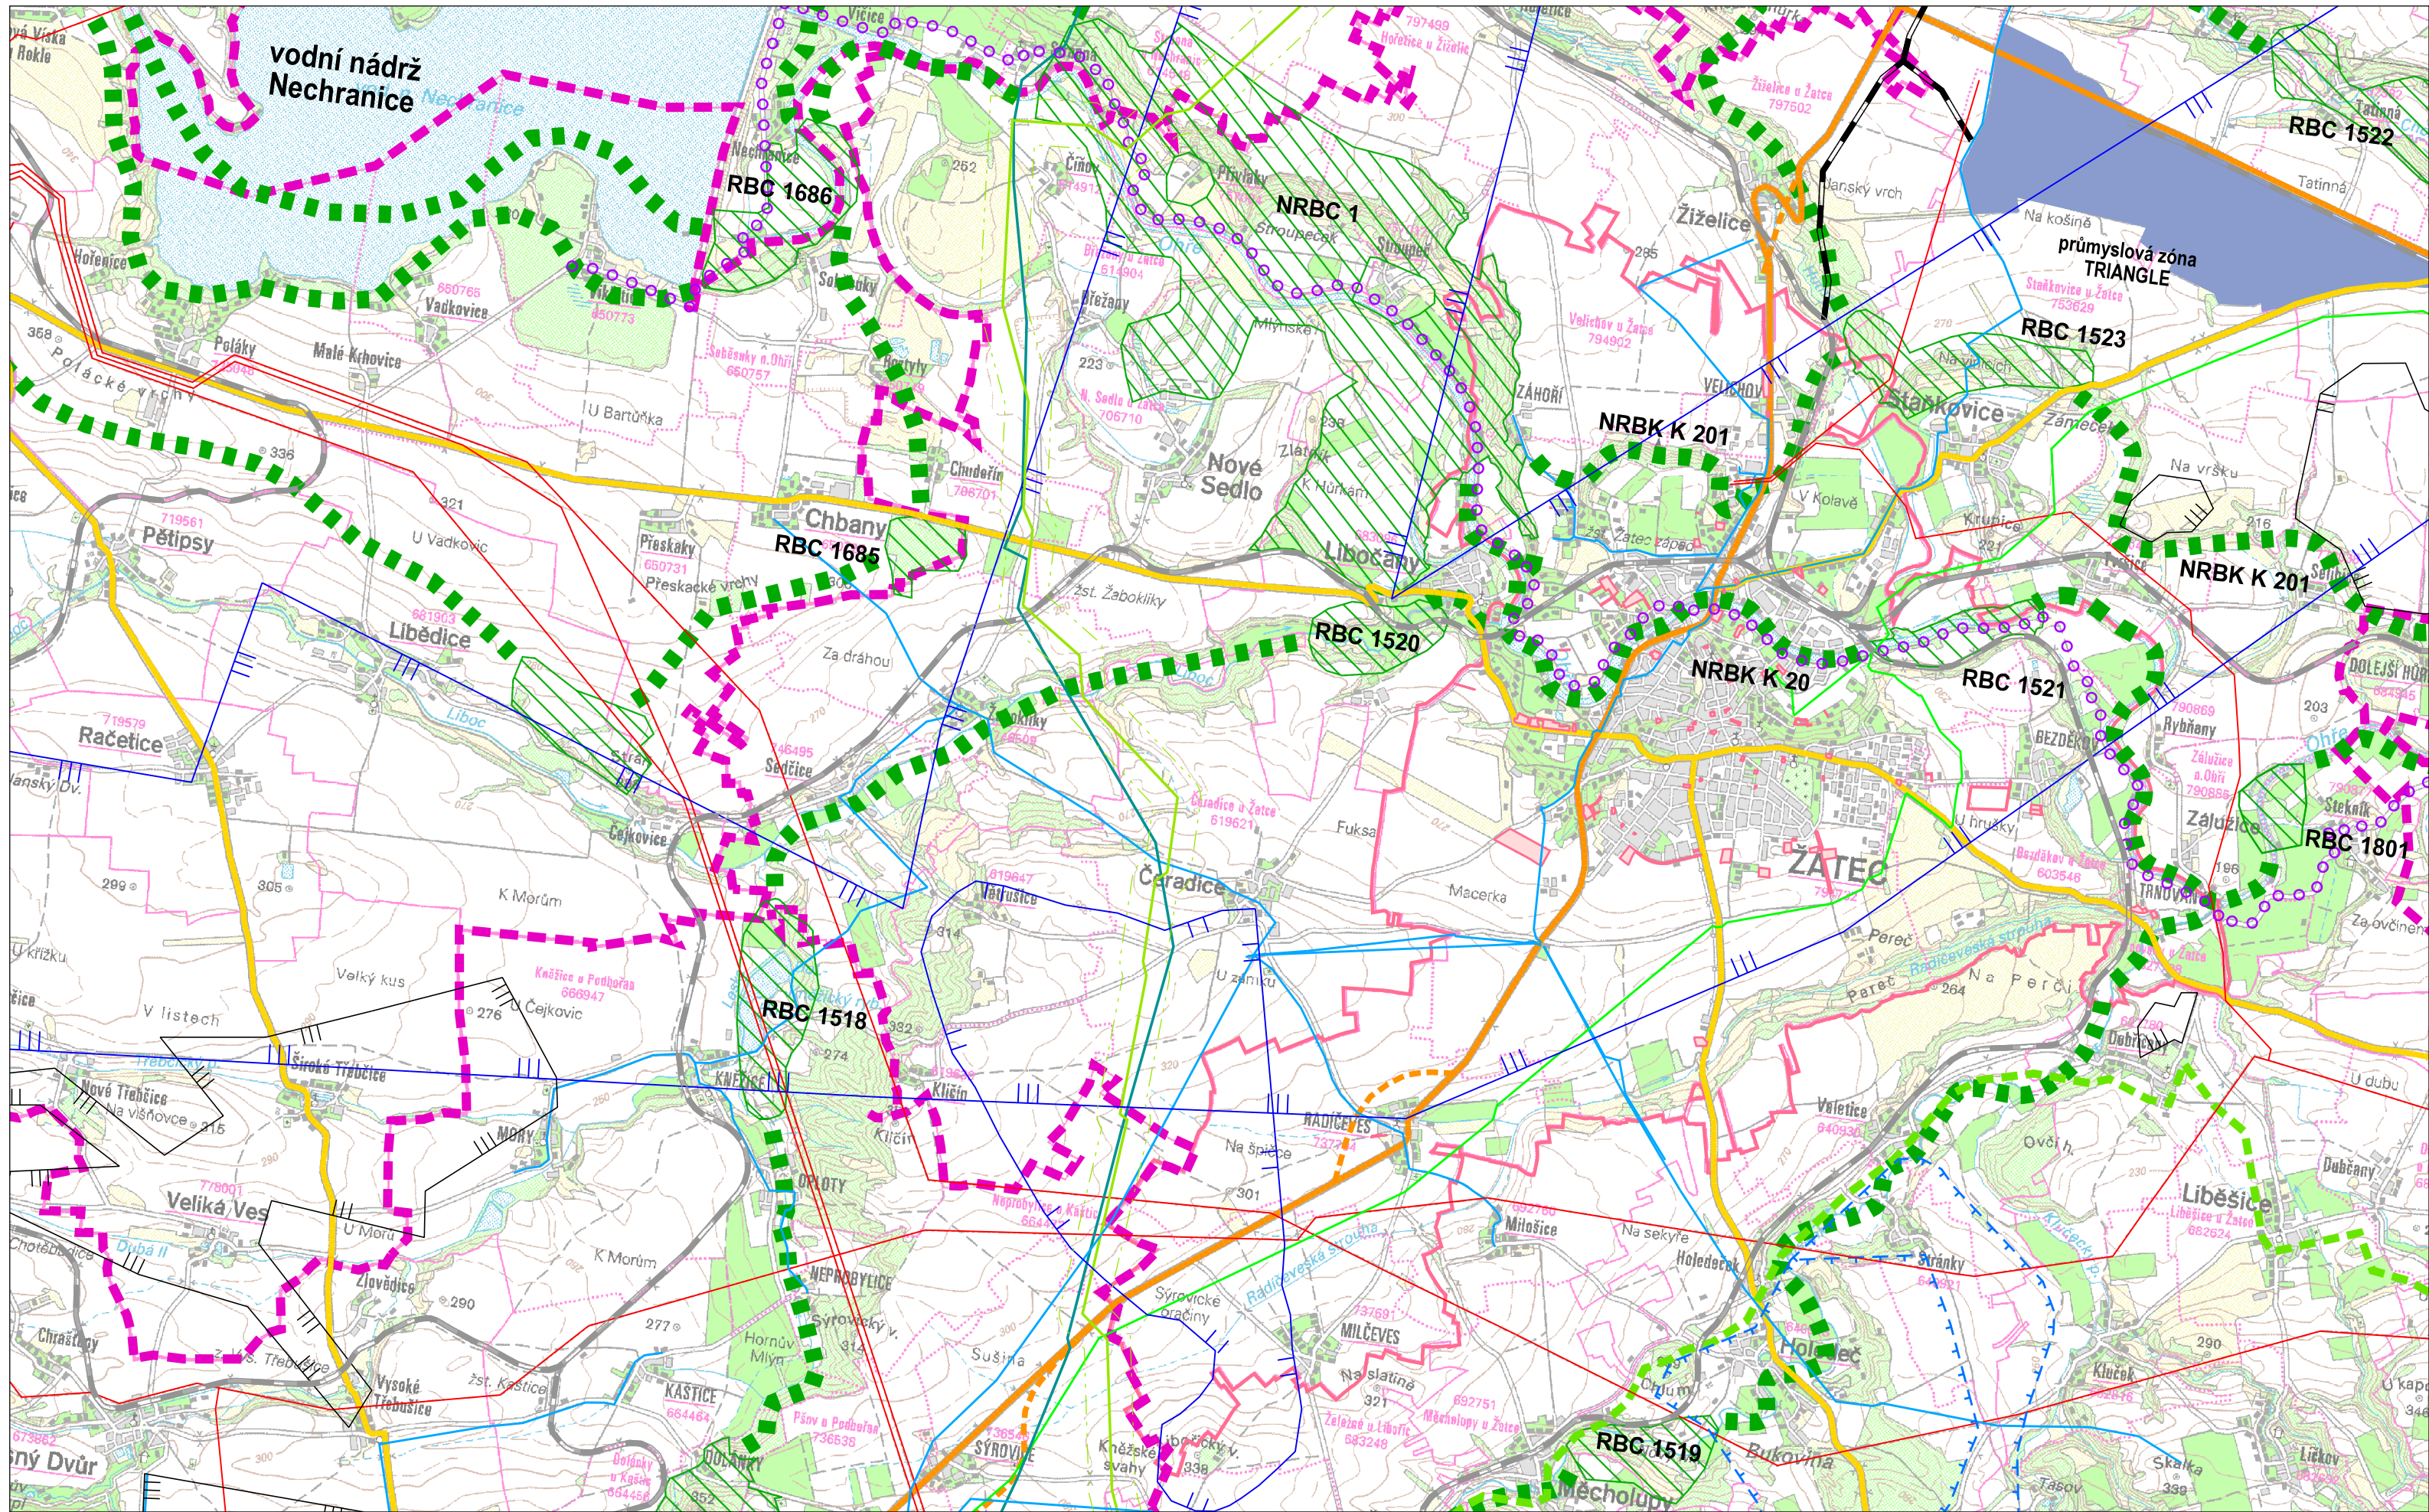

- stav / návrh
- plochy řešené Změnou č. 6 ÚP
 - hranice správního území
 - hranice obce s rozšířenou působností
 - dálnice, silnice I. třídy
 - silnice II. třídy
 - železnice
 - cyklotrasa "Cyklostezka Ohře"
 - průmyslová zóna
 - hranice přírodního parku
 - nadregionální a regionální biocentra
 - nadregionální a regionální biokoridory
 - chráněná ložisková území
 - ochranná pásma vodního zdroje
 - hlavní vodovodní přívaděče
 - vedení VVN
 - VTL plynovod nad 40 barů s bezpečnostním pásmem
 - VTL plynovod
 - produktovod
 - zájmové území AČR
 - zájmové území AČR - koridor mikrovlnných spojů

Pozn.: Celé správní území města Žatce je dotčeno zájmovým územím vojenského objektu Lažany, a k.ú. Žatec, Radčiceves a Milčeves jsou zájmová území AČR.

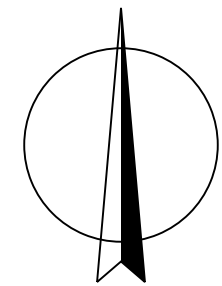

M.: 1:500000

VÝKRES ŠIRŠÍCH VZTAHŮ

ZÁZNAM O ÚČINNOSTI OPATŘENÍ OBECE POVAHY - - ÚZEMNĚ PLÁNOVACÍ DOKUMENTACE	
Název ÚPD:	Změna č. 6 územního plánu Žatec
Orgán, který ÚPD vydal:	Zastupitelstvo města Žatec
Datum nabytí účinnosti:	
Jméno a příjmení, funkce a podpis oprávněné úřední osoby pořizovatele, otisk úředního razítka	
	Bc. Martina Oppelová, úřad územního plánování

KADLEC K.K. NUSLE, spol. s r.o. Chaberská 3, 182 00 Praha 8 Tel./fax : 284 680 740, 603 440 989 e-mail: posta@kadleck.cz www.kadleck.cz				
Projektant: Ing. arch. Daniela Binderová	Odborný projektant:	Operátor: Katerina Benáková		
Pořizovatel: Městský úřad Žatec	Schvalovací orgán: Zastupitelstvo města Žatec	Číslo smlouvy: 447/2015		
Akce: ZMĚNA Č. 6 ÚZEMNÍHO PLÁNU ŽATEC		Datum: 04. 2019	Výkres č.: B2.	
Název výkresu: Výkres širších vztahů		Měřítko: 1 : 50000	Kopie č.:	