


ZMĚNA Č. 6 ÚZEMNÍHO PLÁNU ŽATEC

ZÁZNAM O ÚČINNOSTI OPATŘENÍ OBECNÉ POVAHY - ÚZEMNĚ PLÁNOVACÍ DOKUMENTACE	
Název ÚPD:	Změna č. 6 územního plánu Žatec
Orgán, který ÚPD vydal:	Zastupitelstvo města Žatec
Datum nabytí účinnosti:	
Jméno a příjmení, funkce a podpis oprávněné osoby zastupující obecní úřad:	
Bc. Martina Opatřilová, úřad územního plánování	

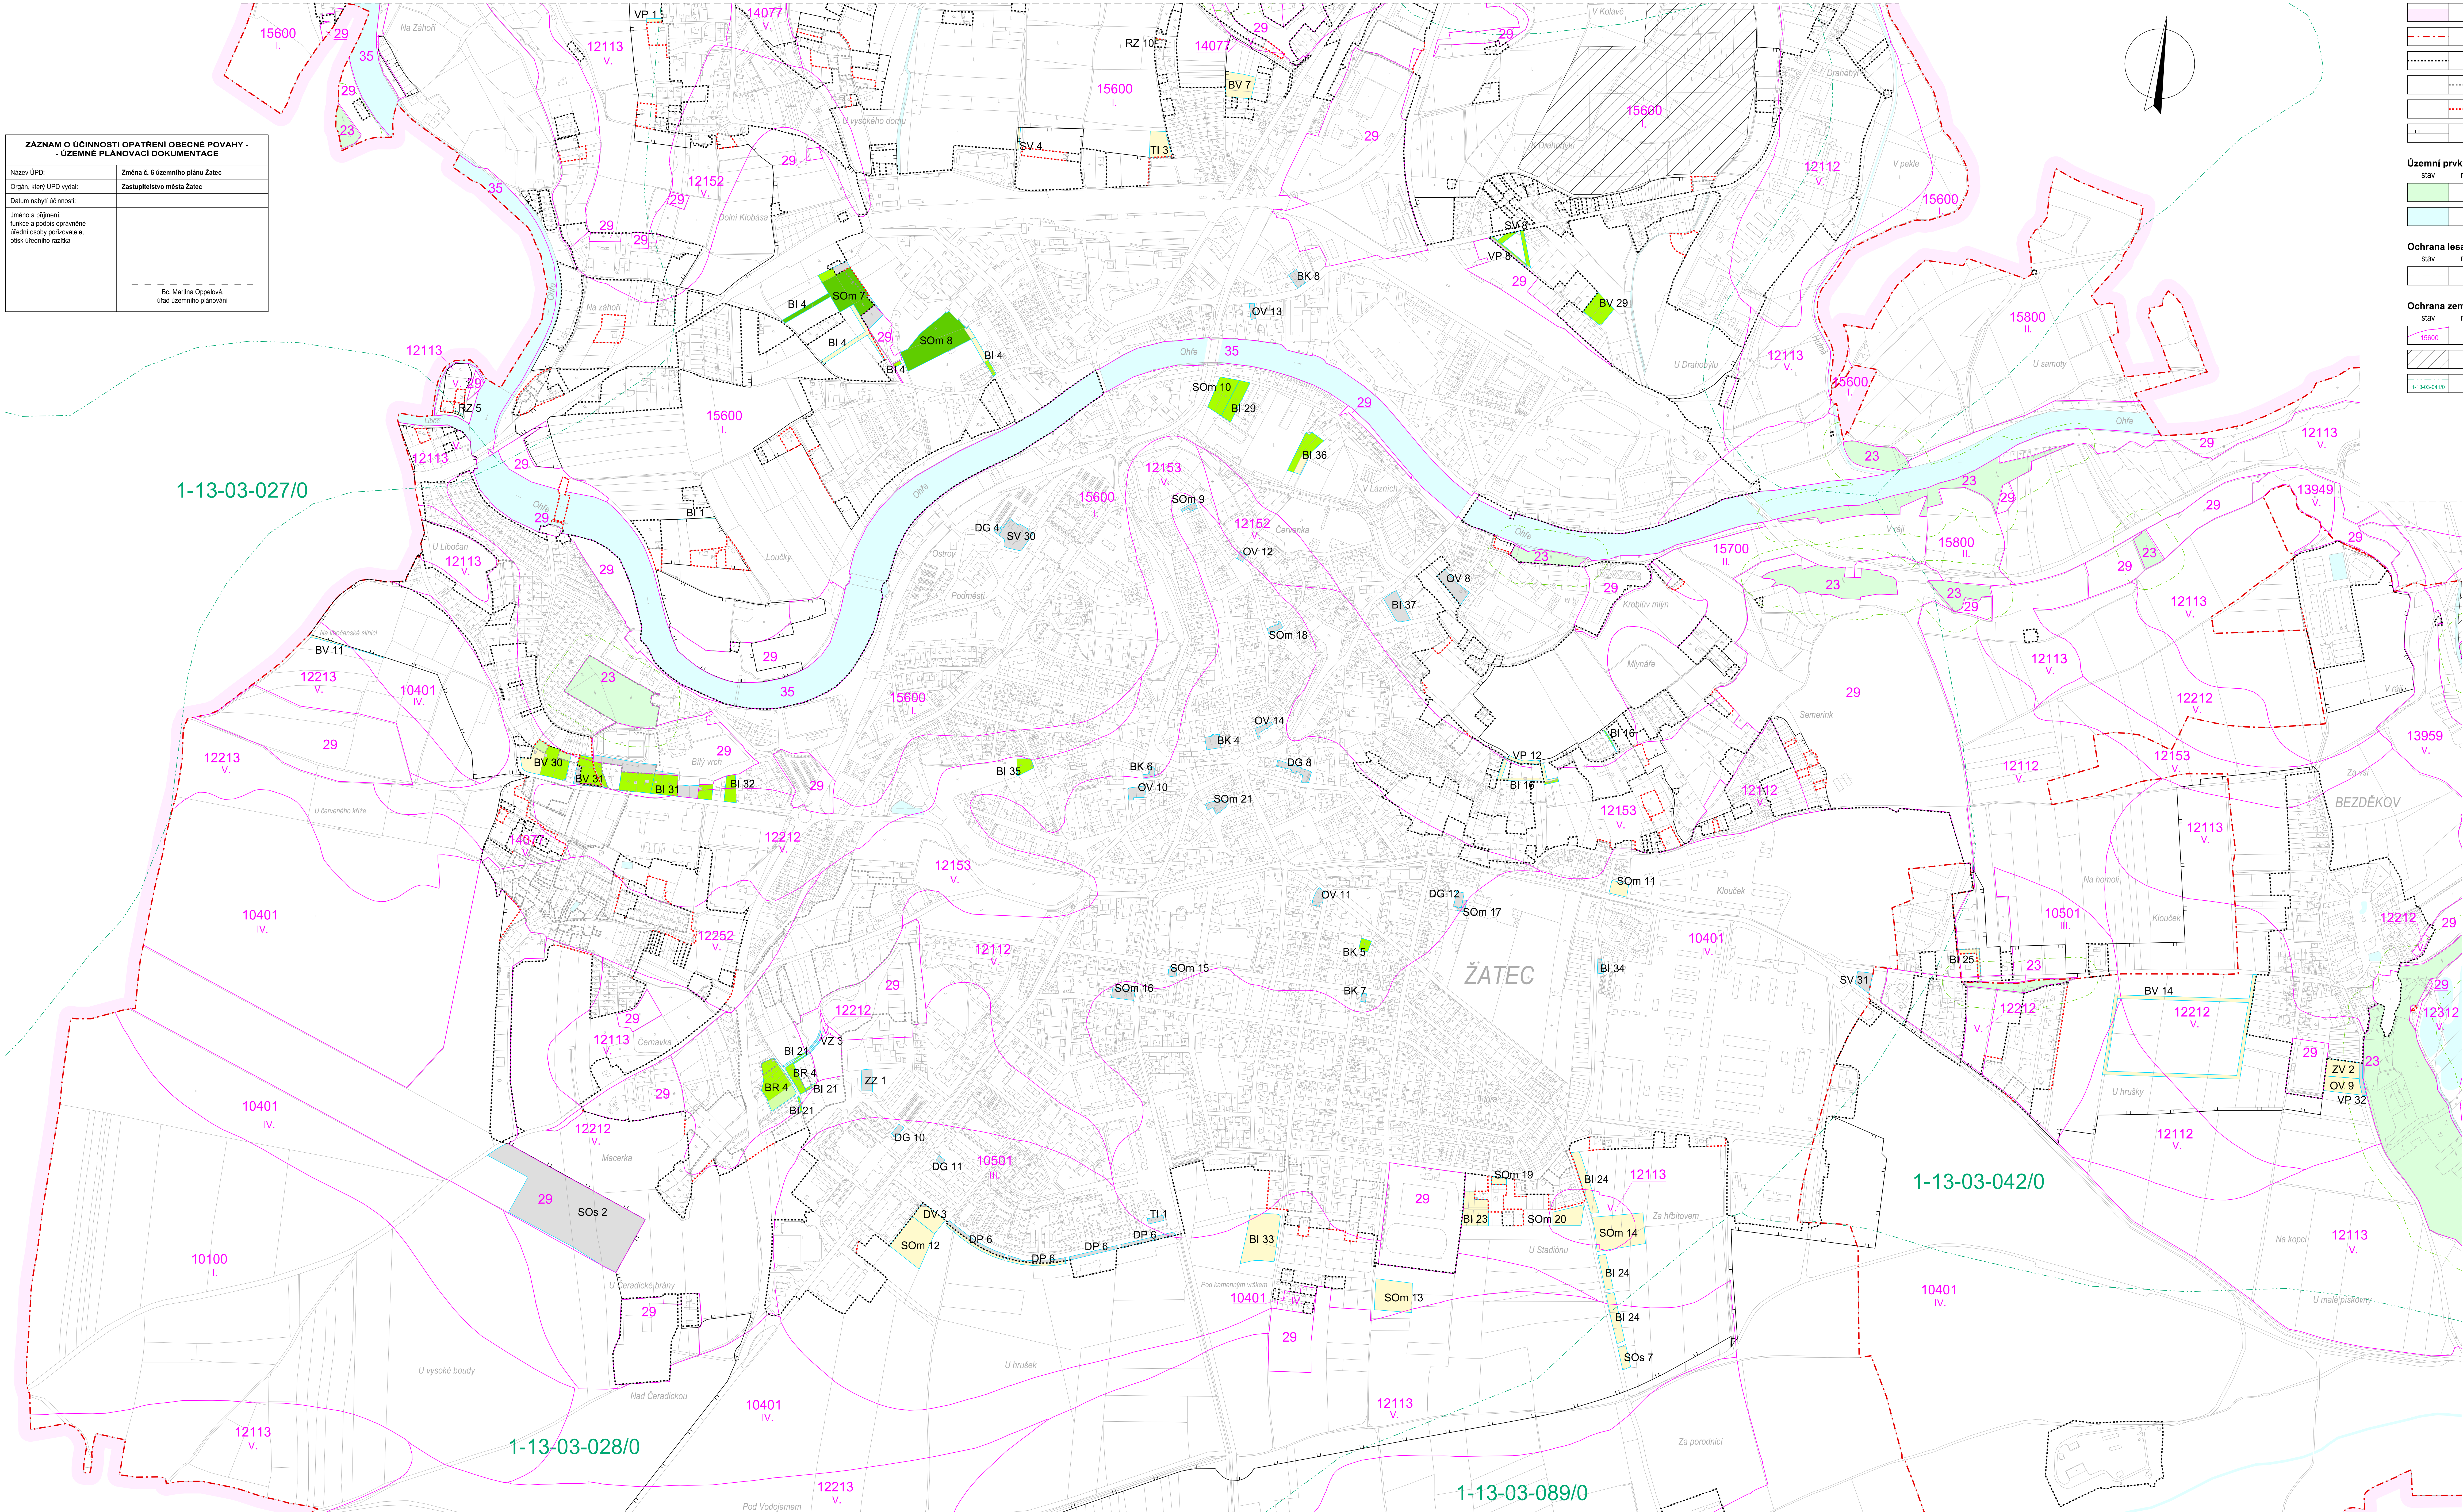

LEGENDA :

Hranice

stav	návrh
	hranice správního území
	katastrální hranice
	hranice zastavěného území dle platné ÚPD
	úseky hranice zastavěného území rušené Změnou č. 6 ÚP ke dni 1. 4. 2019
	úseky hranice zastavěného území nově vymezené Změnou č. 6 ÚP ke dni 1. 4. 2019
	hranice odsouhlasených záborů dle platného ÚP

Územní prvky

stav	návrh
	lesní plochy
	vodní a vodohospodářské plochy

Ochrana lesa





stav	návrh
	ochranné pásmo lesa

Ochrana zemědělského půdního fondu

stav	návrh
	BPEJ
	odvodnění pozemků
	hranice povodí


Stávající druhy pozemků - záboři

stav	návrh
	trvalé travní porosty
	orná půda
	zahrady
	sady
	ostatní a zastavěné plochy
	hranice ploch záborů

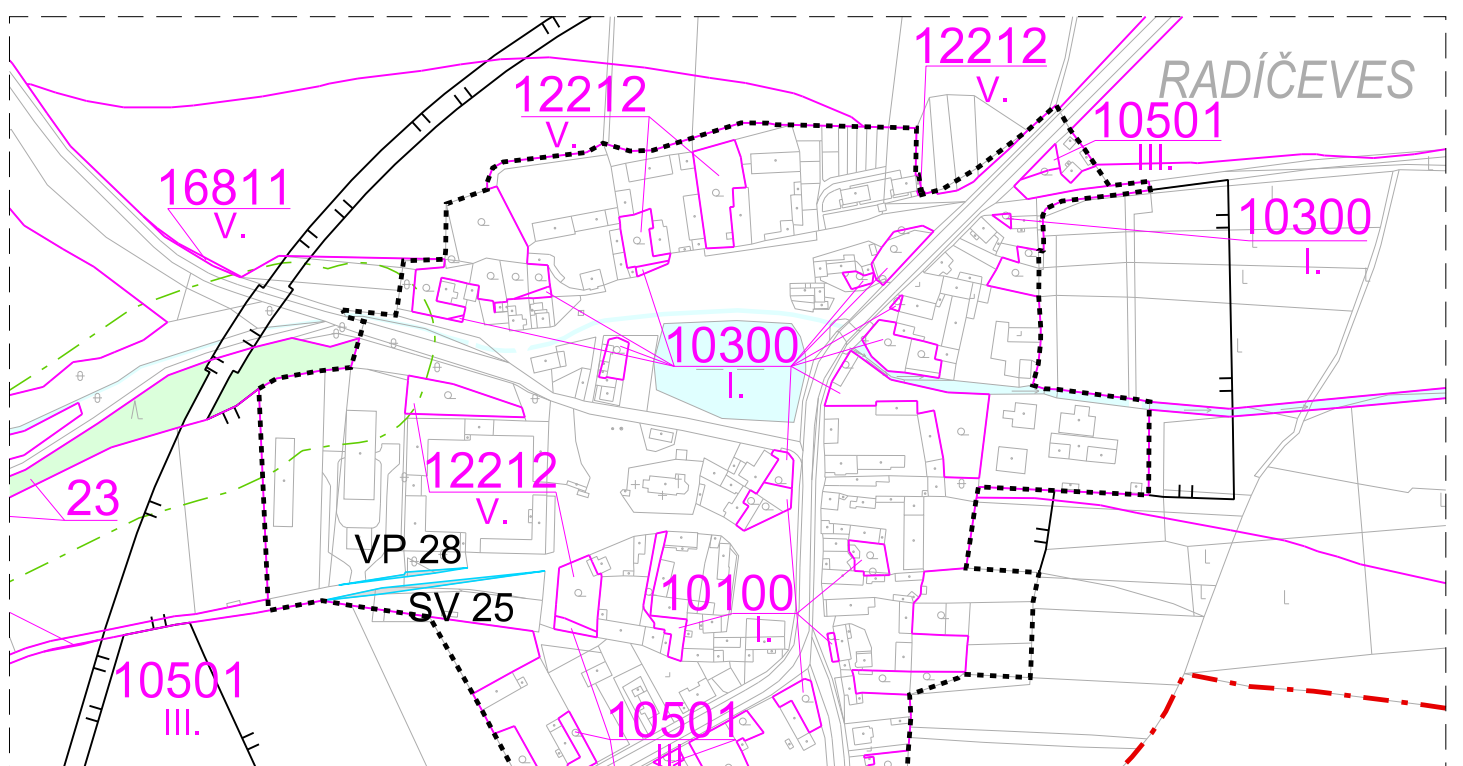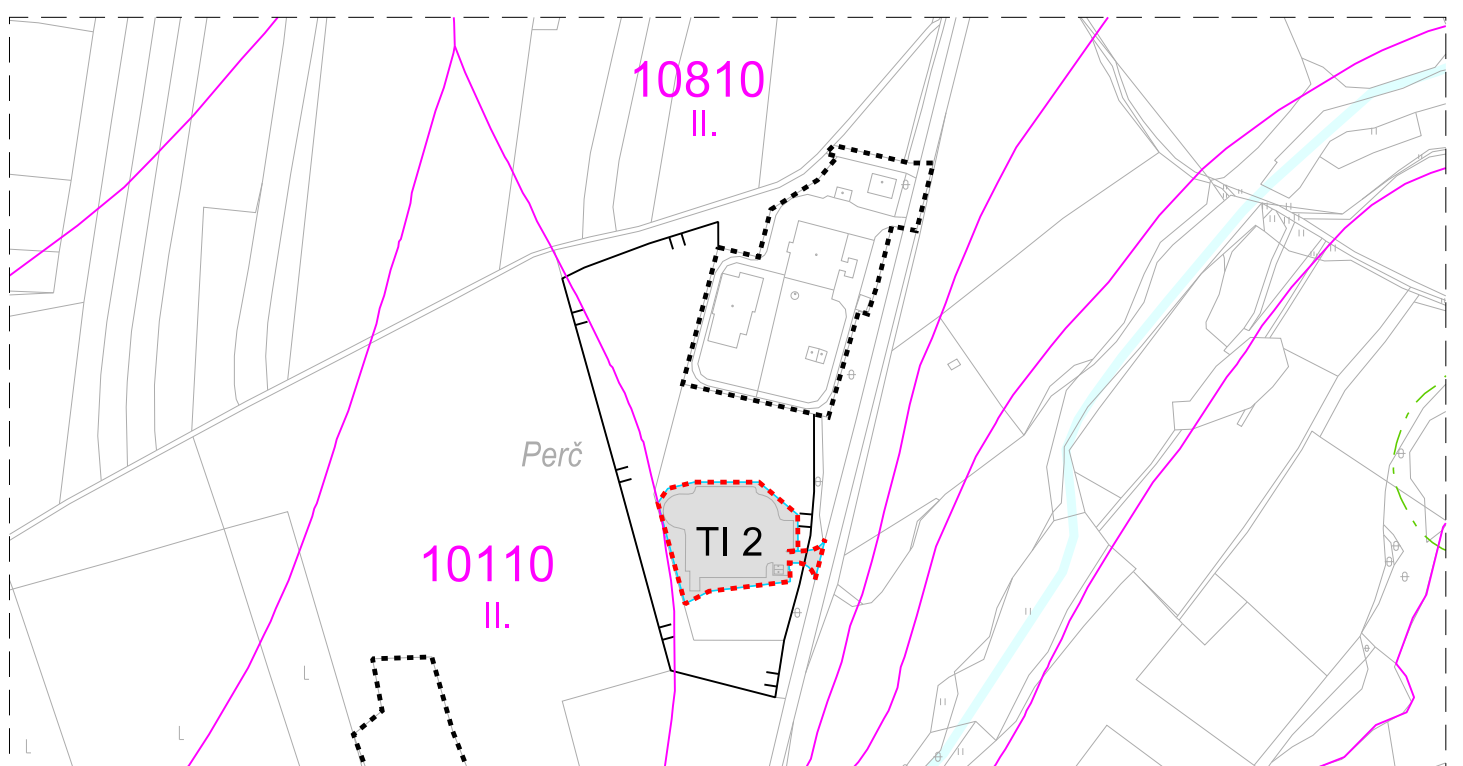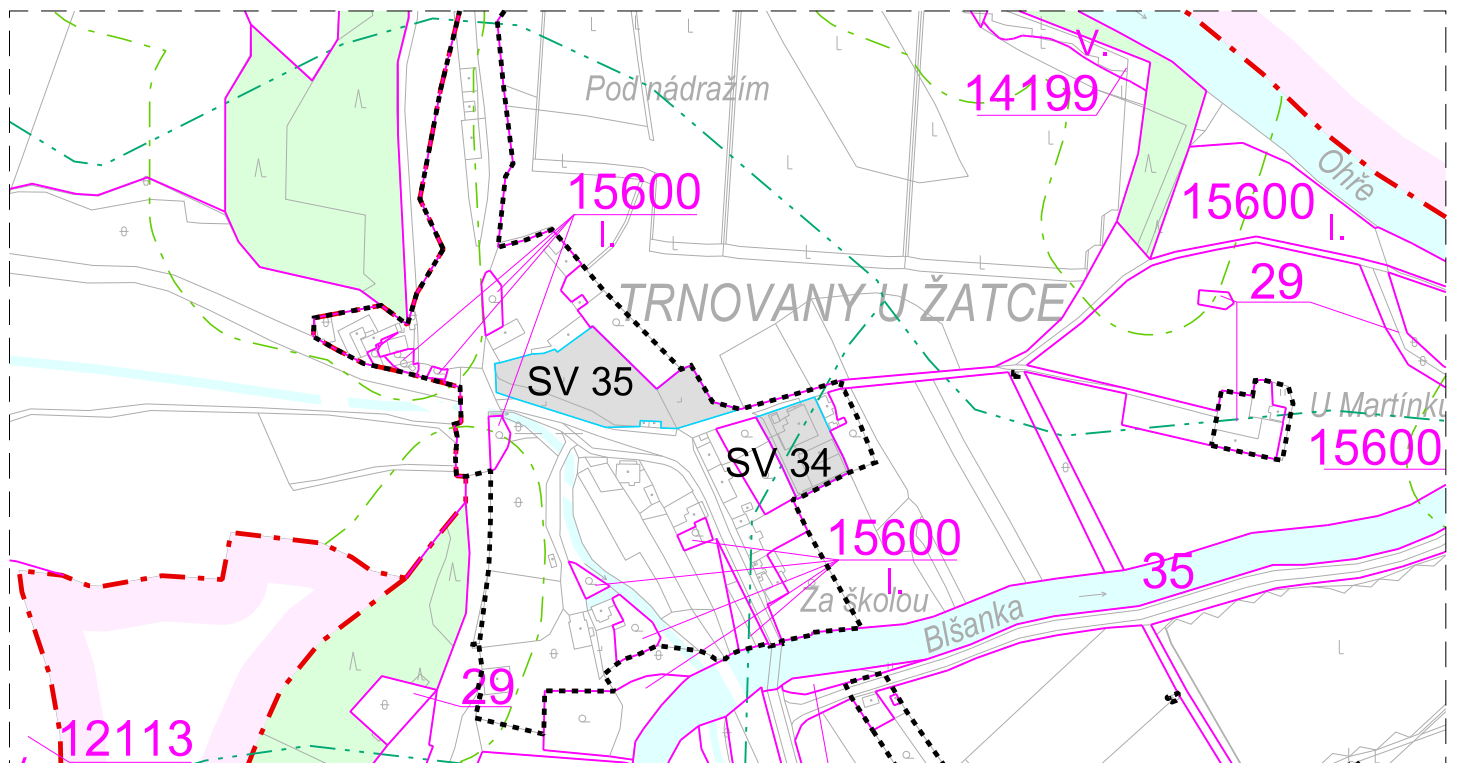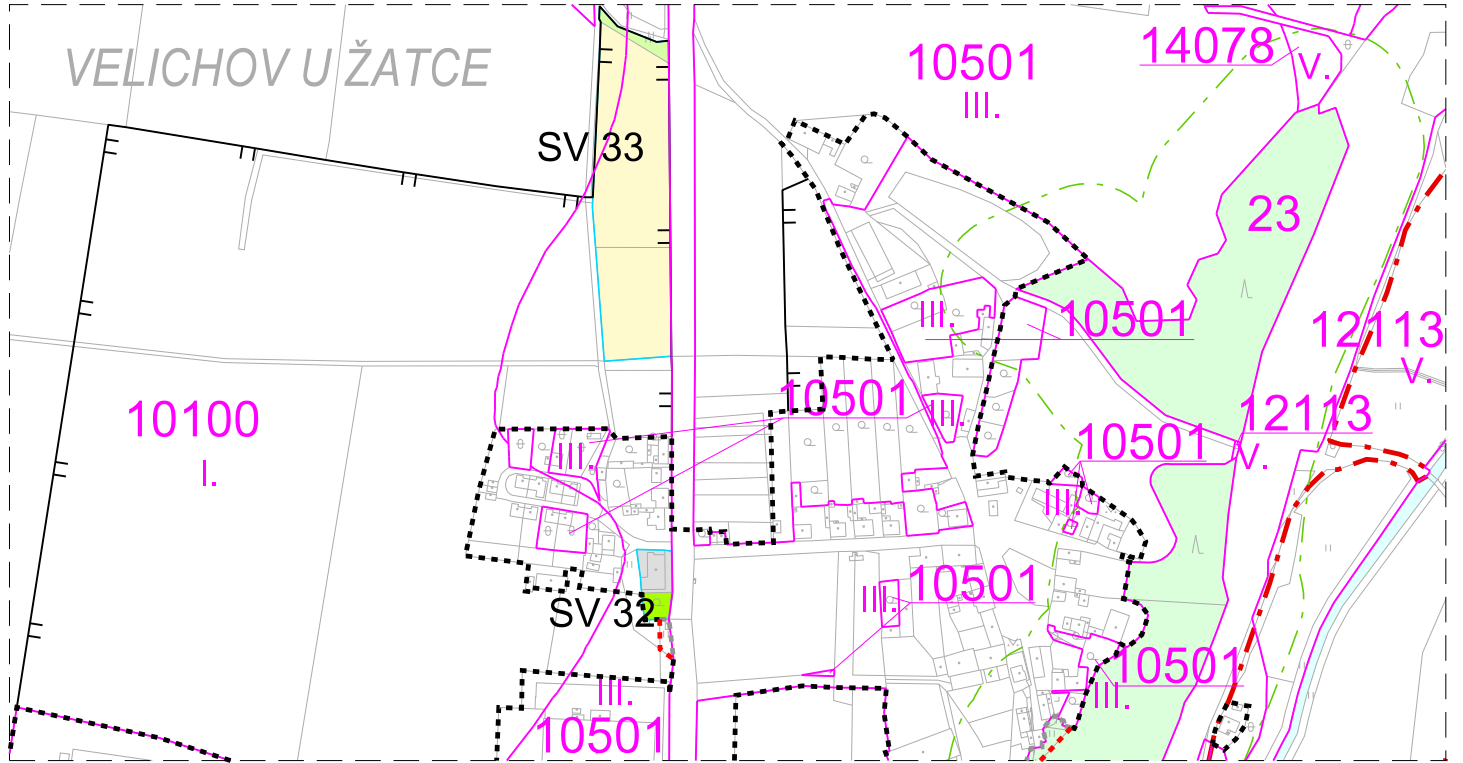

Výkres předpokládaných záborů půdního fondu

M.: 1:5000

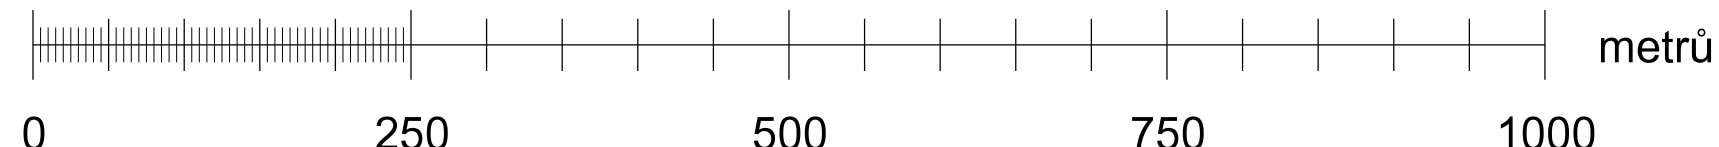

KADLEC K.K. NUSLE, spol. s r.o.			
Chaberská 3, 182 00 Praha 8 Tel./fax: 284 680 740, 603 440 989 e-mail: posta@kadlec.cz www.kadlec.cz			
Projednatel	Období zpracování	Opisovatel	
Ing. arch. Daniela Steinhilberová		Kateřina Benáková	
Městský úřad Žatec		Zastupitelstvo města Žatec	
Akce:		Výkres č. 6 ÚZEMNÍHO PLÁNU ŽATEC	
Název výkresu		Výkres předpokládaných záborů půdního fondu	
		Datum:	04. 2019
		Měřítko:	1 : 5000
		Kóde č.:	B3.