
ZÁZNAM O ÚČINNOSTI ÚZEMNĚ PLÁNOVACÍ DOKUMENTACE - ÚPLNÉ ZNĚNÍ ÚZEMNÍHO PLÁNU	
Název ÚPD:	**Úplné znění ÚP Žatec po vydání Změny č. 1, 3, 4, 5 a 6 ÚP**
Správní orgán, který poslední změnu vydal:	**Zastupitelstvo města Žatec**
Pořadové číslo poslední změny:	**6**
Datum nabytí účinnosti poslední změny:	
Jméno a příjmení, funkce a podpis oprávněné úřední osoby pořizovatele, otisk úředního razítka	Bc. Martina Oppeltová, úřad územního plánování

ÚZEMNÍ PLÁN

ŽATEC

Úplné znění po vydání Změny č. 1, č. 3, č. 4, č. 5 a č. 6 ÚP

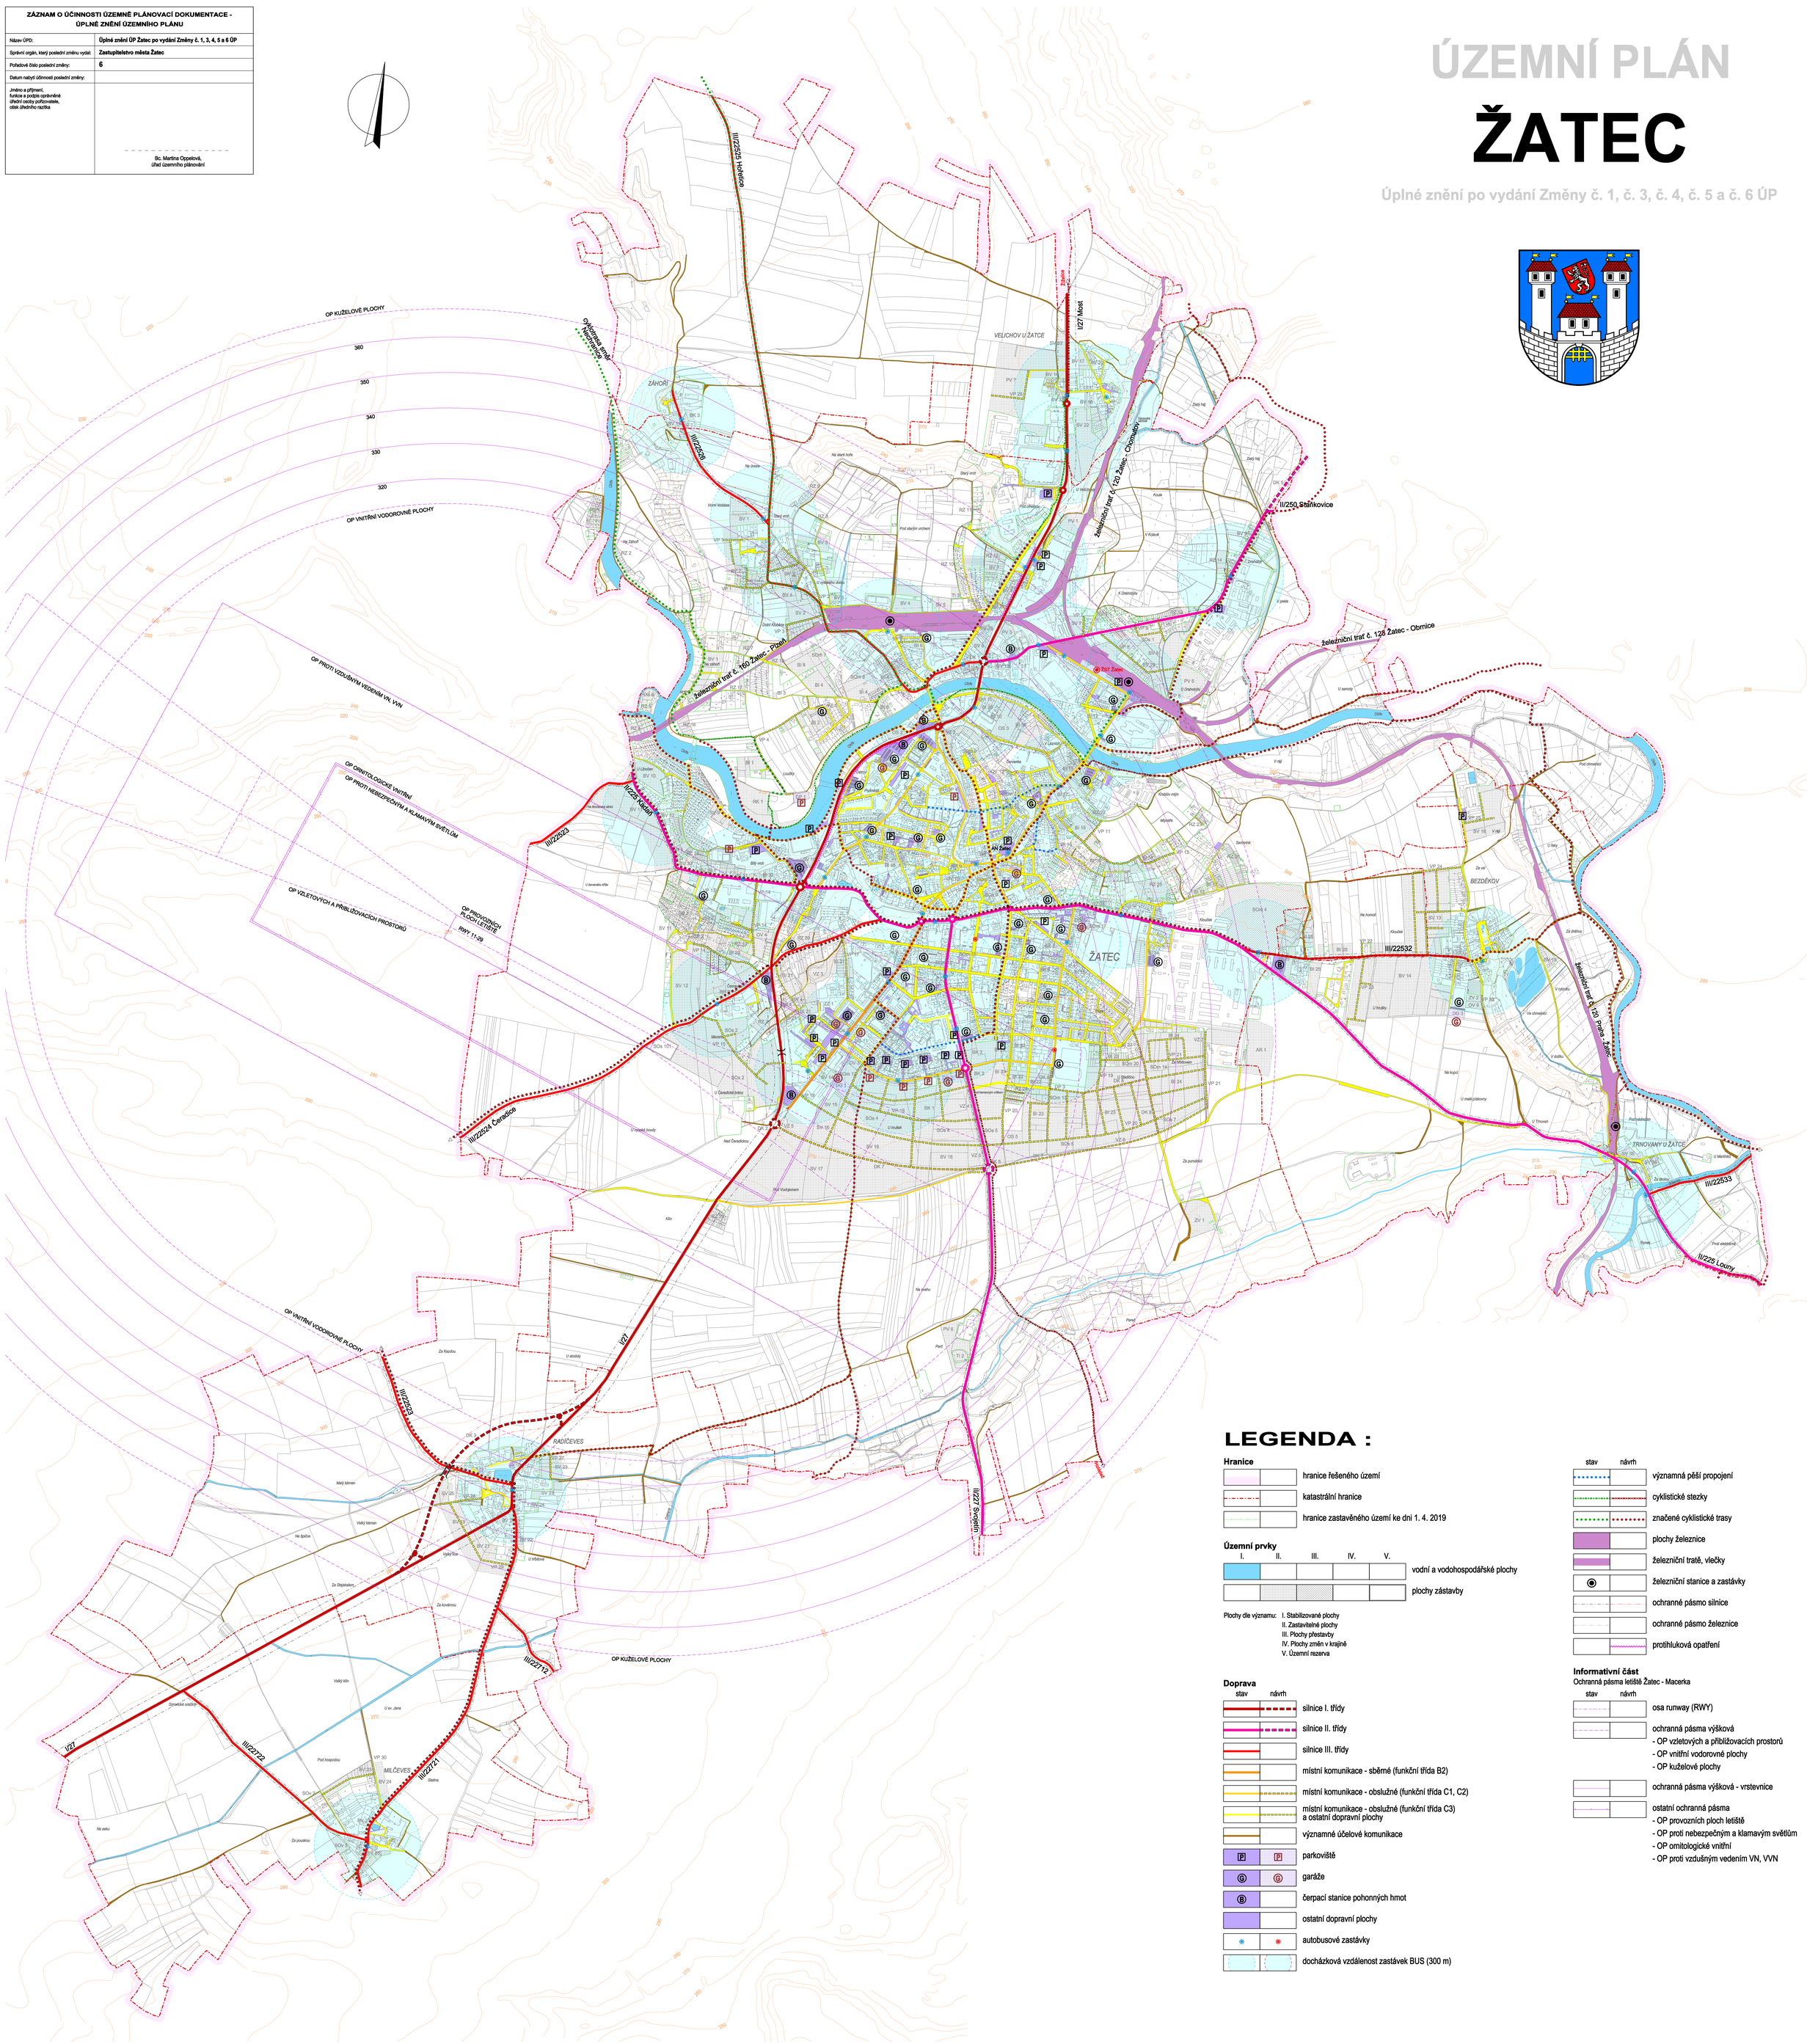

LEGENDA :

Hranice

- hranice řešeného území
- katastrální hranice
- hranice zastavěného území ke dni 1. 4. 2019

Územní prvky

	I.	II.	III.	IV.	V.
vodní a vodohospodářské plochy					
plochy zástavby					

Plochy dle významu:
I. Stabilizované plochy
II. Zastavitelné plochy
III. Plochy přestavby
IV. Plochy změn v krajině
V. Územní rezerva

Doprava

	stav	návrh
silnice I. třídy		
silnice II. třídy		
silnice III. třídy		
místní komunikace - sběrné (funkční třída B2)		
místní komunikace - obslužné (funkční třída C1, C2)		
místní komunikace - obslužné (funkční třída C3) a ostatní dopravní plochy		
významné účelové komunikace		
parkoviště	P	P
garáže	G	G
čerpací stanice pohonných hmot	B	
ostatní dopravní plochy		
autobusové zastávky		
docházková vzdálenost zastávek BUS (300 m)		

	stav	návrh
významná pěší propojení		
cyklistické stezky		
značené cyklistické trasy		
plochy železnice		
železniční tratě, vlečky		
železniční stanice a zastávky		
ochranné pásmo silnice		
ochranné pásmo železnice		
protihluková opatření		

Informativní část

Ochranná pásma letiště Žatec - Macerka

	stav	návrh
osa runway (RWY)		
ochranná pásma výšková - OP vzletových a přibližovacích prostorů - OP vnitřní vodorovné plochy - OP kuželové plochy		
ochranná pásma výšková - vrstevnice		
ostatní ochranná pásma - OP provozních ploch letiště - OP proti nebezpečným a klamavým světlům - OP ornitologické vnitřní - OP proti vzdušným vedením VN, VVN		

M.: 1:10000

0 500 1000 1500 2000 metrů

Dopravní řešení

KADLEC K.K. NUSLE, spol. s r.o.
Chaberská 3, 182 00 Praha 8 Tel.,fax : 284 680 740, 603 440 989 e-mail: posta@kadleckk.cz www.kadleckk.cz

Projektant: Ing. arch. Daniela Bindorová
Odborný projektant:
Operátor: Kateřina Benáková

Pořizovatel: Městský úřad Žatec	Schvalovací orgán: Zastupitelstvo města Žatec	Číslo smlouvy: 447/2015
Akce: ÚZEMNÍ PLÁN ŽATEC Úplné znění po vydání Změny č. 1, č. 3, č. 4, č. 5 a č. 6 ÚP	Datum: 05. 2019	Výkres č.: A5.
Název výkresu: Dopravní řešení	Měřítko: 1 : 10000	Kopie č.: