
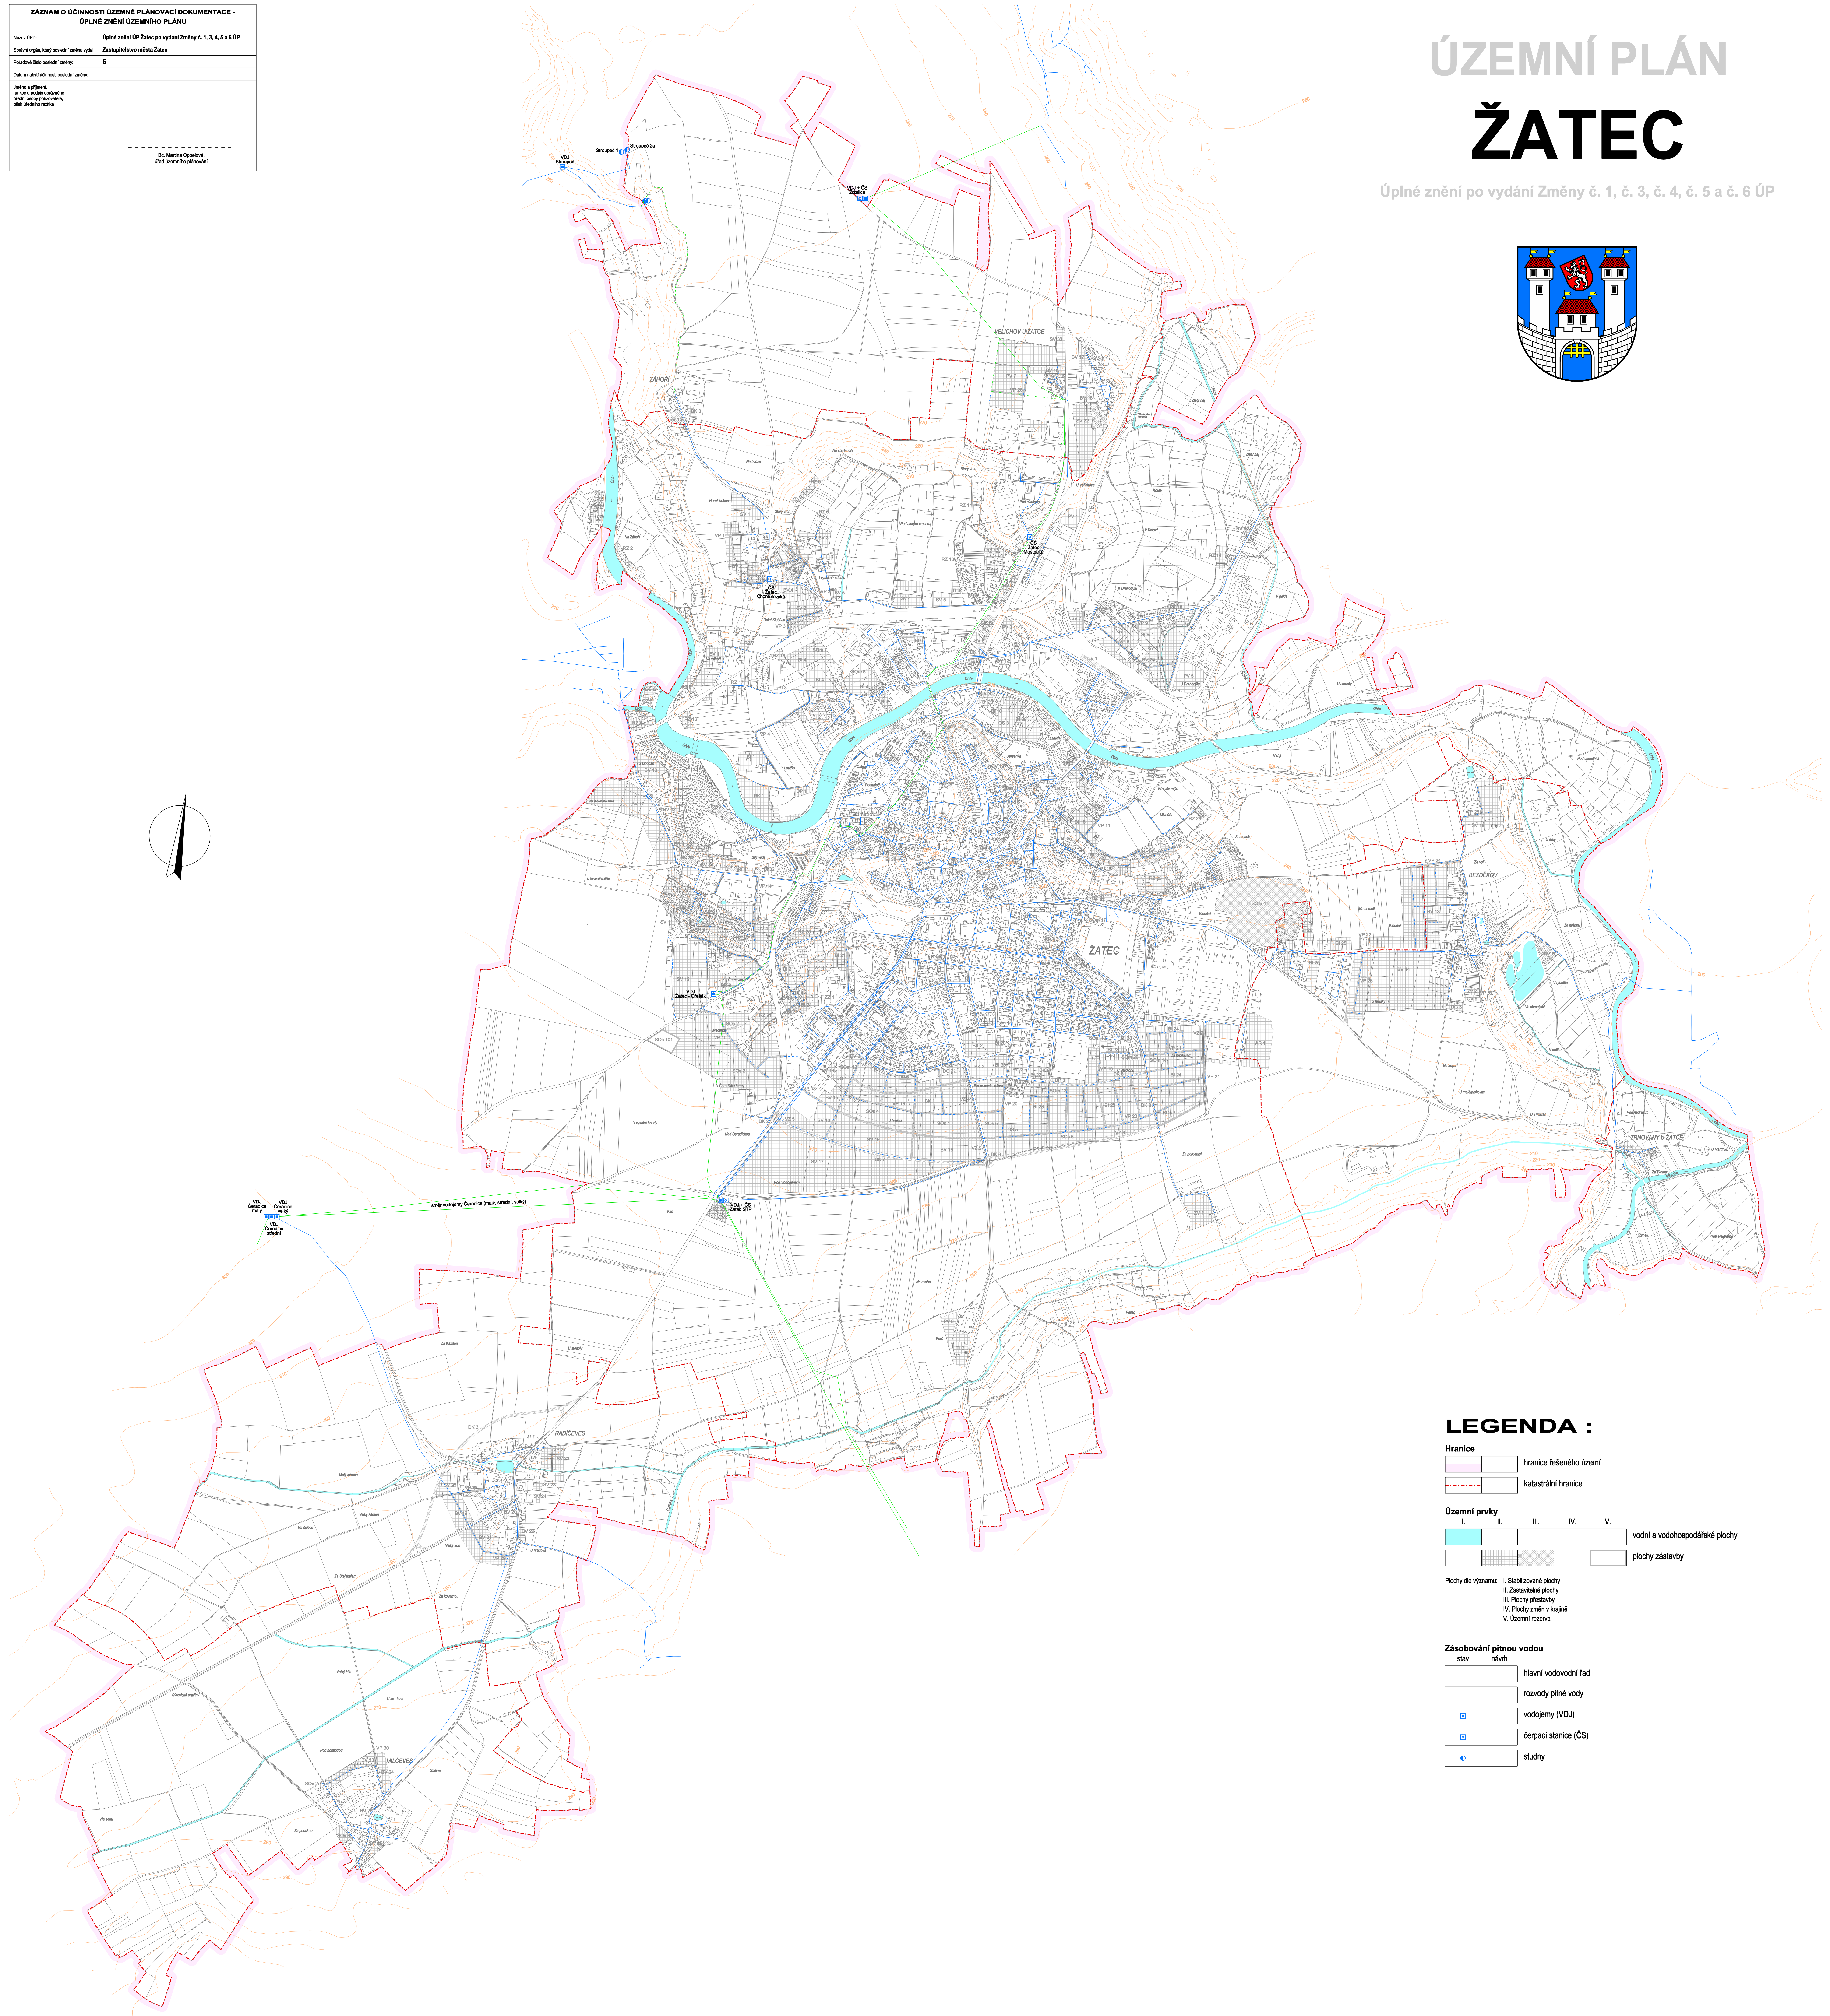
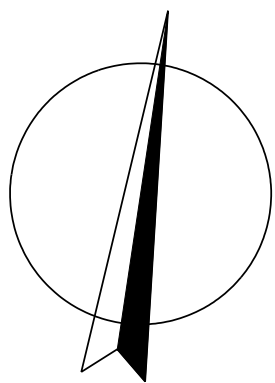


ZÁZNAM O ÚČINNOSTI ÚZEMNÍ PLÁNOVACÍ DOKUMENTACE - ÚPLNÉ ZNĚNÍ ÚZEMNÍHO PLÁNU	
Název ÚPD:	Úplné znění ÚP Žatec po vydání Změny č. 1, 3, 4, 5 a 6 ÚP
Společný orgán, který povoluje změnu vyhlášení:	Zastupitelstvo města Žatec
Podle kterého zákona byla změna vyhlášena:	6
Název území, kterému byla změna vyhlášena:	
Název a příjmení, funkce a podpis odpovědného úřední osoby pořizovatele, osoba úředně pověřená:	
Bc. Martina Opatřová, (za zastupitelstva)	

ÚZEMNÍ PLÁN ŽATEC


Úplné znění po vydání Změny č. 1, č. 3, č. 4, č. 5 a č. 6 ÚP

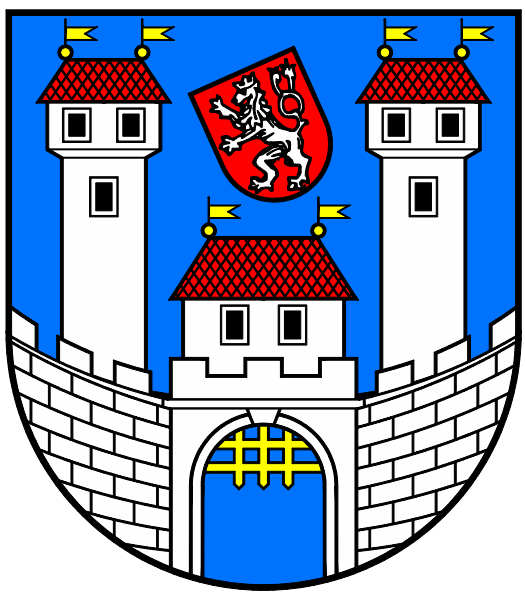

LEGENDA :

- Hranice**
- hranice řešeného území
 - katastrální hranice
- Územní prvky**
- I. vodní a vodohospodářské plochy
 - II. plochy zástavby
 - III.
 - IV.
 - V.
- Plochy dle významu:
- I. Stabilitizované plochy
 - II. Zastavěné plochy
 - III. Plochy přestavby
 - IV. Plochy změn v krajině
 - V. Územní rezerva
- Zásobování pitnou vodou**
- hlavní vodovodní řád
 - rozvody pitné vody
 - vodojemy (VDJ)
 - čerpací stanice (ČS)
 - studny

M.: 1:10000

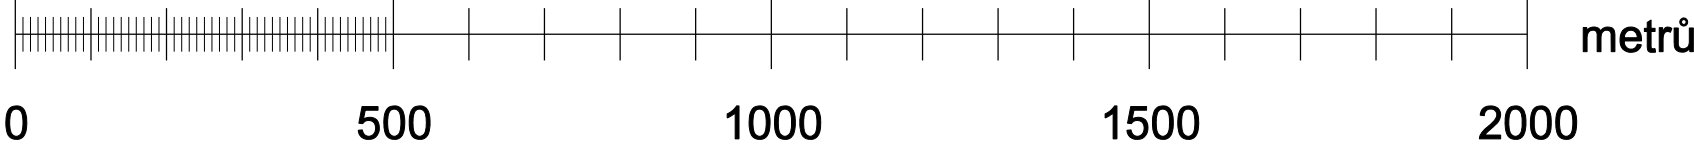

Zásobování pitnou vodou

KADLEC K.K. NUSLE, spol. s r.o.		ÚZEMNÍ PLÁN ŽATEC	
Česborecká 3, 192 00 Praha 9		Úplné znění po vydání Změny č. 1, č. 3, č. 4, č. 5 a č. 6 ÚP	
Ing. arch. Daniela Bědřáková		Zastupitelstvo města Žatec	
Městský úřad Žatec		Číslo embosu: 447/2015	
Datum: 05. 2019		Výška: A6a	
Měřítko: 1:10000		Název: Zásobování pitnou vodou	