
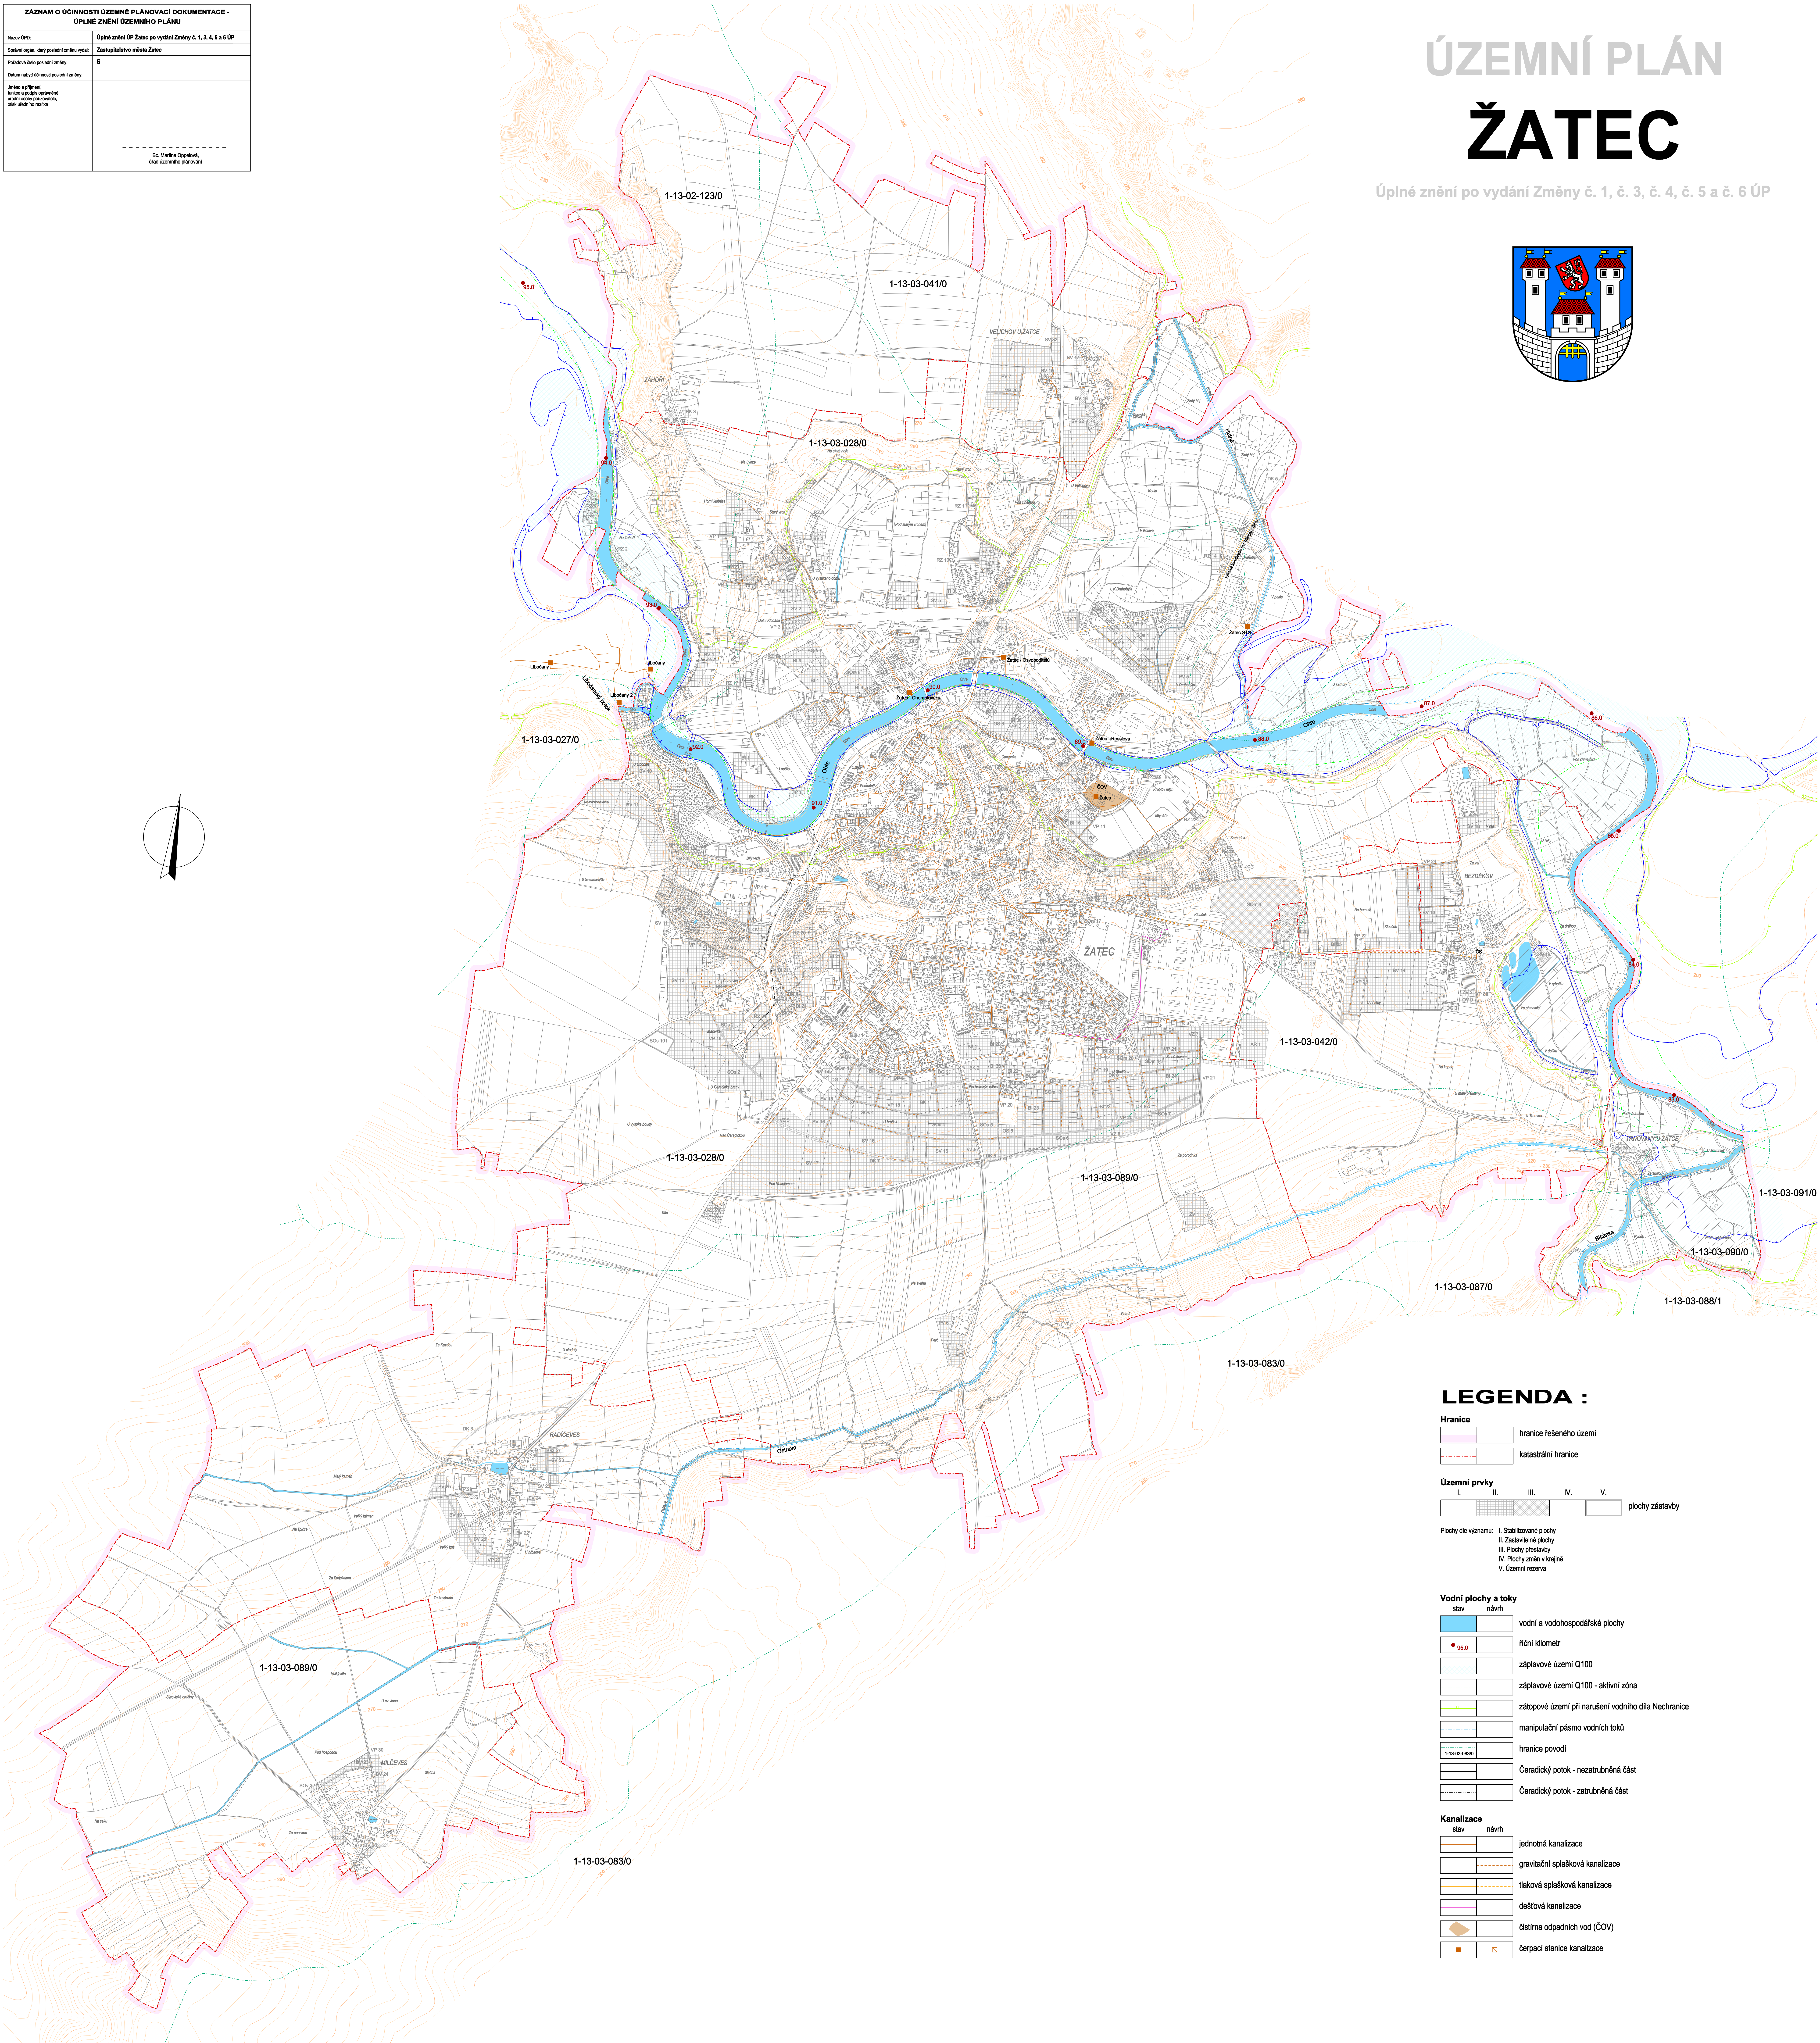


ZÁZNAM O ÚČINNOSTI ÚZEMNÍ PLÁNOVACÍ DOCUMENTACE - ÚPLNÉ ZNĚNÍ ÚZEMNÍHO PLÁNU	
Název ÚPD:	Úplné znění ÚP Zatec po vydání Změny č. 1, 2, 3, 4, 5 a 6 ÚP
Správní orgán, jehož posádkou zmluva vyhlá- ší:	Zastupitelstvo města Zatec
Původní číslo posádky zmluvy:	6
Datum nabytí účinnosti posádky zmluvy:	
Jedno z příloh: Listina o zřízení správního úřadu územní plánovacího orgánu územního plánu	
----- Ing. Martina Opatová, říd. územního plánování	

ÚZEMNÍ PLÁN ŽATEC

Úplné znění po vydání Změny č. 1, č. 3, č. 4, č. 5 a č. 6 ÚP

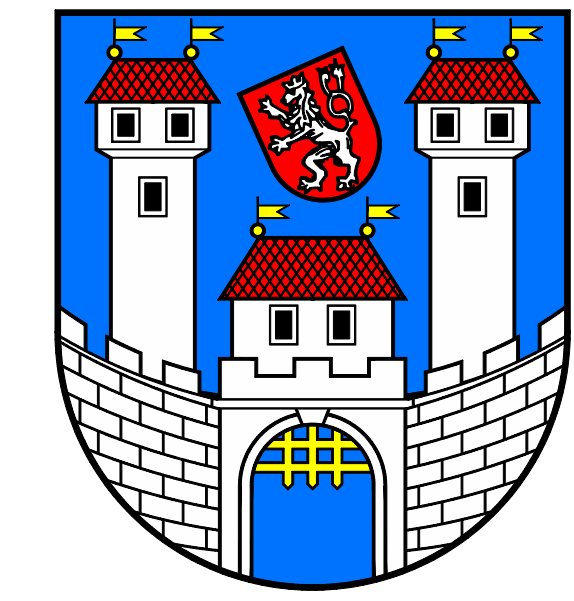


LEGENDA :

Hranice

		hranice řešeného území
		katastrální hranice

Územní prvky

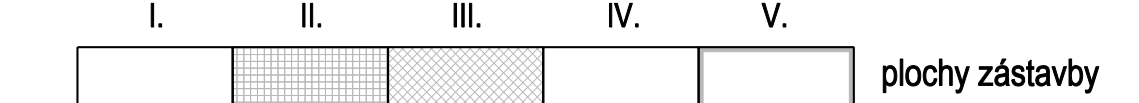

Plochy dle významu: I. Stabilizované plochy
II. Zastavitelné plochy
III. Plochy přestavby
IV. Plochy změn v krajině
V. Územní rezerva


Vodní plochy a toky

stav	název
	vodní a vodohospodářské plochy
● 95.0	říční kilometr
	záplavové území Q100
	záplavové území Q100 - aktivní zóna
	zátopové území při narušení vodního díla Nechránice
	manipulační pásmo vodních toků
1-13-00-08300	hranice povodí
	Čerácký potok - nezatrubněná část
	Čerácký potok - zatrubněná část

Kanalizace

stav	návrh	
		jednotná kanalizace
		gravitační splašková kanalizace
		tlaková splašková kanalizace
		dešťová kanalizace
		čistírna odpadních vod (ČOV)
		čerpací stanice kanalizace

M.: 1:10000

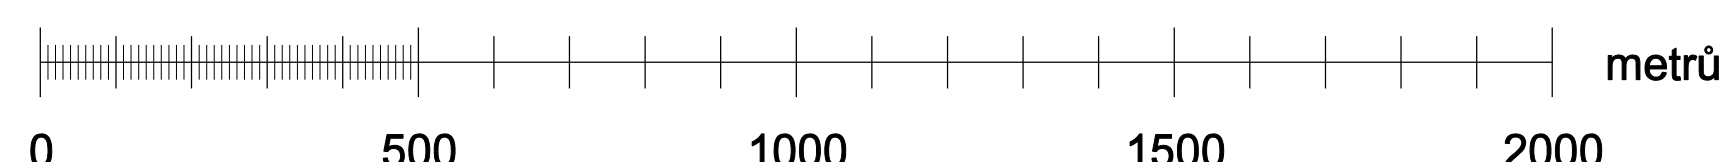

Vodní plochy a toky, kanalizace

KADLEČ K.K. NUSLE, spol. s r.o. Chaberná 3, 182 00 Praha 8 Tel./fax: 234 680 740, 633 440 889 e-mail: posta@kadlecek.cz www.kadlecek.cz					
Projektant: Ing. Jan Šedivý Ověřující inženýr: Karel Šedivý		Stupeň projektu: Číslo projektu: KADLEČKA Benčička			
Plynová měřidla: Městský úřad Zatec		Schvalovací orgán: Zastupitelstvo města Zatec		Číslo oznámení: 447/2015	
Akce: ÚZEMNÍ PŮDŮLNÍ PLÁN ZÁČEK Úplné znění po vydání Změny č. 1, 2, 3, 4, 5 a 6 ÚP				Datum: 05. 2019 Výše ú. A6b.	
Název výkresu: Vodní plochy a toky, kanalizace		Měřítko: Kopie č.			
		1 : 10000			