
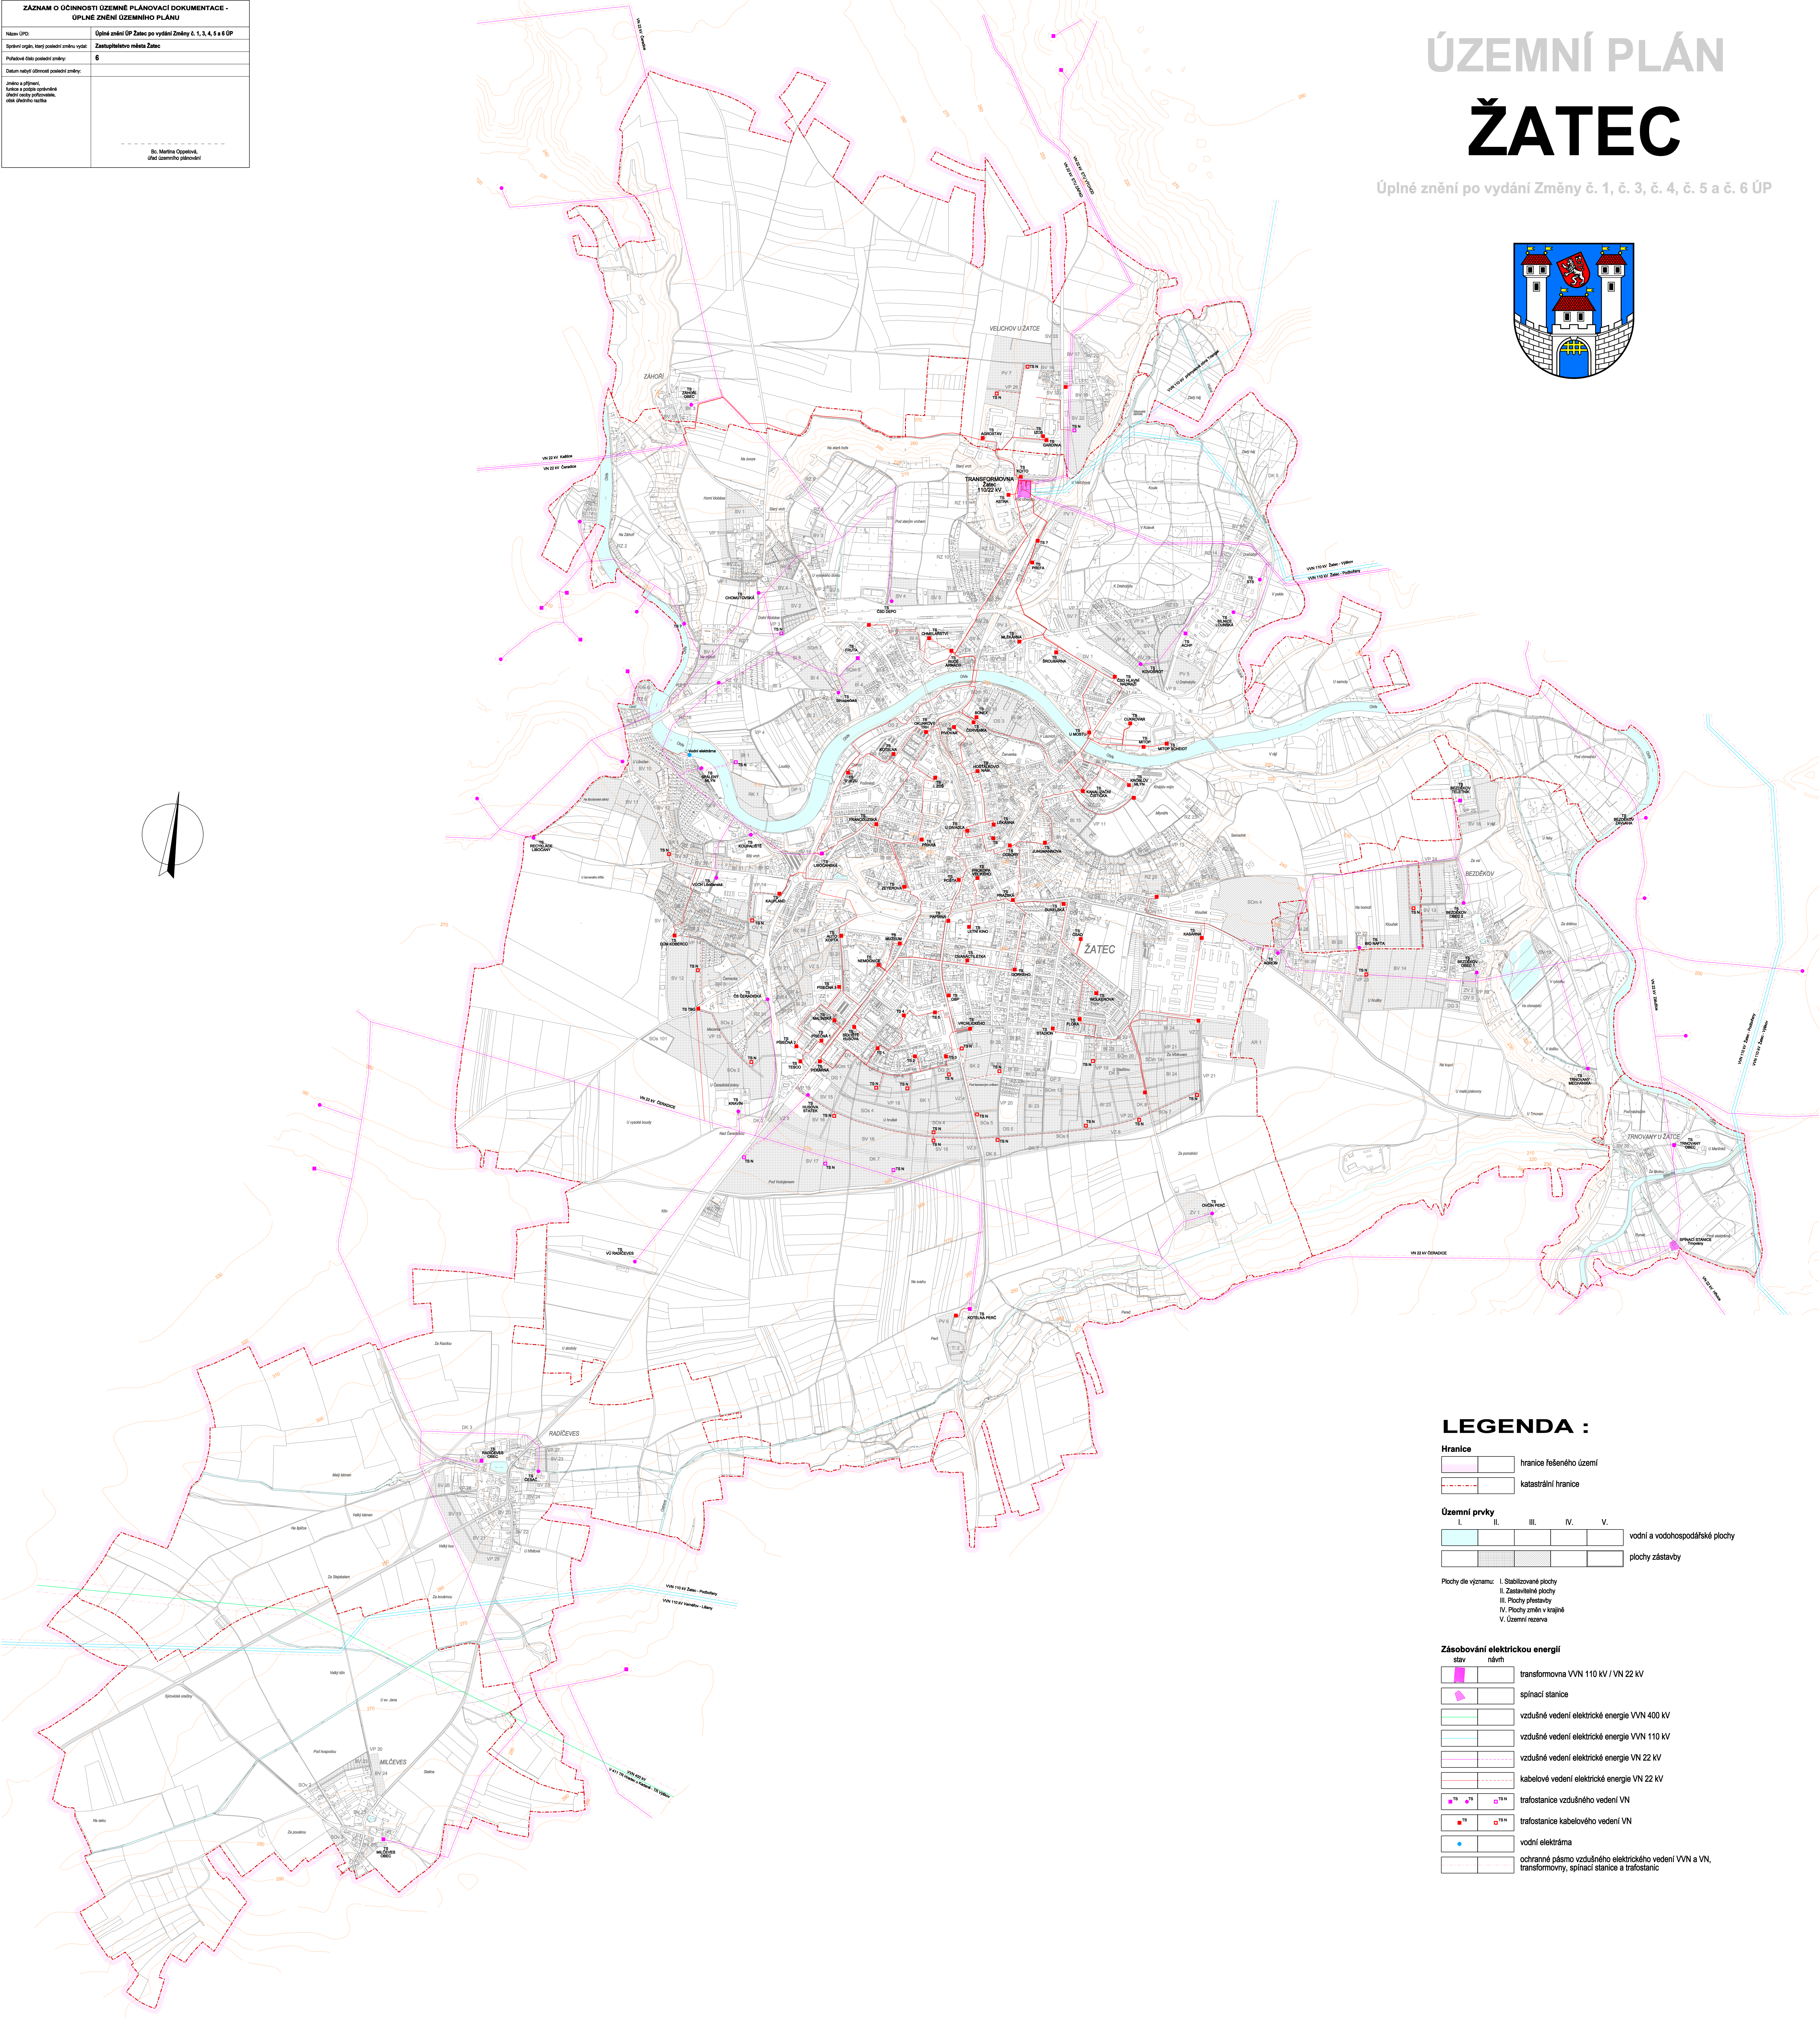


ZÁZNAM O UČINNOSTI ÚZEMNÍ PLÁNOVACÍ DOKUMENTACE - ÚPLNÉ ZNĚNÍ ÚZEMNÍHO PLÁNU	
Název ÚPD:	Úplné znění ÚP Žatec po vydání Změny č. 1, 3, 4, 5 a 6 ÚP
Společný orgán, který posuzuje změnu vyhlá:	Zastupitelstvo města Žatec
Početná část posuzované změny:	6
Název návrhu územní plánovací dokumentace:	
Územní plánovací dokumentace, funkce a úroveň opatření územní plánovací dokumentace, územní plánovací dokumentace	
Bc. Martina Opatřová, (za zastupitelstvo)	

ÚZEMNÍ PLÁN ŽATEC

Úplné znění po vydání Změny č. 1, č. 3, č. 4, č. 5 a č. 6 ÚP

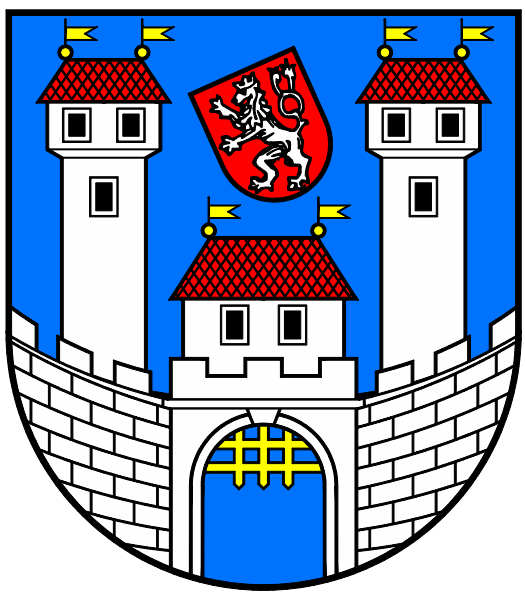


LEGENDA :

- Hranice**
- hranice řešeného území
 - katastrální hranice
- Územní prvky**
- I. vodní a vodo hospodářské plochy
 - II. plochy zástavby
 - III. plochy přestavby
 - IV. plochy změn v krajině
 - V. územní rezerva
- Plochy dle významu:
- I. Stabilitované plochy
 - II. Zastavěné plochy
 - III. Plochy přestavby
 - IV. Plochy změn v krajině
 - V. Územní rezerva

- Zásobování elektrickou energií**
- stav
 - návrh
 - transformovna VVN 110 kV / VN 22 kV
 - spínací stanice
 - vzdušné vedení elektrické energie VVN 400 kV
 - vzdušné vedení elektrické energie VVN 110 kV
 - vzdušné vedení elektrické energie VN 22 kV
 - kabelové vedení elektrické energie VN 22 kV
 - trafostanice vzdušného vedení VN
 - trafostanice kabelového vedení VN
 - vodní elektrárna
 - ochranné pásmo vzdušného elektrického vedení VVN a VN, transformovny, spínací stanice a trafostanice

M.: 1:10000

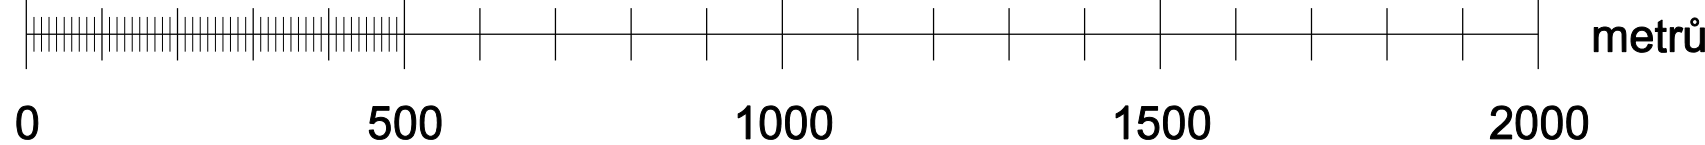

Zásobování elektrickou energií

KADLEC K.K. NUSLE, spol. s r.o. Chraberská 3, 192 00 Praha 9 IČP: 261 680 740, 003 440 889 e-mail: posp@kadlecki.cz www.kadlecki.cz		Odborný garant: Karel Procházka		Číslo změny: 447/2015	
Městský úřad Žatec		Zastupitelstvo města Žatec		Datum: 05. 2019	
Územní plán ŽATEC Úplné znění po vydání Změny č. 1, č. 3, č. 4, č. 5 a č. 6 ÚP		Zásobování elektrickou energií		Výška: A6C.	
Měřítko: 1:10000		Měřítko: 1:10000		Měřítko: 1:10000	