
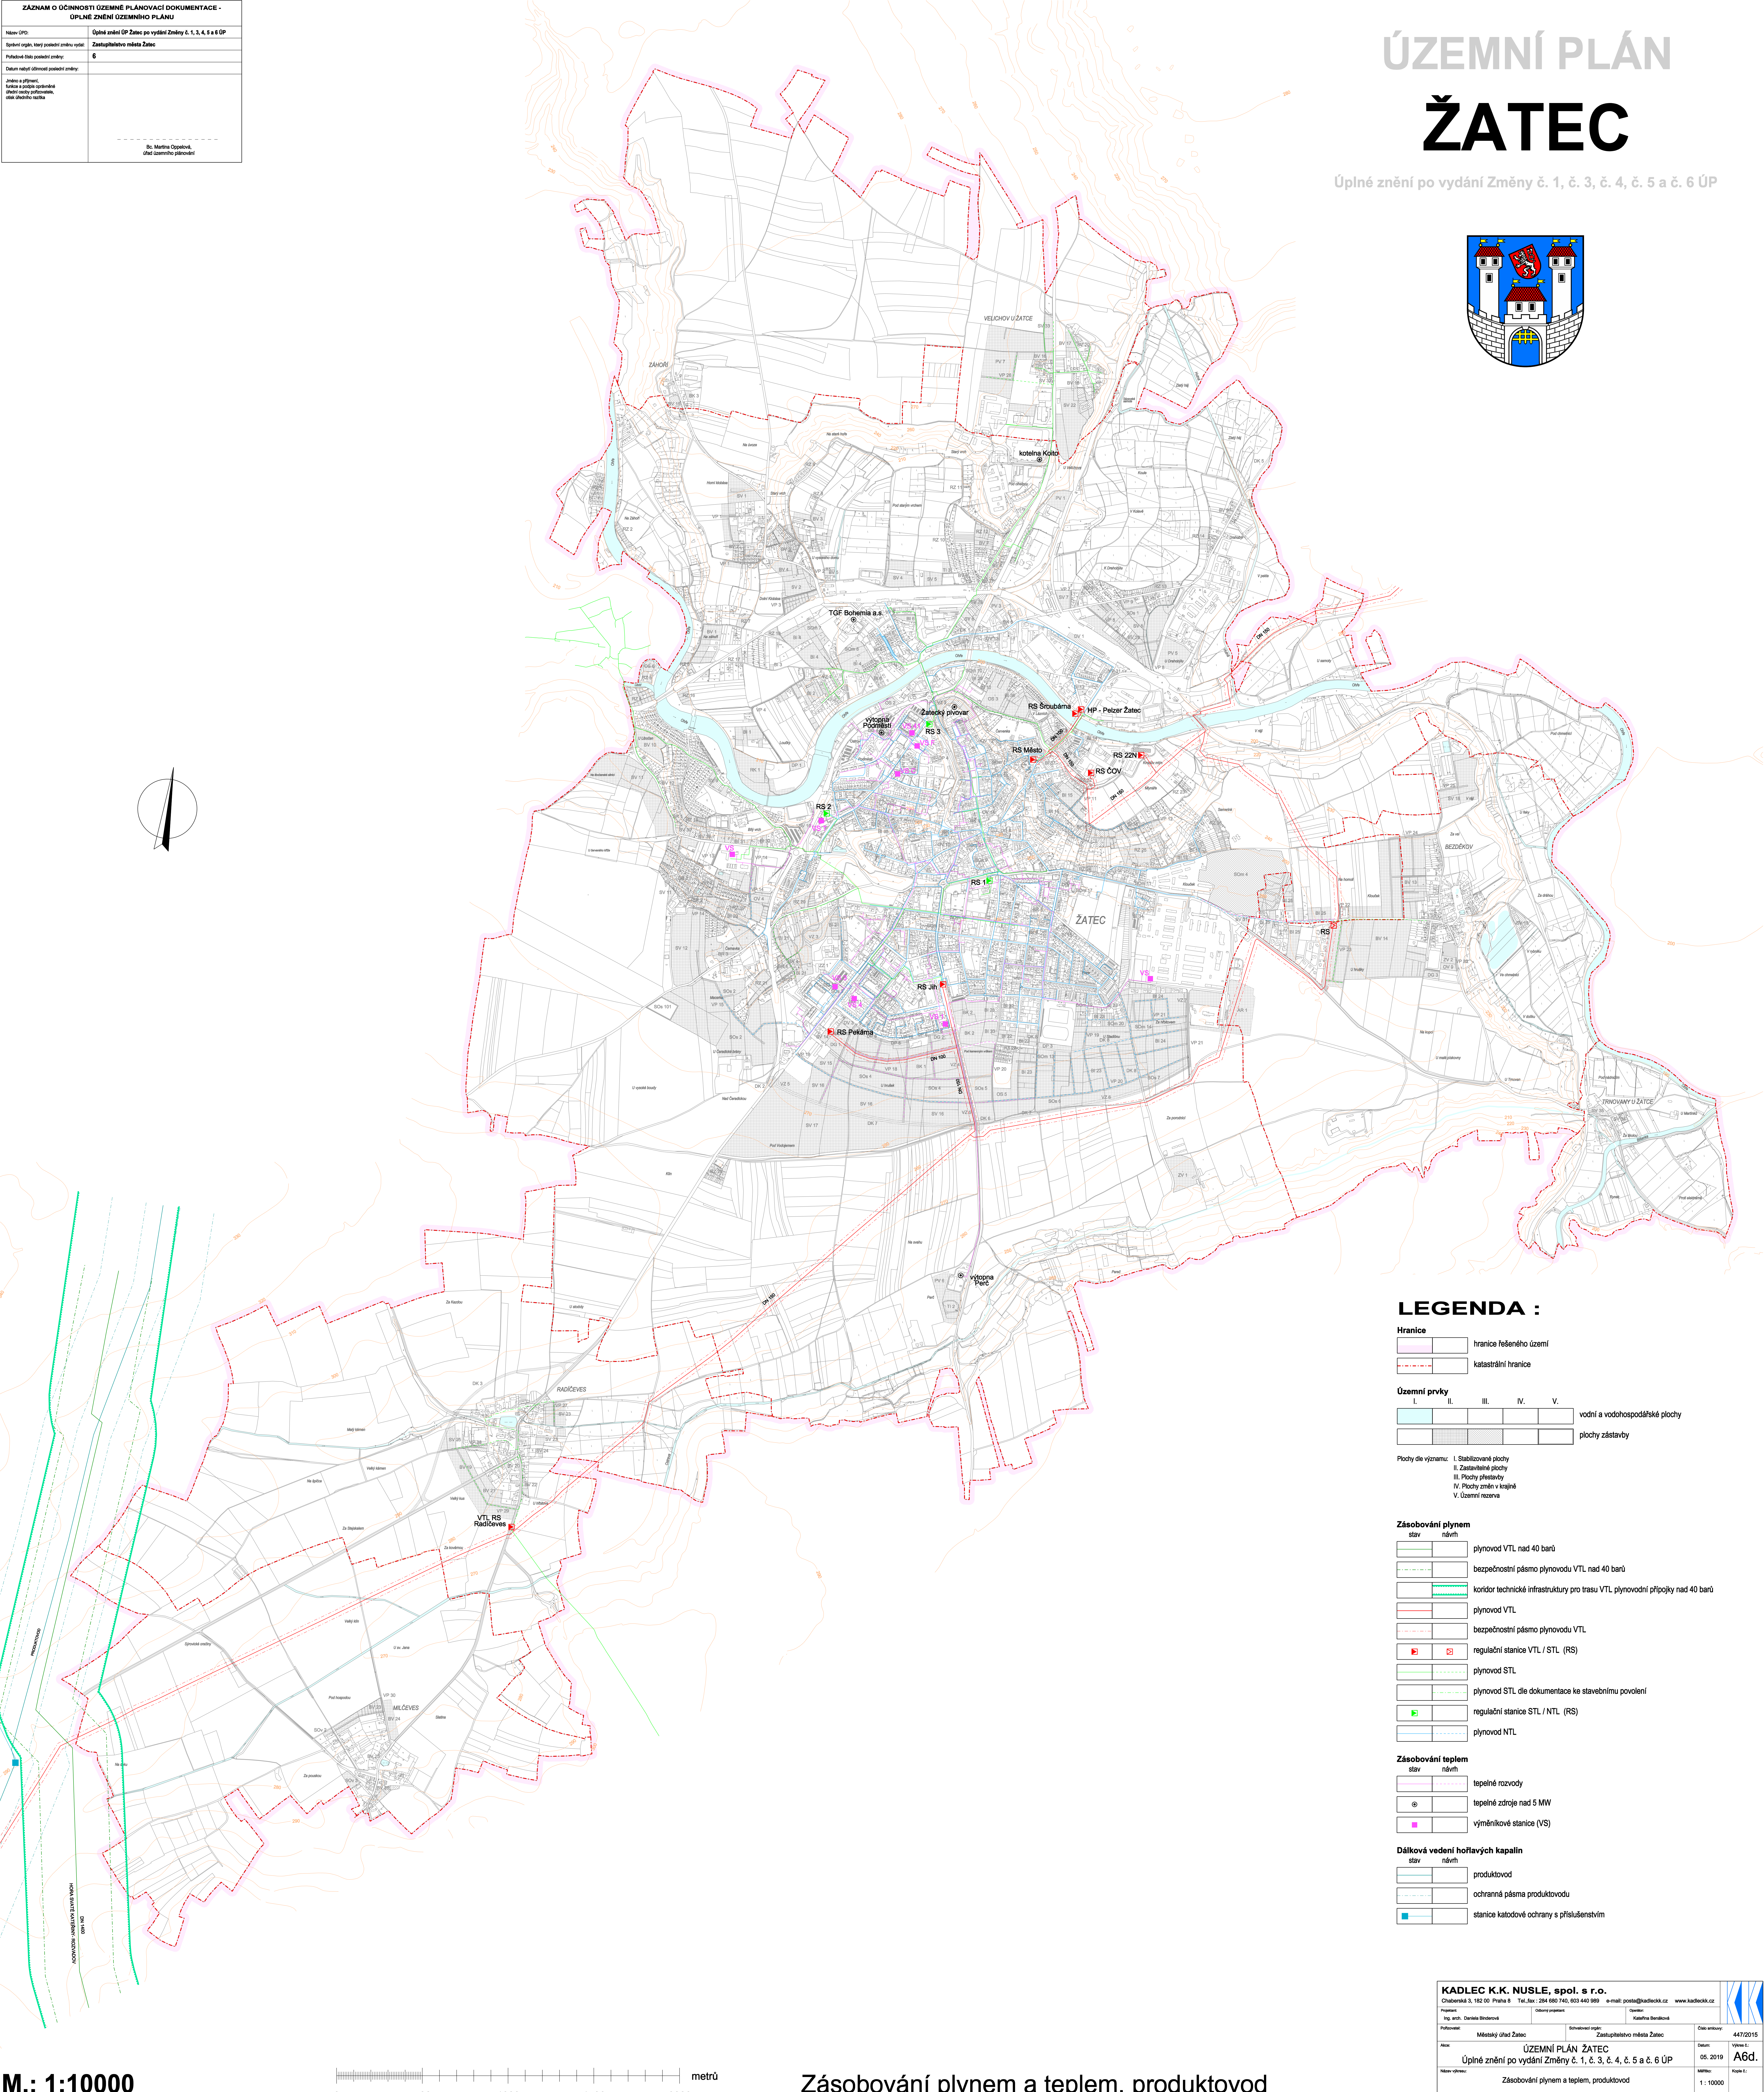


ZÁZNAM O ÚČINNOSTI ÚZEMNĚ PLÁNOVACÍ DOKUMENTACE - ÚPLNÉ ZNĚNÍ ÚZEMNÍHO PLÁNU	
Název ÚPD:	Úplné znění ÚP Žatec po vydání Změny č. 1, 3, 4, 5 a 6 ÚP
Spejtrní orgán, který povolil změnu vyhlášení:	Zastupitelstvo města Žatec
Podle čísla posledního změny:	6
Název územní úpravy podle změny:	
Název a příjmení, funkce a podpis odpovědné osoby za vypracování, odesílajícího:	
Bc. Martina Opatovská (za zastupitelstvo)	

ÚZEMNÍ PLÁN ŽATEC

Úplné znění po vydání Změny č. 1, č. 3, č. 4, č. 5 a č. 6 ÚP

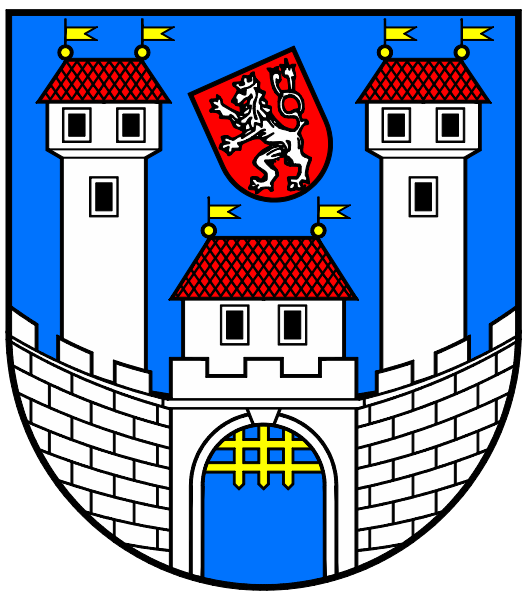

LEGENDA :

Hranice	
	hranice řešeného území
	katastrální hranice
Územní prvky	
	I. vodní a vodohospodářské plochy
	II. plochy zástavby
	III. plochy zástavby
	IV. plochy zástavby
	V. plochy zástavby
Plochy dle významu: I. Stabilizované plochy II. Zastavěné plochy III. Plochy zástavby IV. Plochy změny v krajinném V. Územní rezervy	


Zásobování plynem	
	stav návrh
	plynovod VTL nad 40 barů
	bezpečnostní pásmo plynovodu VTL nad 40 barů
	koridor technické infrastruktury pro trasu VTL plynovodní přípojky nad 40 barů
	plynovod VTL
	bezpečnostní pásmo plynovodu VTL
	regulační stanice VTL / STL (RS)
	plynovod STL
	plynovod STL dle dokumentace ke stavebnímu povolení
	regulační stanice STL / NTL (RS)
	plynovod NTL

Zásobování teplem	
	stav návrh
	tepelné rozvody
	tepelné zdroje nad 5 MW
	výměnkové stanice (VS)

Dálková vedení hoflavých kapalin	
	stav návrh
	produktovod
	ochranná pásma produktovodu
	stanice katodové ochrany s příslušenstvím

KADLEC K.K. NUSLE, spol. s r.o. Chraberská 3, 192 00 Praha 9 IČ: 254 680 740, 003 440 889 e-mail: post@kadlecki.cz www.kadlecki.cz		Odborný garant: Karel Procházka		Číslo změny: 447/2015	
Městský úřad Žatec		Zastupitelstvo města Žatec		Datum: 05. 2019	
Územní plán Žatec		Úplné znění po vydání Změny č. 1, č. 3, č. 4, č. 5 a č. 6 ÚP		Výška: A6d.	
Měřítko: 1:10000		Zásobování plynem a teplem, produktovody		Měřítko: 1:10000	

M.: 1:10000

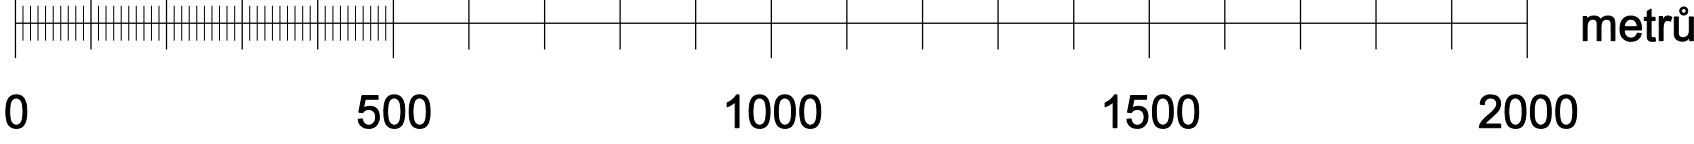

Zásobování plynem a teplem, produktovody