


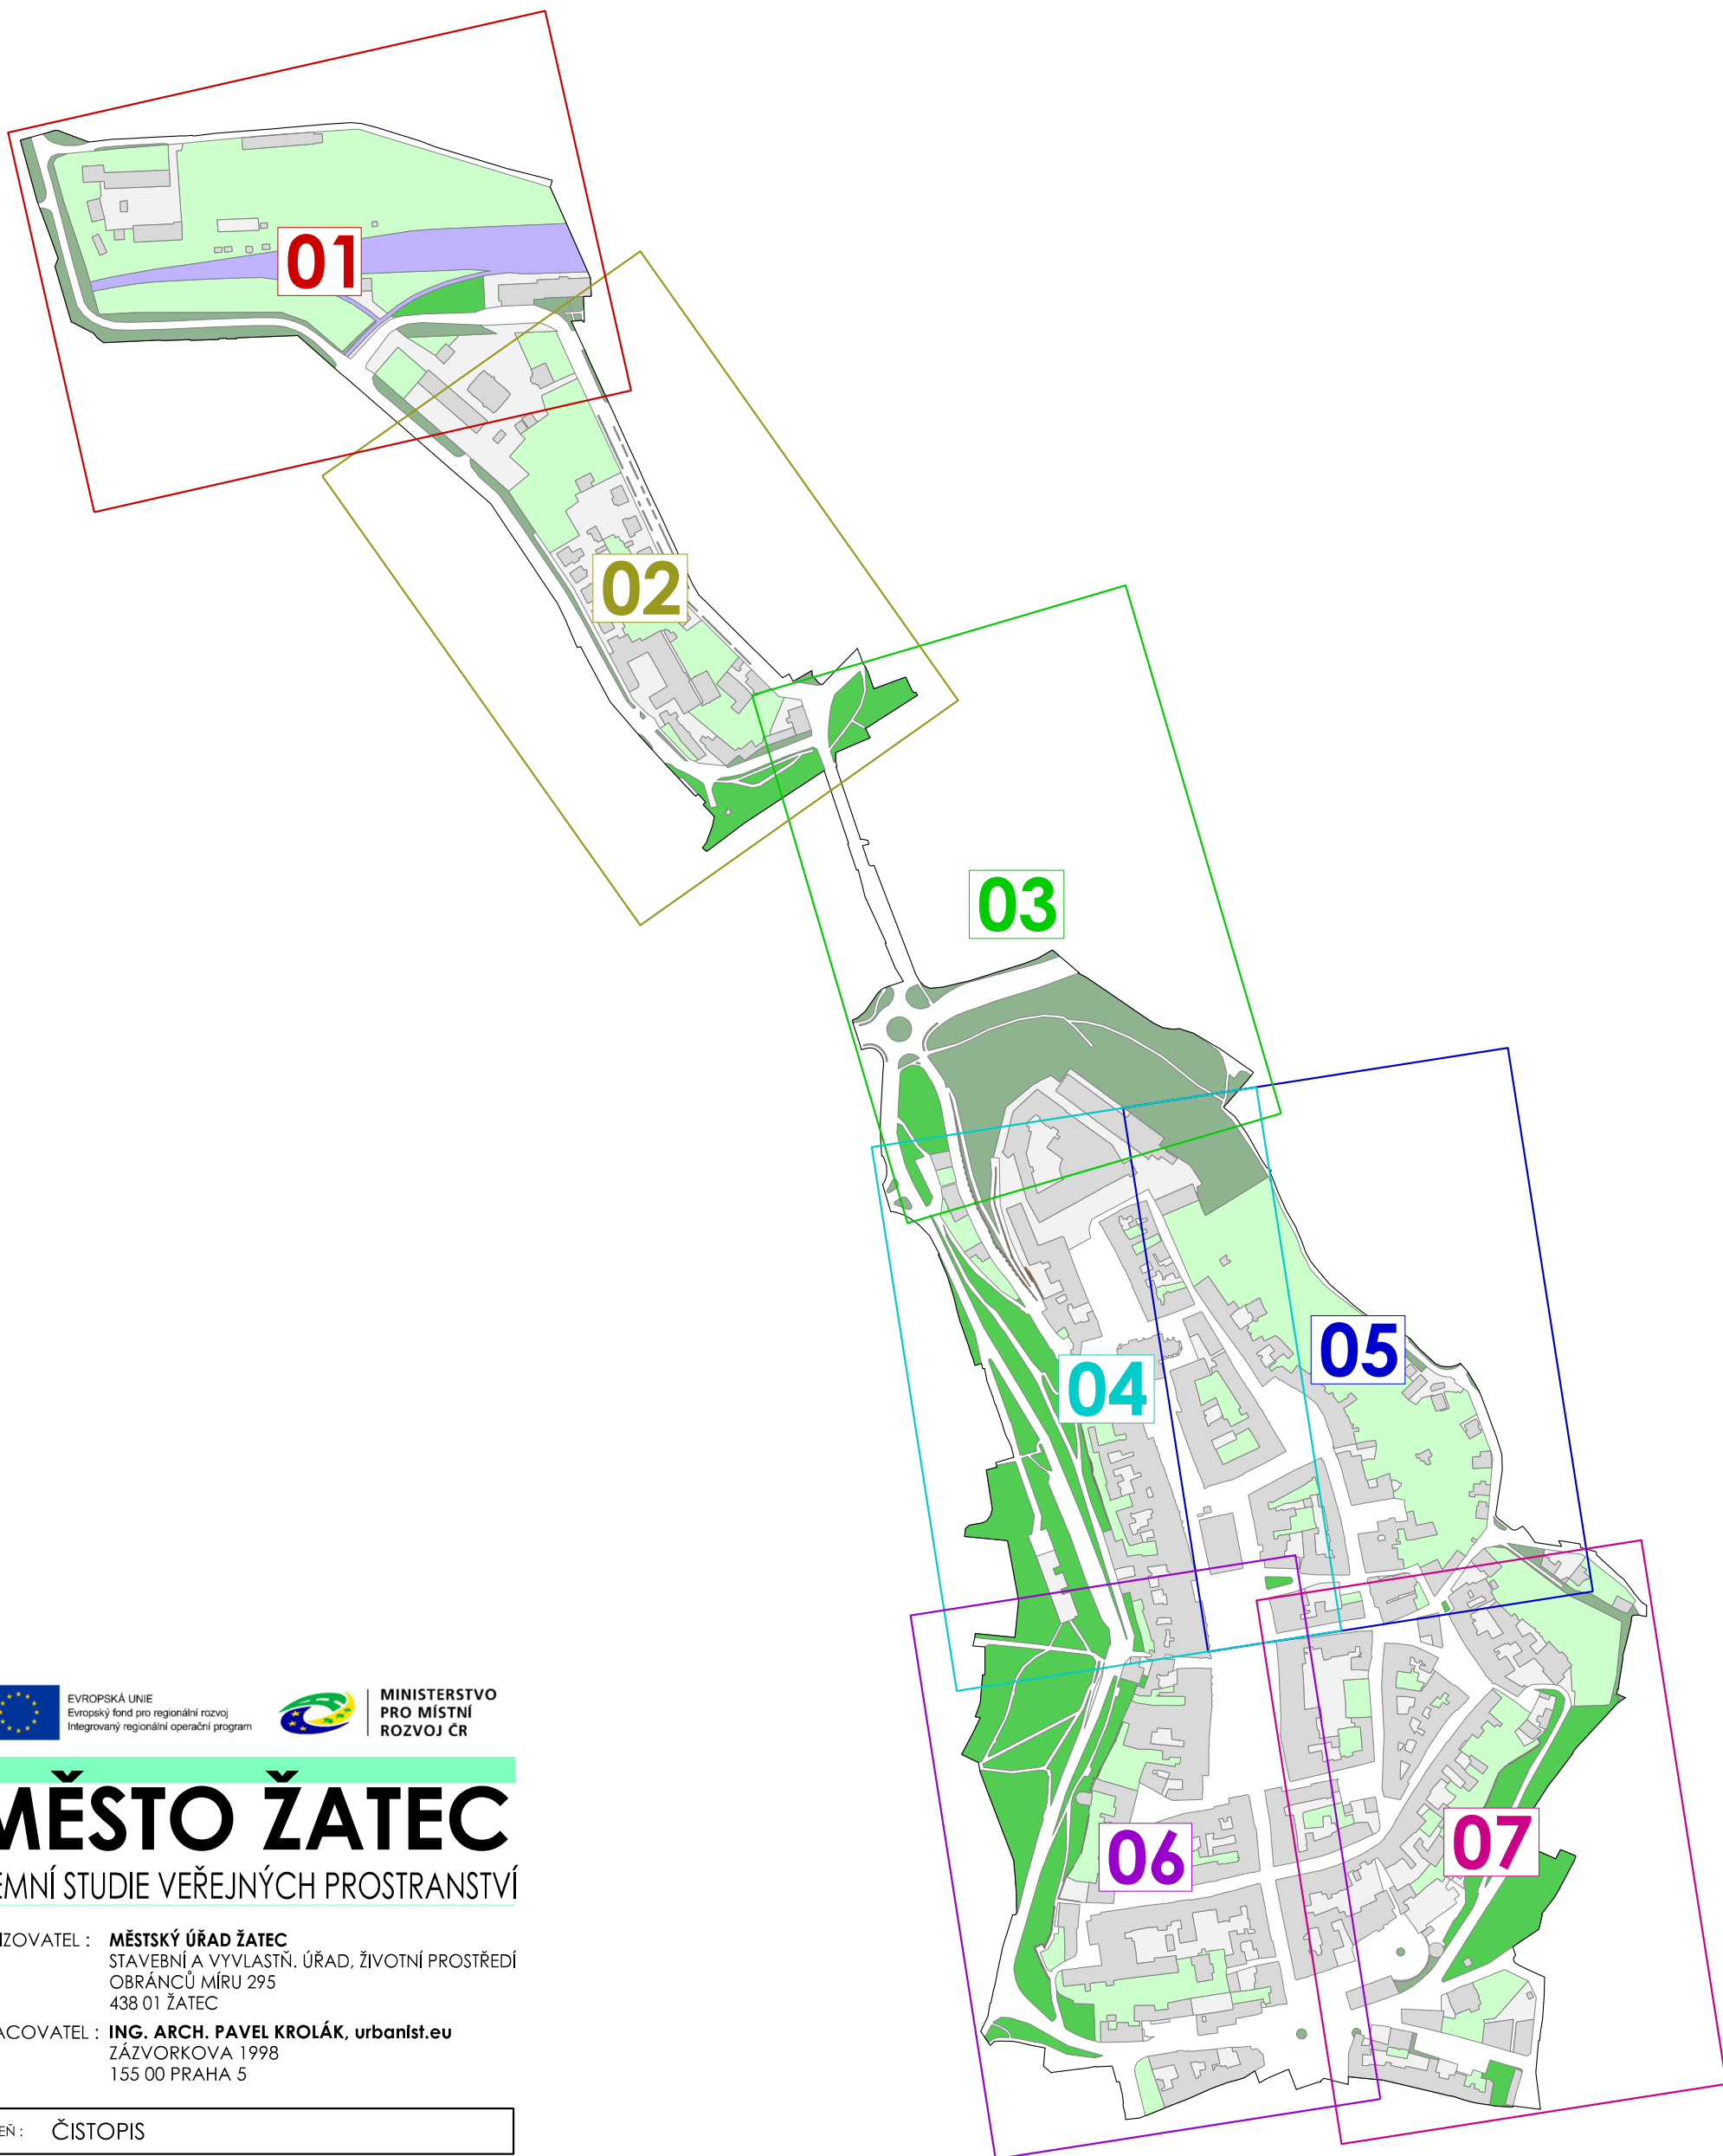

EVROPSKÁ UNIE
Evropský fond pro regionální rozvoj
Integrovaný regionální operační program



MINISTERSTVO
PRO MÍSTNÍ
ROZVOJ ČR

MĚSTO ŽATEC

ÚZEMNÍ STUDIE VEŘEJNÝCH PROSTRANSTVÍ

POŘIZOVATEL : **MĚSTSKÝ ÚŘAD ŽATEC**
STAVEBNÍ A VYVLASTŇ. ÚŘAD, ŽIVOTNÍ PROSTŘEDÍ
OBRÁNCŮ MÍRU 295
438 01 ŽATEC

ZPRACOVATEL : **ING. ARCH. PAVEL KROLÁK, urbanlst.eu**
ŽÁZVORKOVA 1998
155 00 PRAHA 5

STUPEŇ : ČISTOPIS	
VÝKRES : HLAVNÍ VÝKRES	ČÍSLO VÝK.: 1
AUTOŘI : ING. ARCH. PAVEL KROLÁK ING. ARCH. RADANA JAROLÍMOVÁ ING. MICHAL ŠATAVA	SEVER :
MĚŘÍTKO : 1 : 500	DATUM : 10/ 2019
PARÉ :	


DOKUMENTACE JE CHRÁNĚNA DLE AUTORSKÉHO ZÁKONA

ČLENĚNÍ VEŘEJNÉHO PROSTRANSTVÍ

STAV	NÁVRH	
		SILNICE
		PARKOVACÍ PROSTOR
		VJEZD
		CYKLISTI
		CHODNÍK
		NADCHOD
		PODCHOD
		ZEĎ
		ZELEŇ PARKOVÁ A ULIČNÍ
		ZELEŇ LESOPARKOVÁ

OSTATNÍ INFORMATIVNÍ JEVY

STAV	NÁVRH	
		VYZNAČENÍ AUTOBUSOVÉ ZASTÁVKY
		PARKOVACÍ A ZÁSOBOVACÍ ZÁLIV
		SMĚR PROVOZU
		PŘÍČNÝ PRÁH
		PODZEMNÍ KONTEJNERY
		MĚSTSKÉ OPEVNĚNÍ
		STROM
		STROM K ODSTRANĚNÍ
		DOSTAVBA PROLUK VČETNĚ POPISU
		HRANICE BUDOVY POD TERÉNEM
		OBJEKT TECHNICKÉ INFRASTRUKTURY
		OBJEKT ARCHITEKTONICKÝ (SLOUP, KAŠNA, SOCHA, POMNÍK)
		OBJEKT VÝTAHU
		OBJEKT SCHODIŠTĚ
		OBJEKT HISTORIZUJÍCÍ
		PŘIPOMÍNKA HISTORICKÝCH HRADEB U VSTUPU DO MĚSTA
		PŘIPOMÍNKA HISTORICKÉHO VSTUPU DO MĚSTA
		HRANICE PARCELY KN ČR
		HRANICE PARCELY KN ČR Z MAP POZEMKOVÉ EVIDENCE
		VNITŘNÍ KRESBA
		OZNAČENÍ POZEMKOVÉ PARCELY
		OZNAČENÍ STAVEBNÍ PARCELY
		HRANICE ŘEŠENÉHO ÚZEMÍ

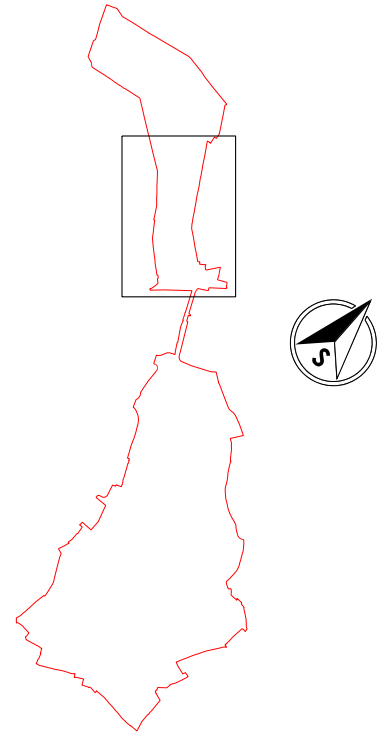






EVROPSKÁ UNIE
Evropský fond pro regionální rozvoj
Integrovaný regionální operační program



MINISTERSTVO
PRO MÍSTNÍ
ROZVOJ ČR

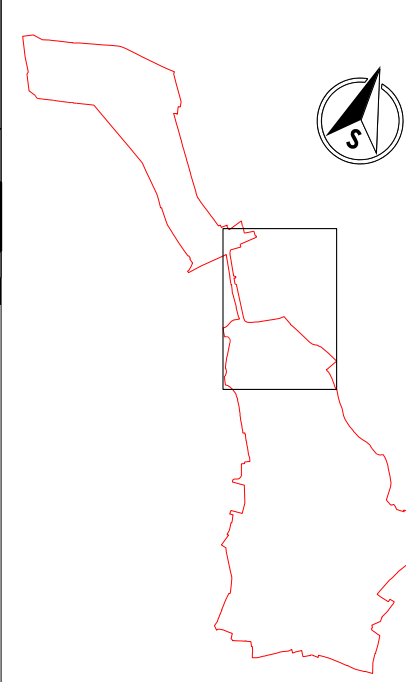

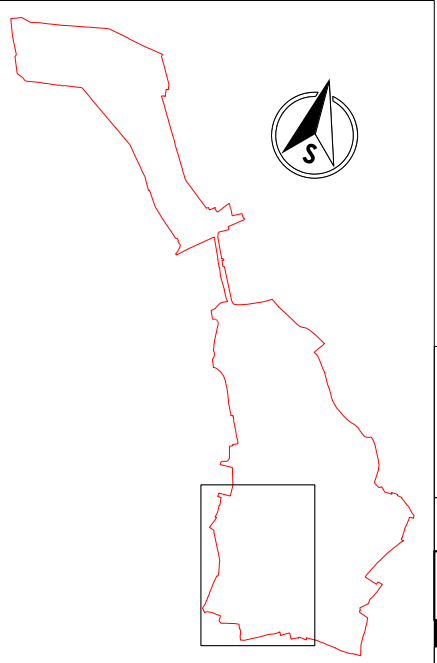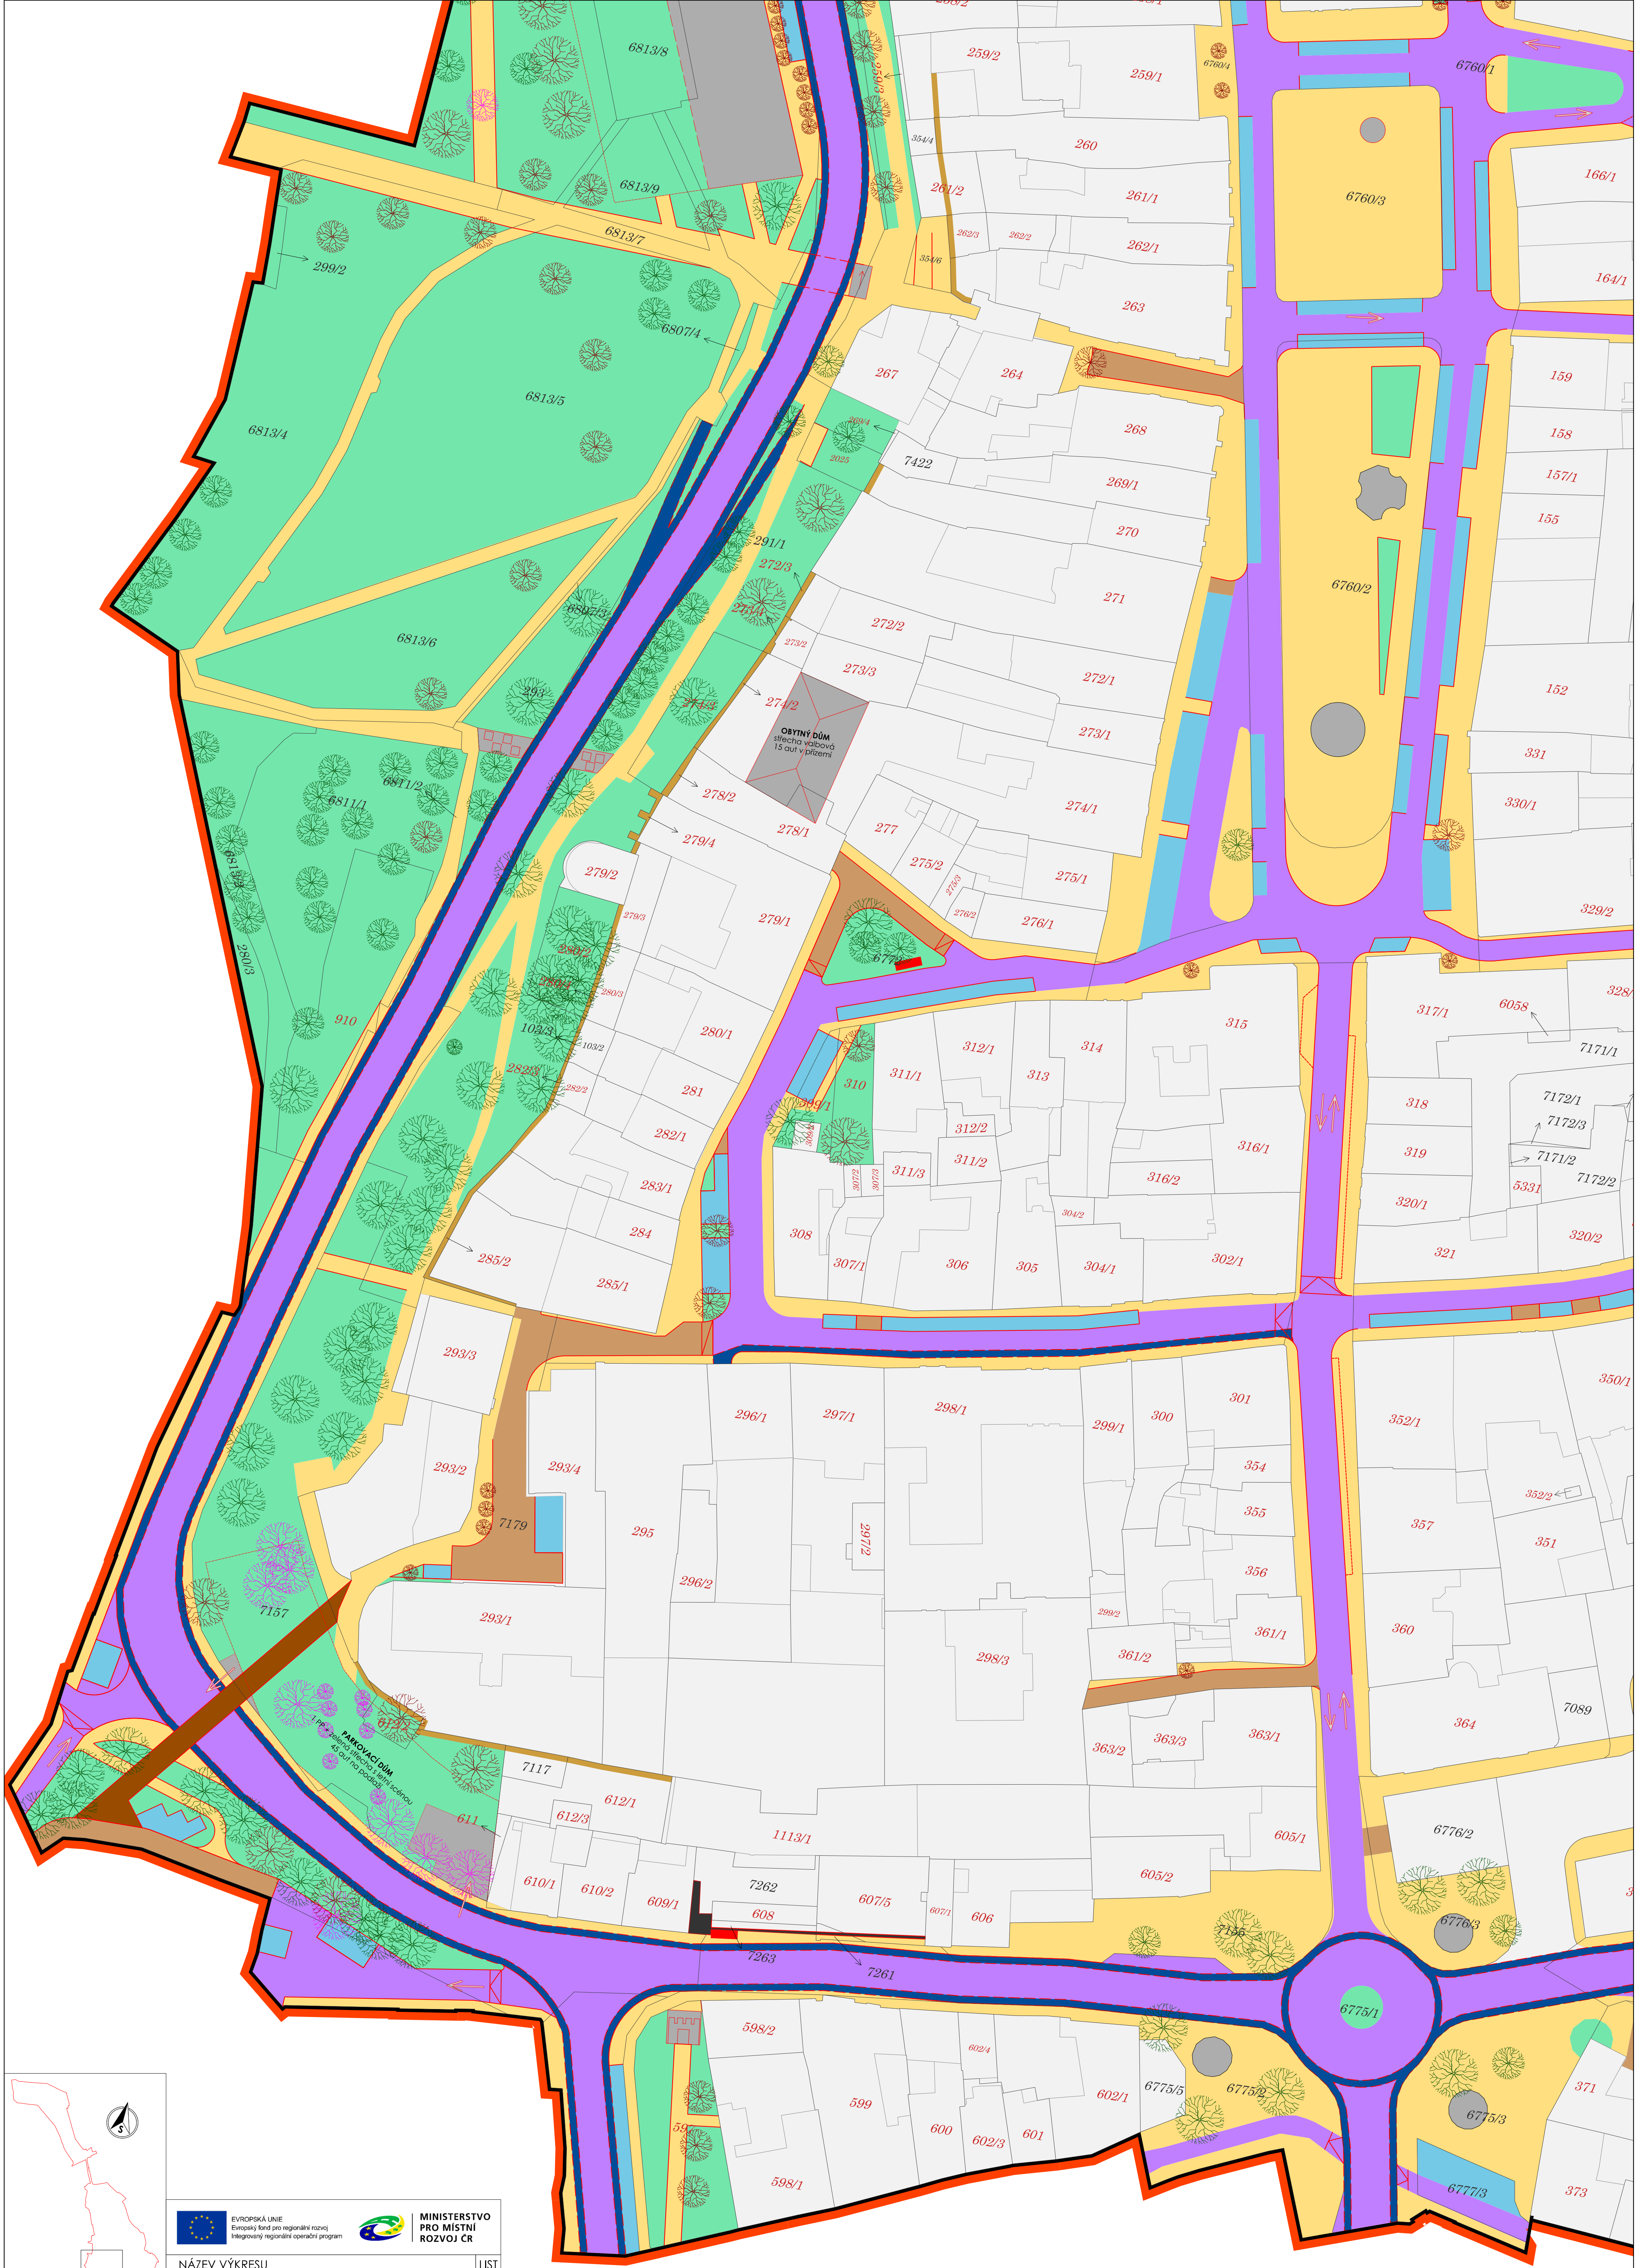

NÁZEV VÝKRESU	LIST
HLAVNÍ VÝKRES	06

10 m

20 m

40 m

60 m

