


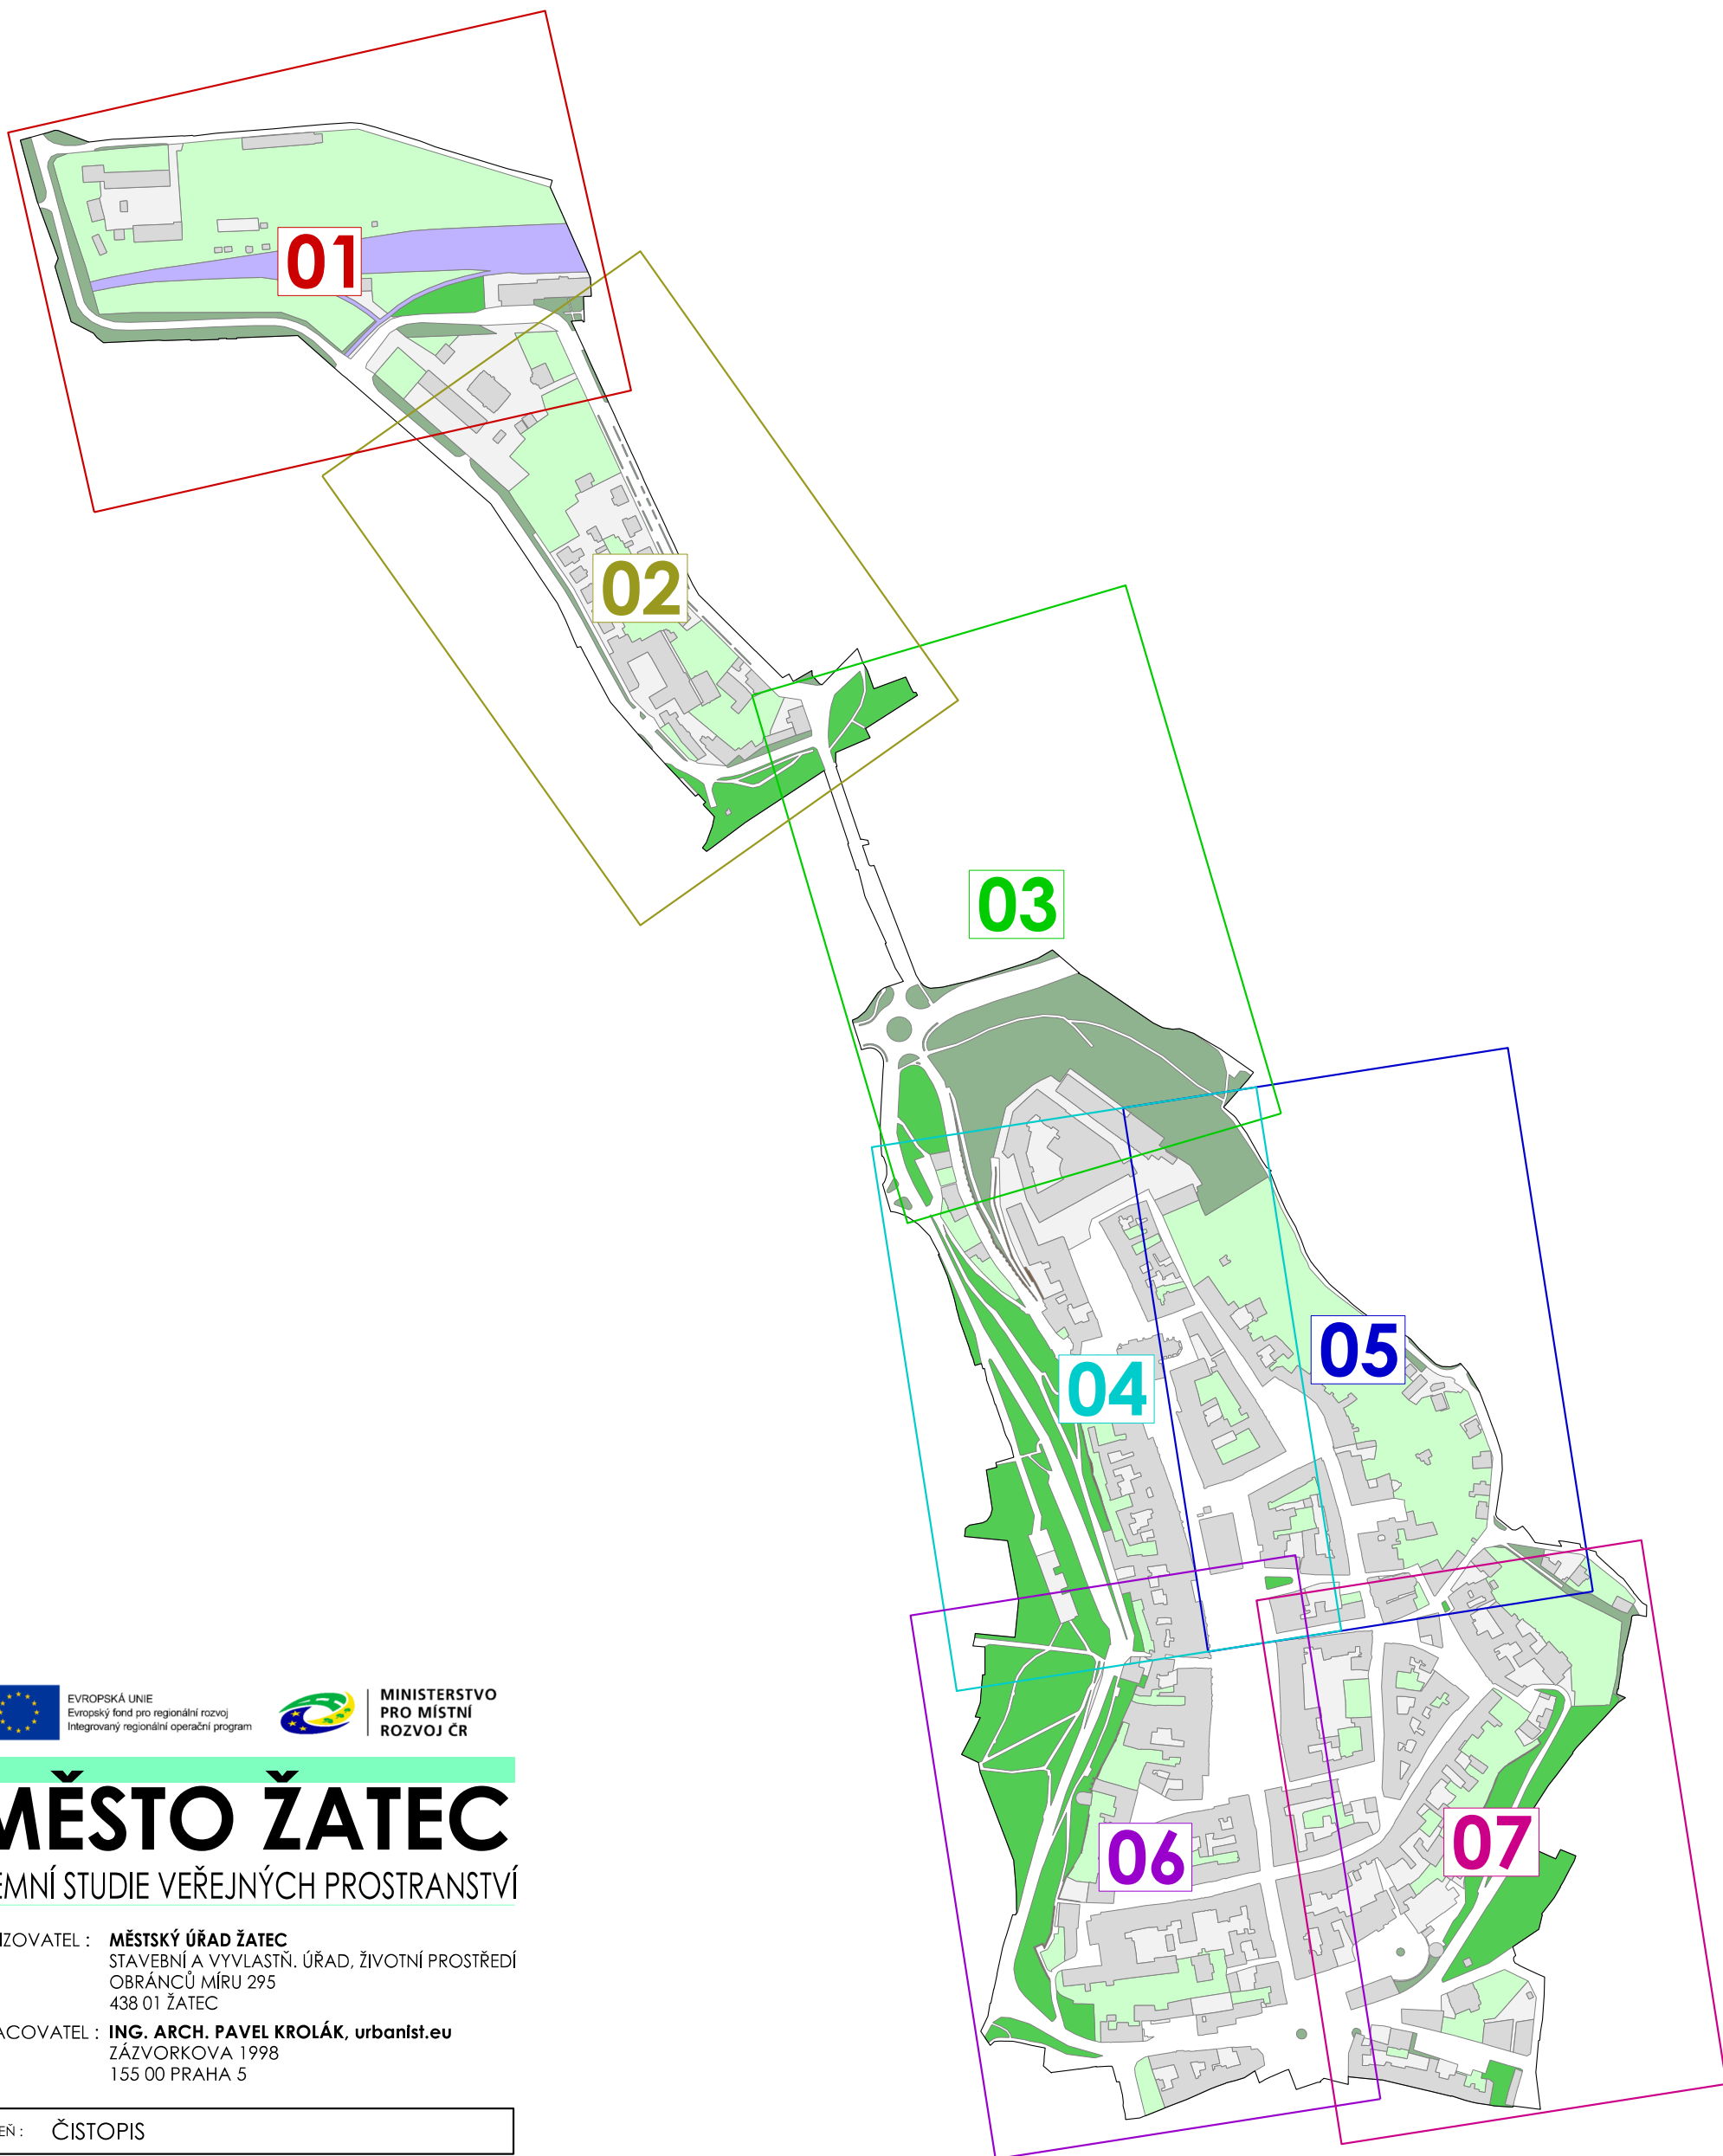

EVROPSKÁ UNIE
Evropský fond pro regionální rozvoj
Integrovaný regionální operační program



MINISTERSTVO
PRO MÍSTNÍ
ROZVOJ ČR

MĚSTO ŽATEC

ÚZEMNÍ STUDIE VEŘEJNÝCH PROSTRANSTVÍ

POŘIZOVATEL : **MĚSTSKÝ ÚŘAD ŽATEC**
STAVEBNÍ A VYVLASTNĚNÍ, ÚŘAD, ŽIVOTNÍ PROSTŘEDÍ
OBRÁNCŮ MÍRU 295
438 01 ŽATEC

ZPRACOVATEL : **ING. ARCH. PAVEL KROLÁK, urbanlst.eu**
ŽÁZVORKOVA 1998
155 00 PRAHA 5

STUPEŇ : ČISTOPIS	
VÝKRES : VÝKRES ZELENĚ	ČÍSLO VÝK.: 2
AUTOŘI : ING. ARCH. PAVEL KROLÁK ING. ARCH. RADANA JAROLÍMOVÁ ING. MICHAL ŠATAVA	SEVER :
MĚŘÍTKO : 1 : 500	DATUM : 10/ 2019
PARÉ :	

DOKUMENTACE JE CHRÁNĚNA DLE AUTORSKÉHO ZÁKONA

ČLENĚNÍ VEŘEJNÉHO PROSTRANSTVÍ


STAV NÁVRH


		ZPEVNĚNÉ PLOCHY KOMUNIKACÍ (AUTOMOBILOVÁ, CYKLO, PĚŠÍ)
		
		ZELEŇ PARKOVÁ A ULIČNÍ ZELEŇ LESOPARKOVÁ
		

OSTATNÍ INFORMATIVNÍ JEVY

STAV NÁVRH

		MĚSTSKÉ OPEVNĚNÍ
		STROM
		STROM K ODSTRANĚNÍ
		DOSTAVBA PROLUK VČETNĚ POPISU
		HRANICE BUDOVY POD TERÉNEM
		OBJEKT TECHNICKÉ INFRASTRUKTURY
		OBJEKT ARCHITEKTONICKÝ (SLOUP, KAŠNA, SOCHA, POMNÍK)
		OBJEKT VÝTAHU
		OBJEKT SCHODIŠTĚ
		OBJEKT HISTORIZUJÍCÍ
		PŘIPOMÍNKA HISTORICKÝCH HRADEB U VSTUPU DO MĚSTA
		PŘIPOMÍNKA HISTORICKÉHO VSTUPU DO MĚSTA
		HRANICE PARCELY KN ČR
		HRANICE PARCELY KN ČR Z MAP POZEMKOVÉ EVIDENCE
		VNITŘNÍ KRESBA
		OZNAČENÍ POZEMKOVÉ PARCELY
		OZNAČENÍ STAVEBNÍ PARCELY
		HRANICE ŘEŠENÉHO ÚZEMÍ

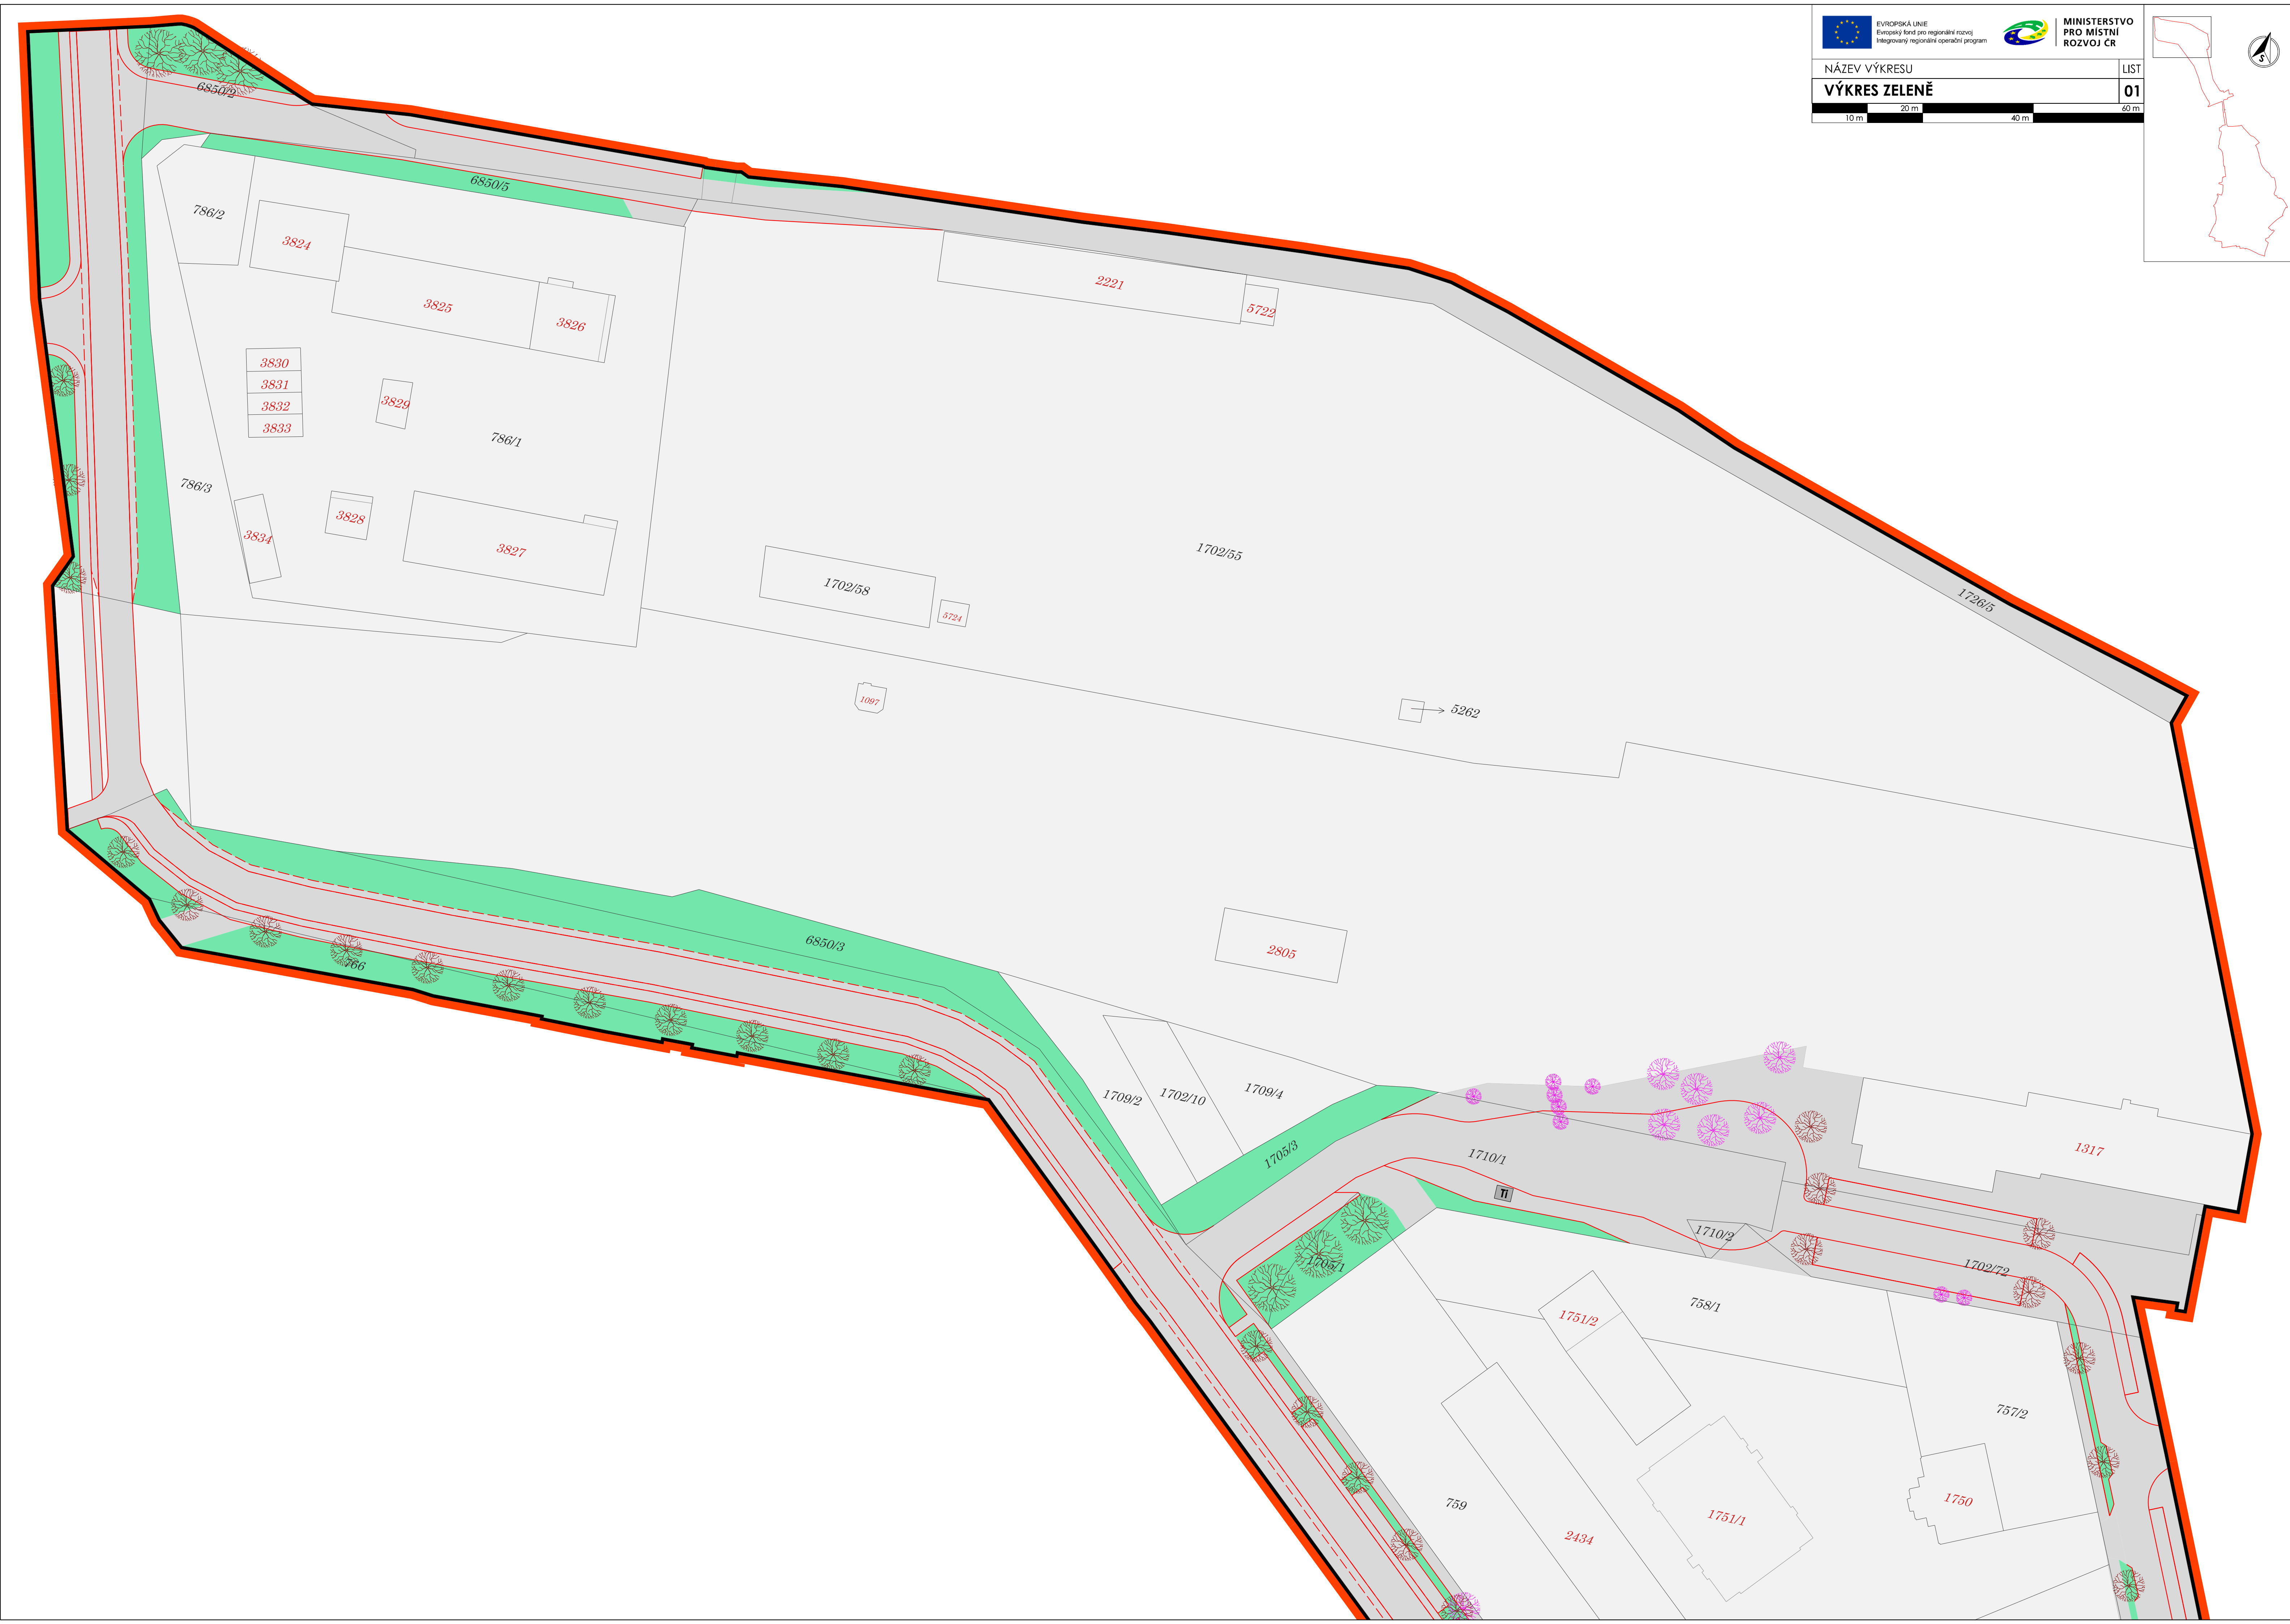

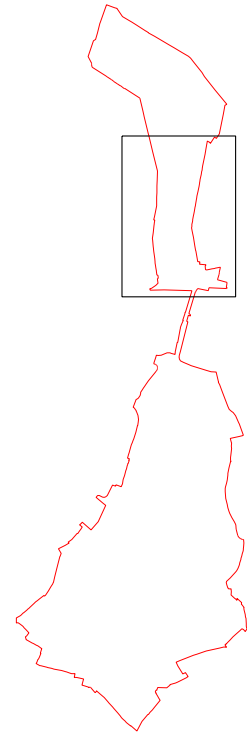



EVROPSKÁ UNIE
Evropský fond pro regionální rozvoj
Integrovaný regionální operační program



MINISTERSTVO
PRO MÍSTNÍ
ROZVOJ ČR

NÁZEV VÝKRESU

VÝKRES ZELENĚ

LIST



02



10 m

20 m

40 m

60 m

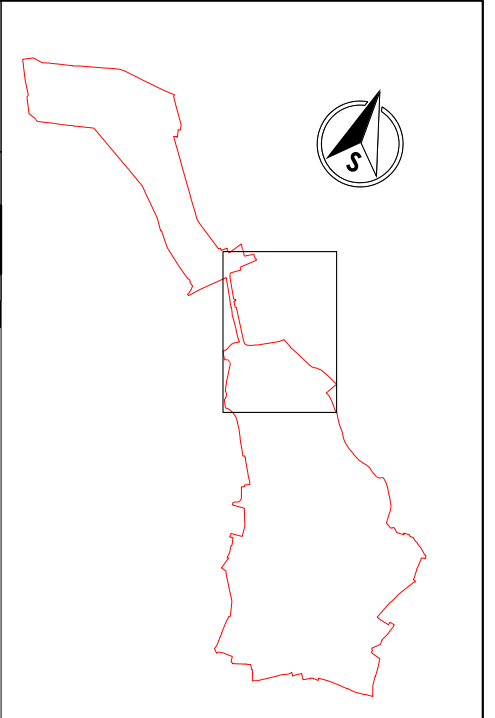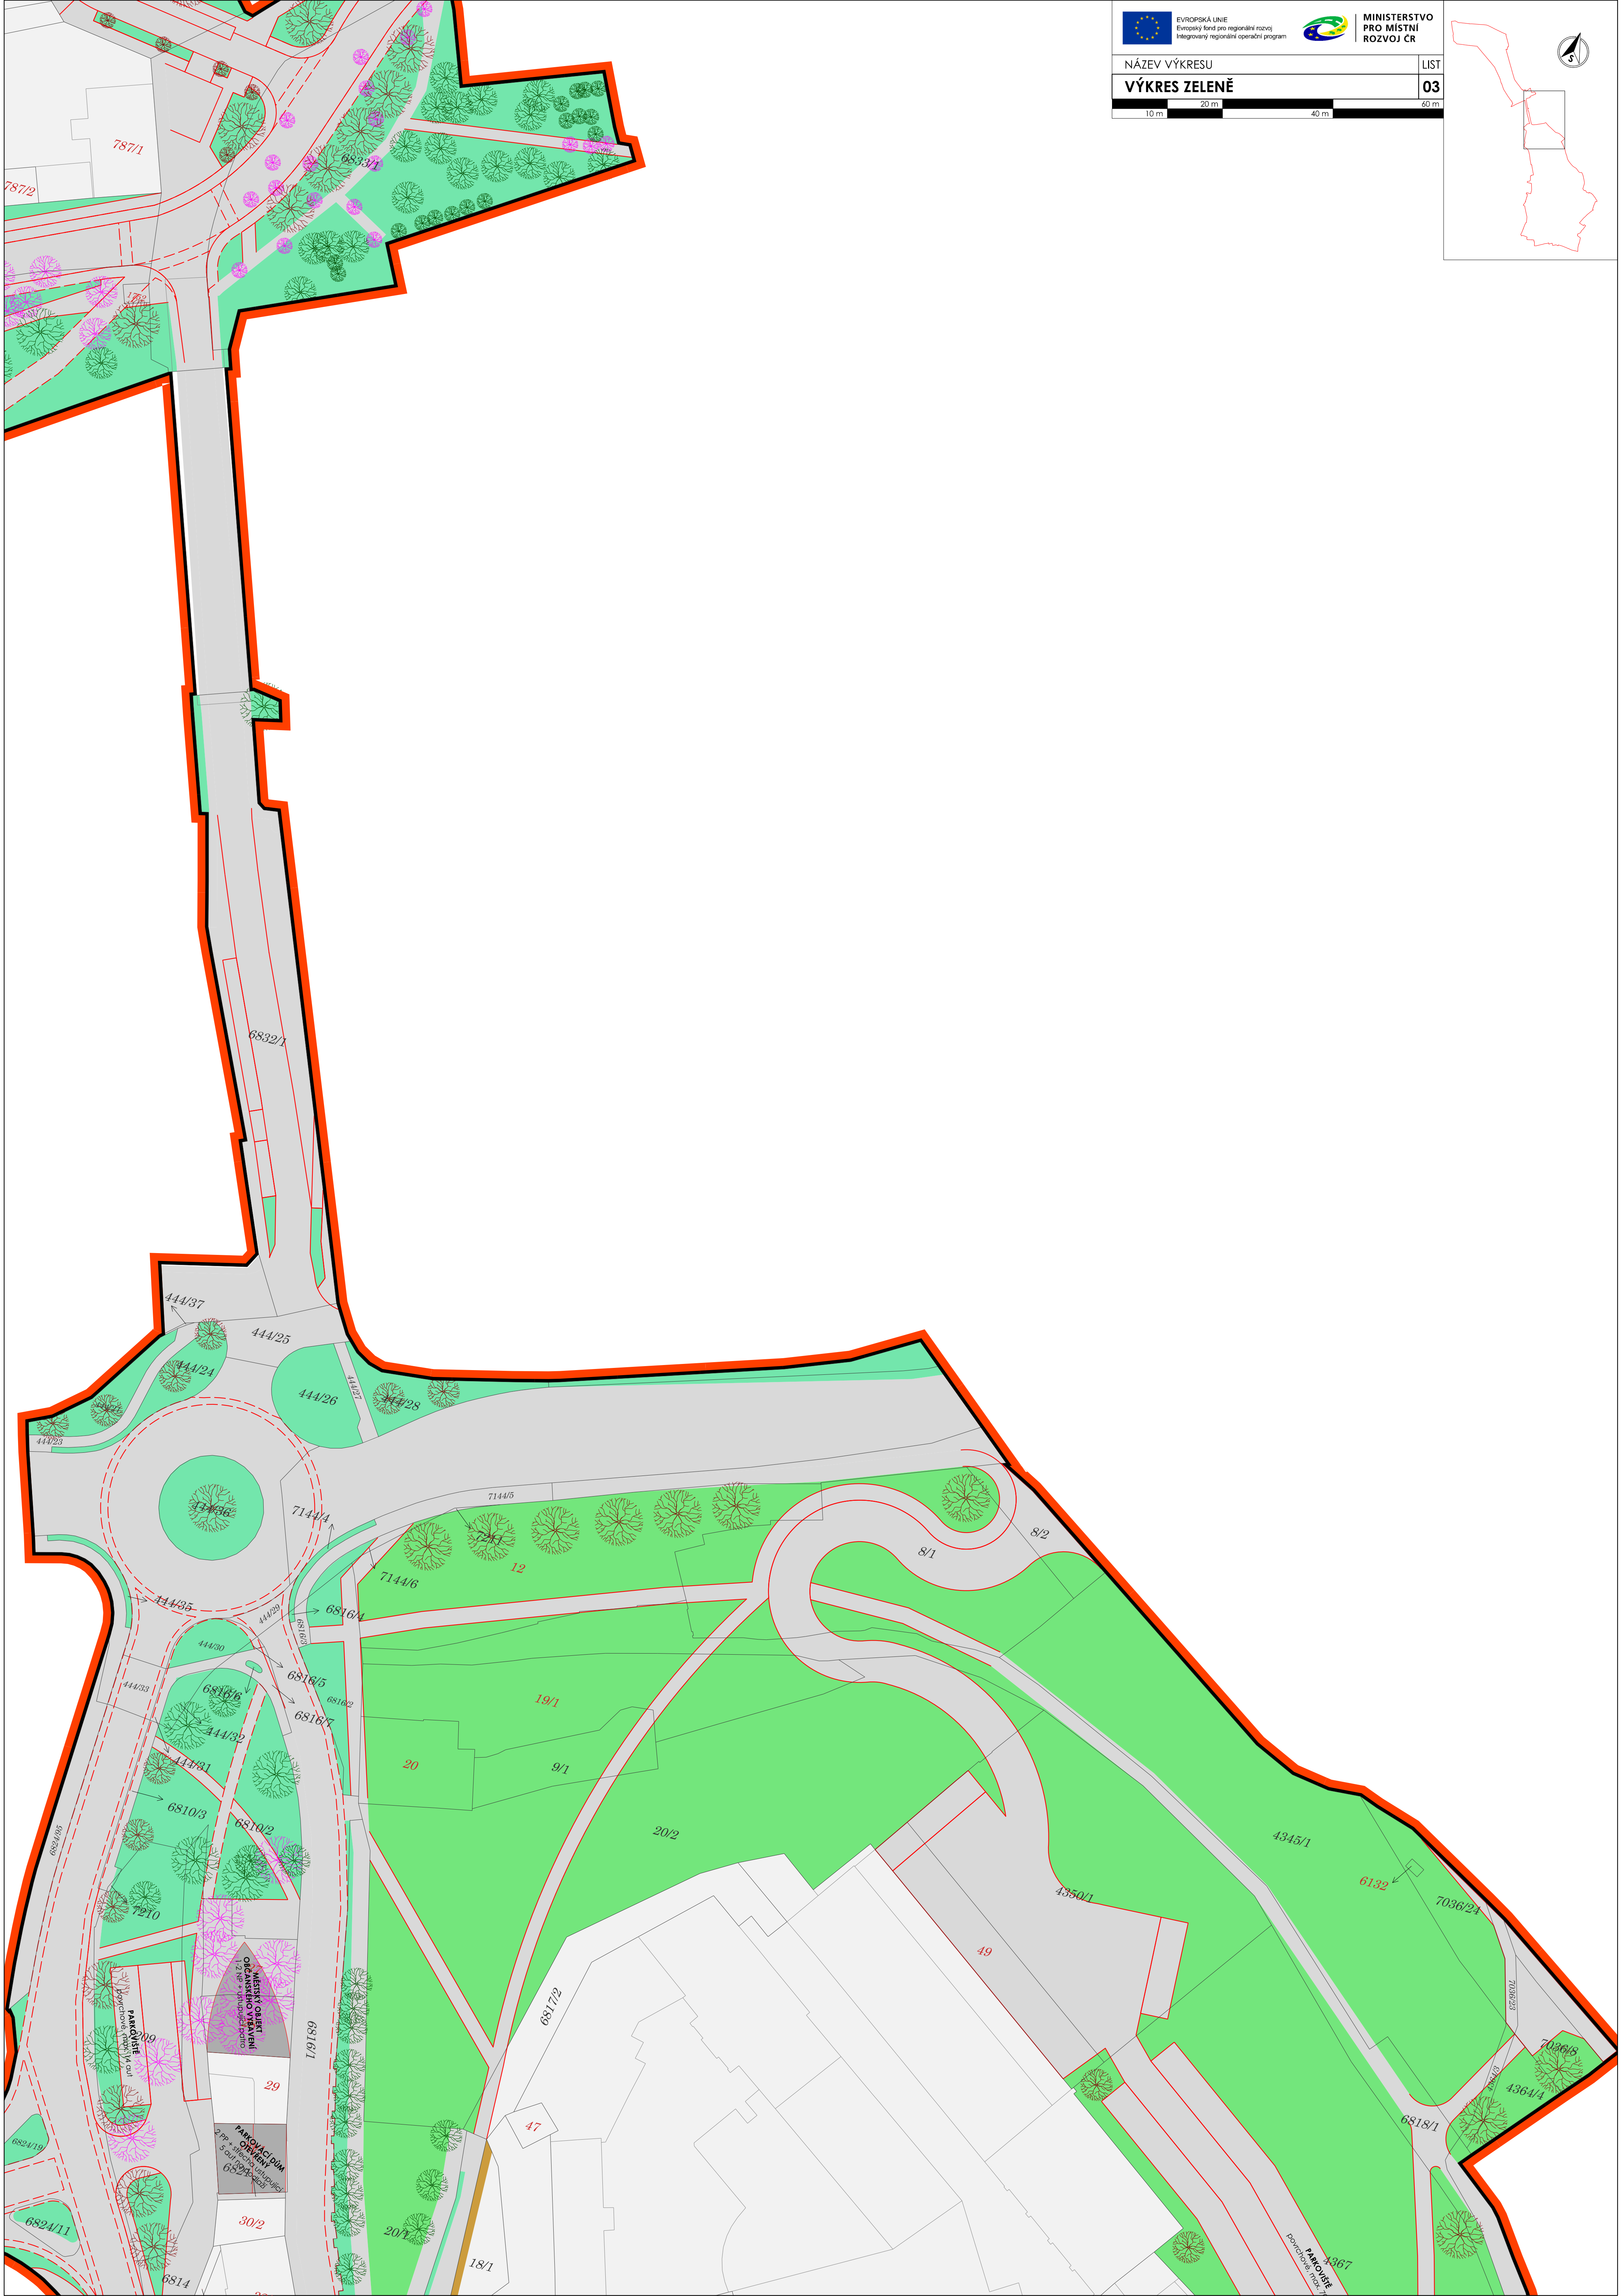

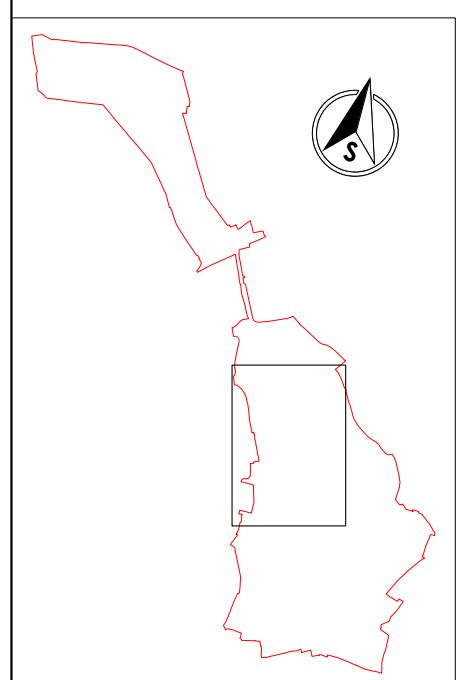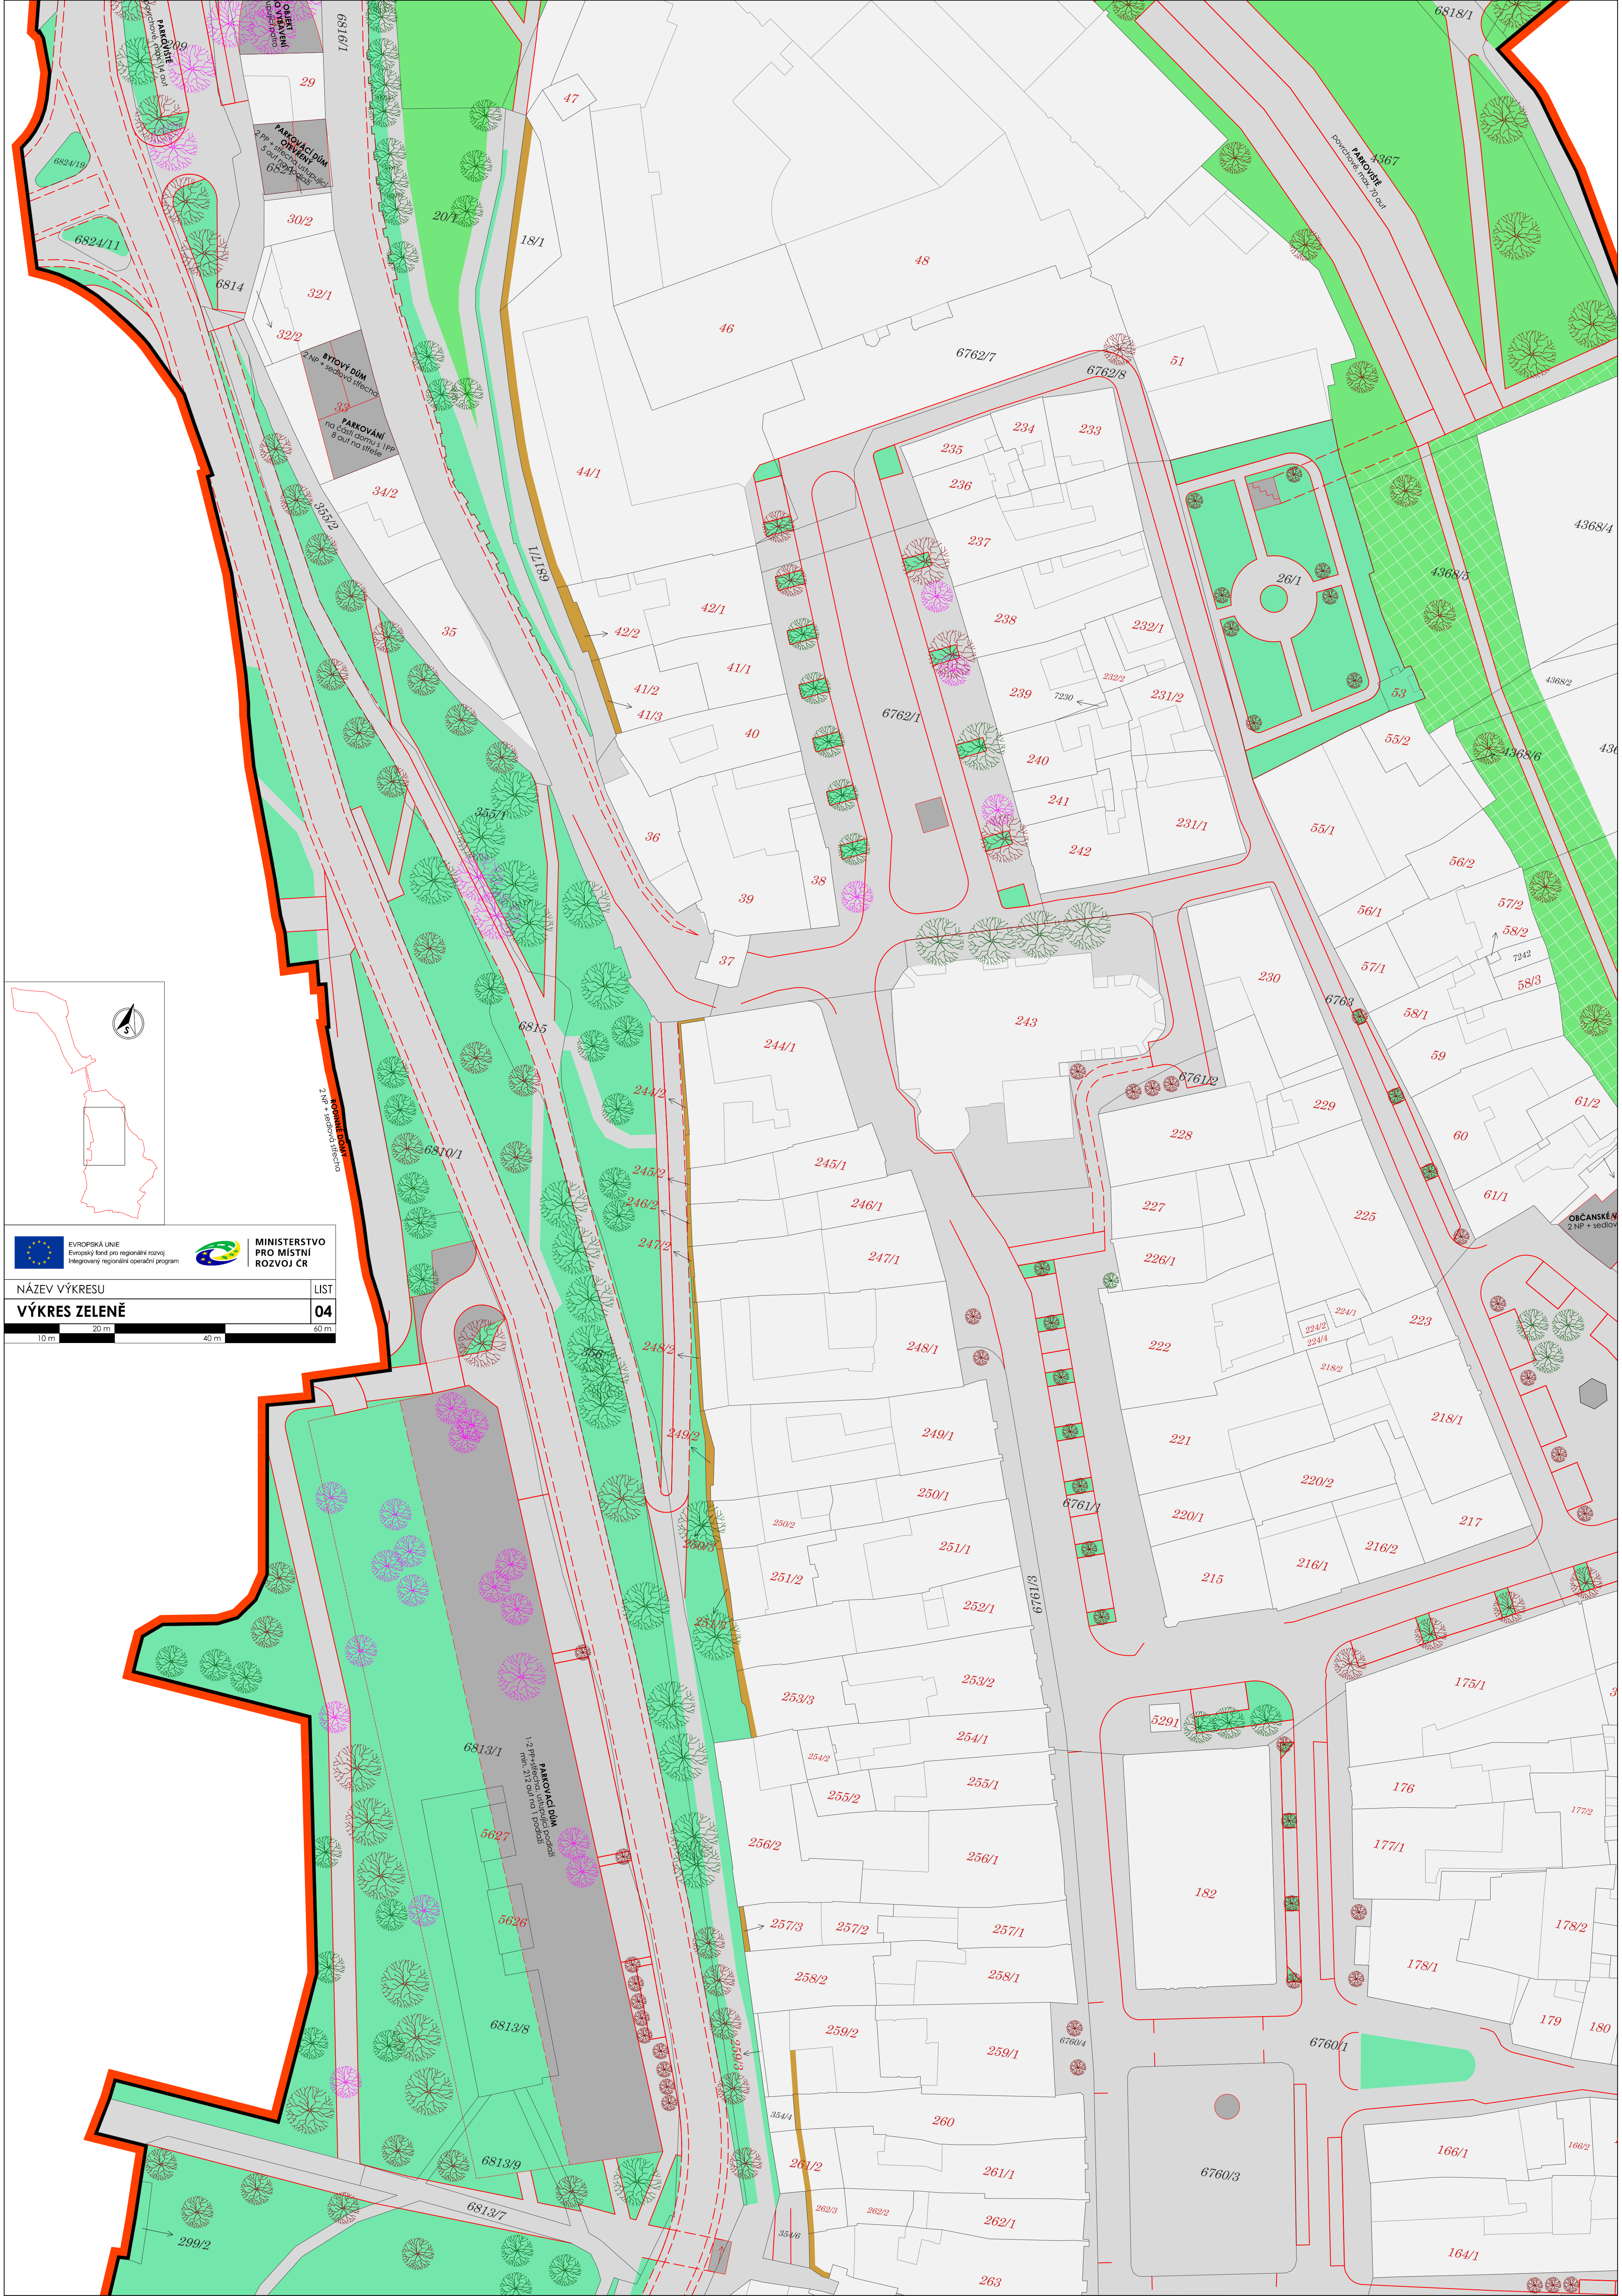



EVROPSKÁ UNIE
Evropský fond pro regionální rozvoj
Integrovaný regionální operační program



MINISTERSTVO
PRO MÍSTNÍ
ROZVOJ ČR

NÁZEV VÝKRESU

VÝKRES ZELEŇ

LIST

04



10 m 20 m 40 m 60 m

