


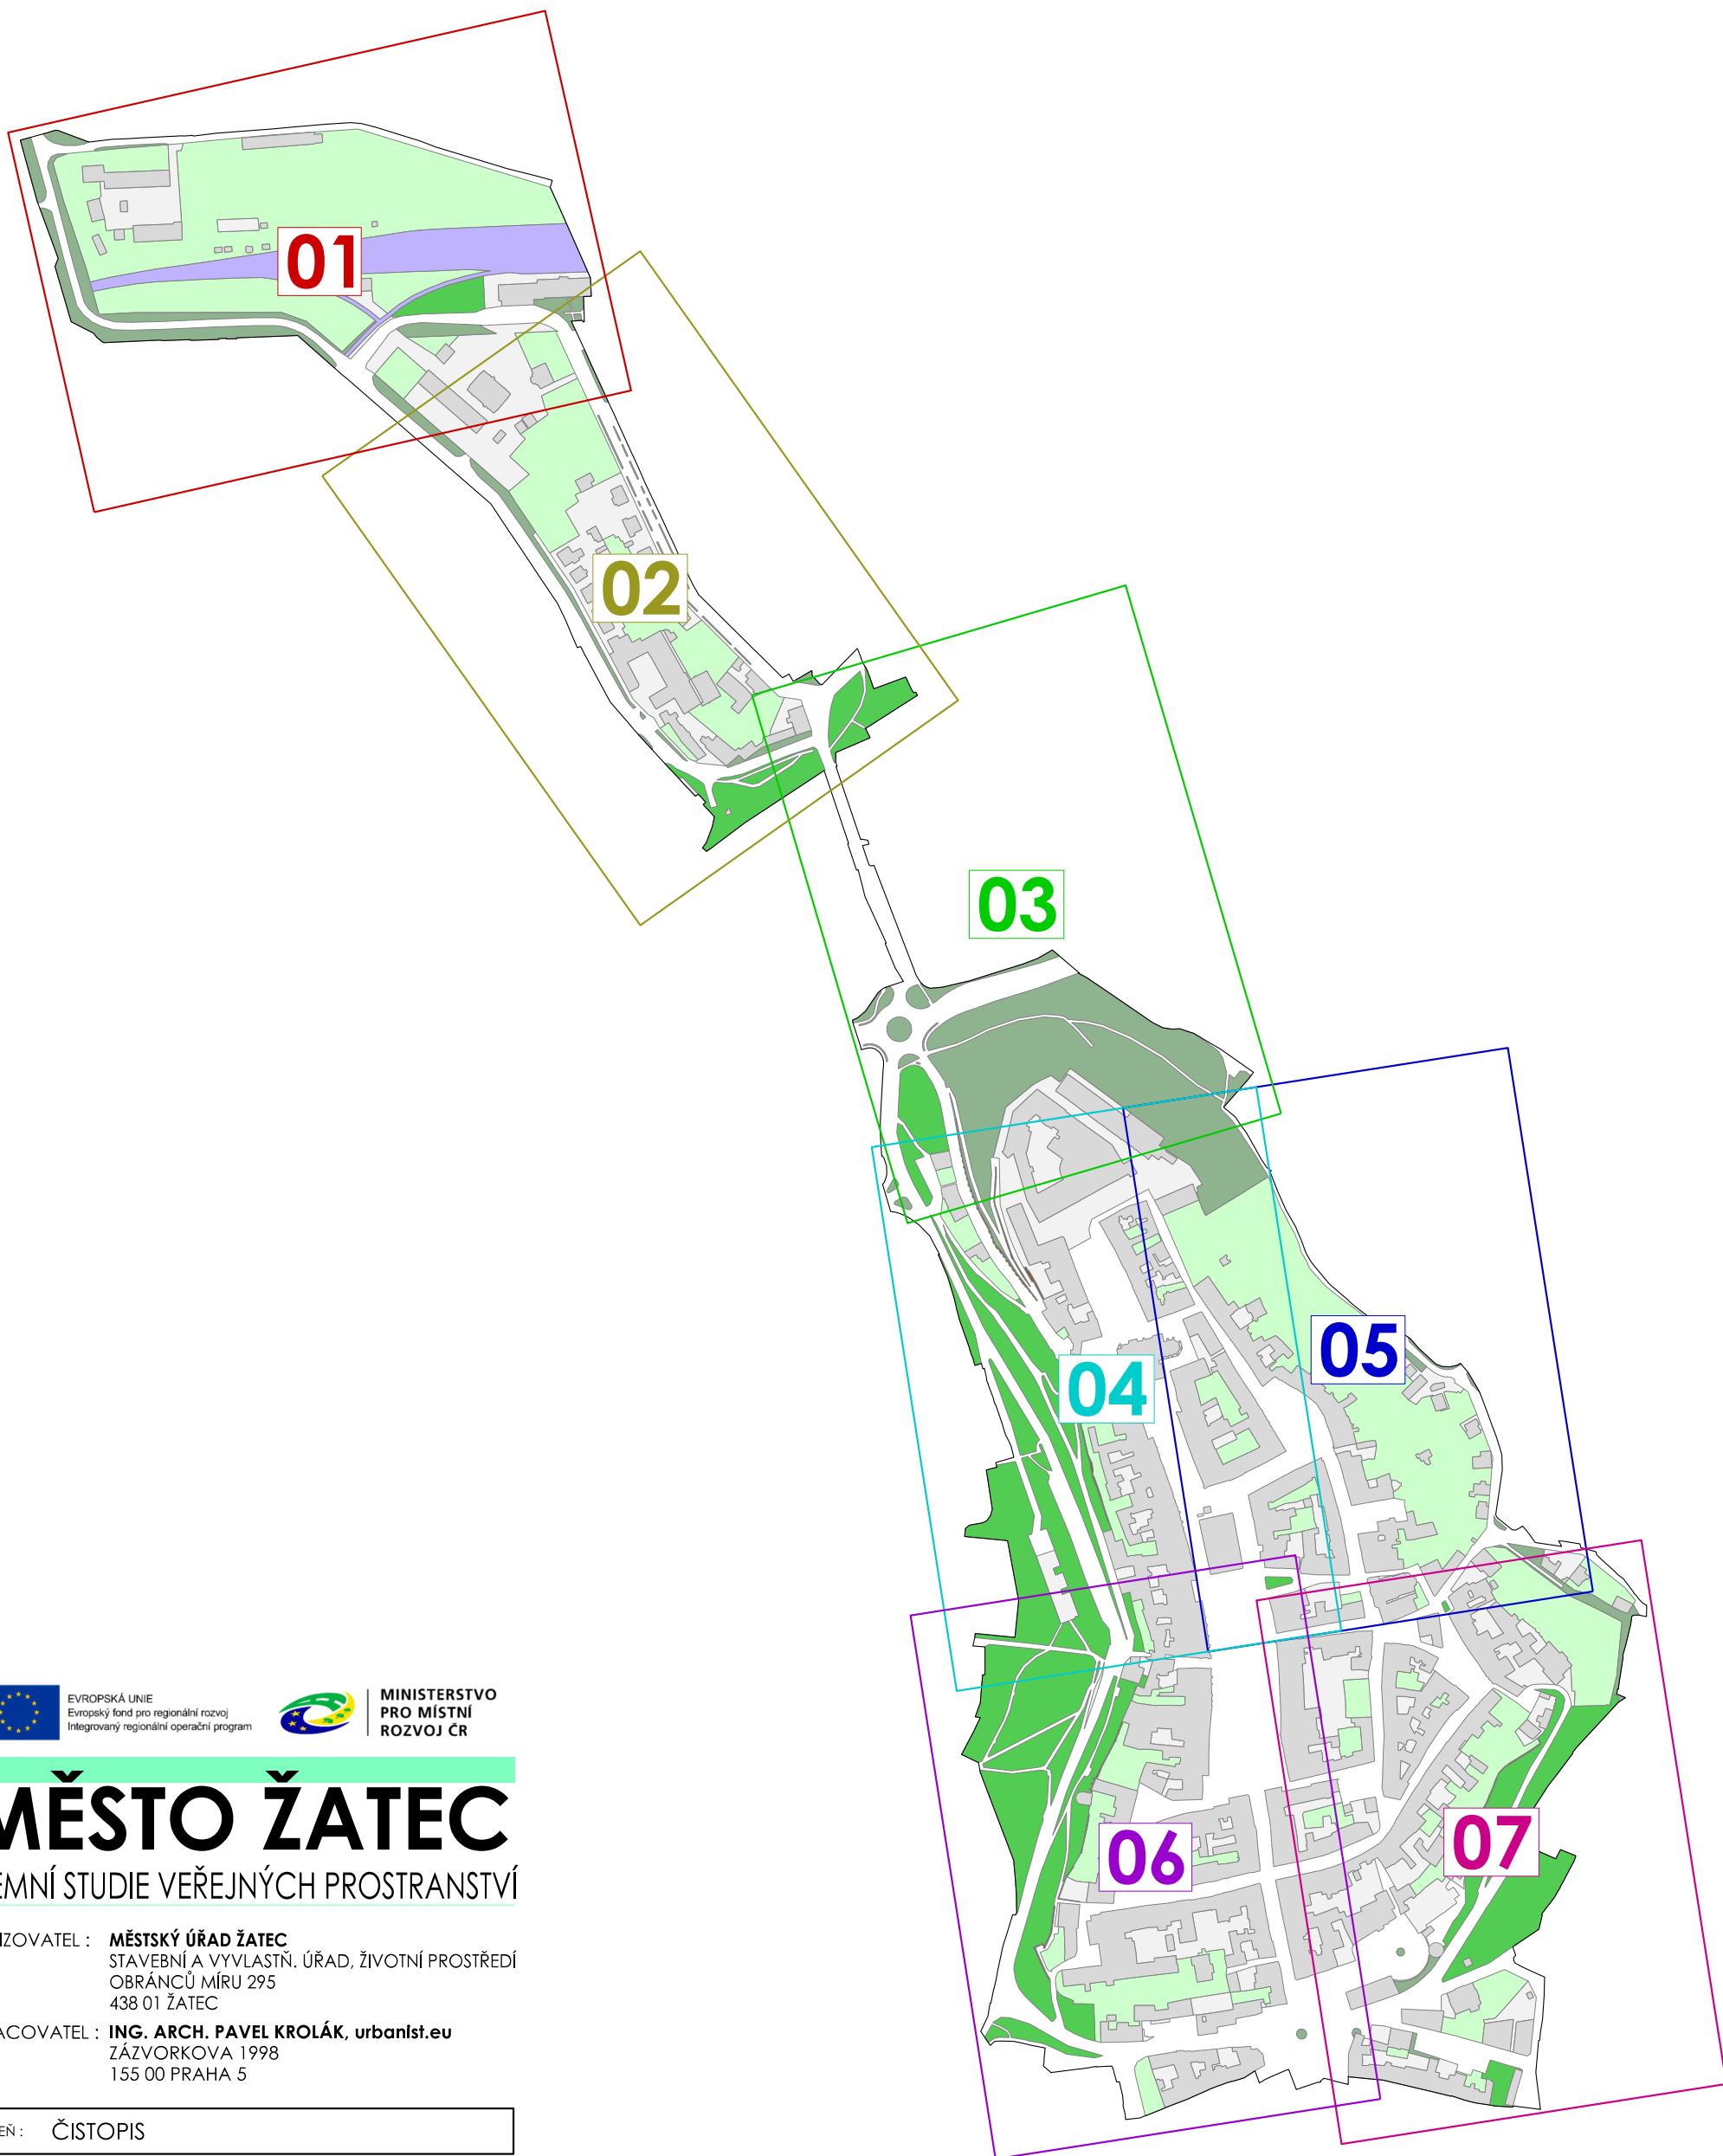

EVROPSKÁ UNIE
Evropský fond pro regionální rozvoj
Integrovaný regionální operační program




MINISTERSTVO
PRO MÍSTNÍ
ROZVOJ ČR

MĚSTO ŽATEC

ÚZEMNÍ STUDIE VEŘEJNÝCH PROSTRANSTVÍ

POŘIZOVATEL : **MĚSTSKÝ ÚŘAD ŽATEC**
STAVEBNÍ A VYVLASTNĚNÍ ÚŘAD, ŽIVOTNÍ PROSTŘEDÍ
OBRÁNCŮ MÍRU 295
438 01 ŽATEC

ZPRACOVATEL : **ING. ARCH. PAVEL KROLÁK, urbanlst.eu**
ŽÁZVORKOVA 1998
155 00 PRAHA 5

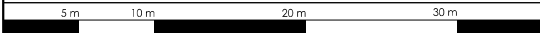STUPEŇ : ČISTOPIS		
VÝKRES :	VÝKRES ARCHITEKTONICKO-STAVEBNÍHO ŘEŠENÍ	ČÍSLO VÝK.: 3
AUTOŘI :	ING. ARCH. PAVEL KROLÁK ING. ARCH. RADANA JAROLÍMOVÁ ING. MICHAL ŠATAVA	SEVER : 
MĚŘÍTKO :	1 : 500	DATUM : 10/ 2019
		
PARÉ :		

DOKUMENTACE JE CHRÁNĚNA DLE AUTORSKÉHO ZÁKONA

POVRCH (pouze značení bez konkrétní orientace)

	MOZAIKOVÁ KOSTKA - SVĚTLEJŠÍ
	MOZAIKOVÁ KOSTKA - TMAVŠÍ
	DROBNÁ KOSTKA STŘEDNÍ
	VELKÁ DLAŽEBNÍ KOSTKA
	VELKÁ ŘÁDKOVÁ DLAŽBA
	VALOUNOVÁ DLAŽBA
	MOŽNÉ ZATRAVNĚNÍ
	PÍSEK
	ASFALT - ČERNÝ
	ASFALT - ŠEDÝ
	SROVNÁNÍ POVRCHŮ DO STEJNÉ VÝŠKY - ZVÝŠENÍ
	SROVNÁNÍ POVRCHŮ DO STEJNÉ VÝŠKY - SNÍŽENÍ

ZELEŇ


STAV	NÁVRH	
		ZELEŇ ULIČNÍ A PARKOVÁ
		ZELEŇ LESOPARKOVÁ

MOBILIÁŘ

	PROSTOR PRO CYKLOPŘEJEZD
	PROSTOR PRO PŘECHOD PRO CHODCE
	PROSTOR PRO CYKLOSTOJAN
	PROSTOR PRO LAVIČKY
	PROSTOR PRO VYHLÍDKU
	PROSTOR PRO PŘÍSTUP K VODĚ
	PROSTOR PRO HERNÍ PRVKY

OSTATNÍ INFORMATIVNÍ JEVY

STAV	NÁVRH	
		DOSTAVBA PROLUK VČETNĚ POPISU
		HRANICE BUDOVY POD TERÉNEM
		OBJEKT TECHNICKÉ INFRASTRUKTURY
		OBJEKT ARCHITEKTONICKÝ (SLOUP, KAŠNA, SOCHA, POMNÍK)
		OBJEKT VÝTAHU
		OBJEKT SCHODIŠTĚ
		OBJEKT HISTORIZUJÍCÍ
		PŘIPOMÍNKA HISTORICKÝCH HRADEB U VSTUPU DO MĚSTA
		PŘIPOMÍNKA HISTORICKÉHO VSTUPU DO MĚSTA
		HRANICE PARCELY KN ČR
		HRANICE PARCELY KN ČR Z MAP POZEMKOVÉ EVIDENCE
		VNITŘNÍ KRESBA
		OZNAČENÍ POZEMKOVÉ PARCELY
		OZNAČENÍ STAVEBNÍ PARCELY
		HRANICE ŘEŠENÉHO ÚZEMÍ

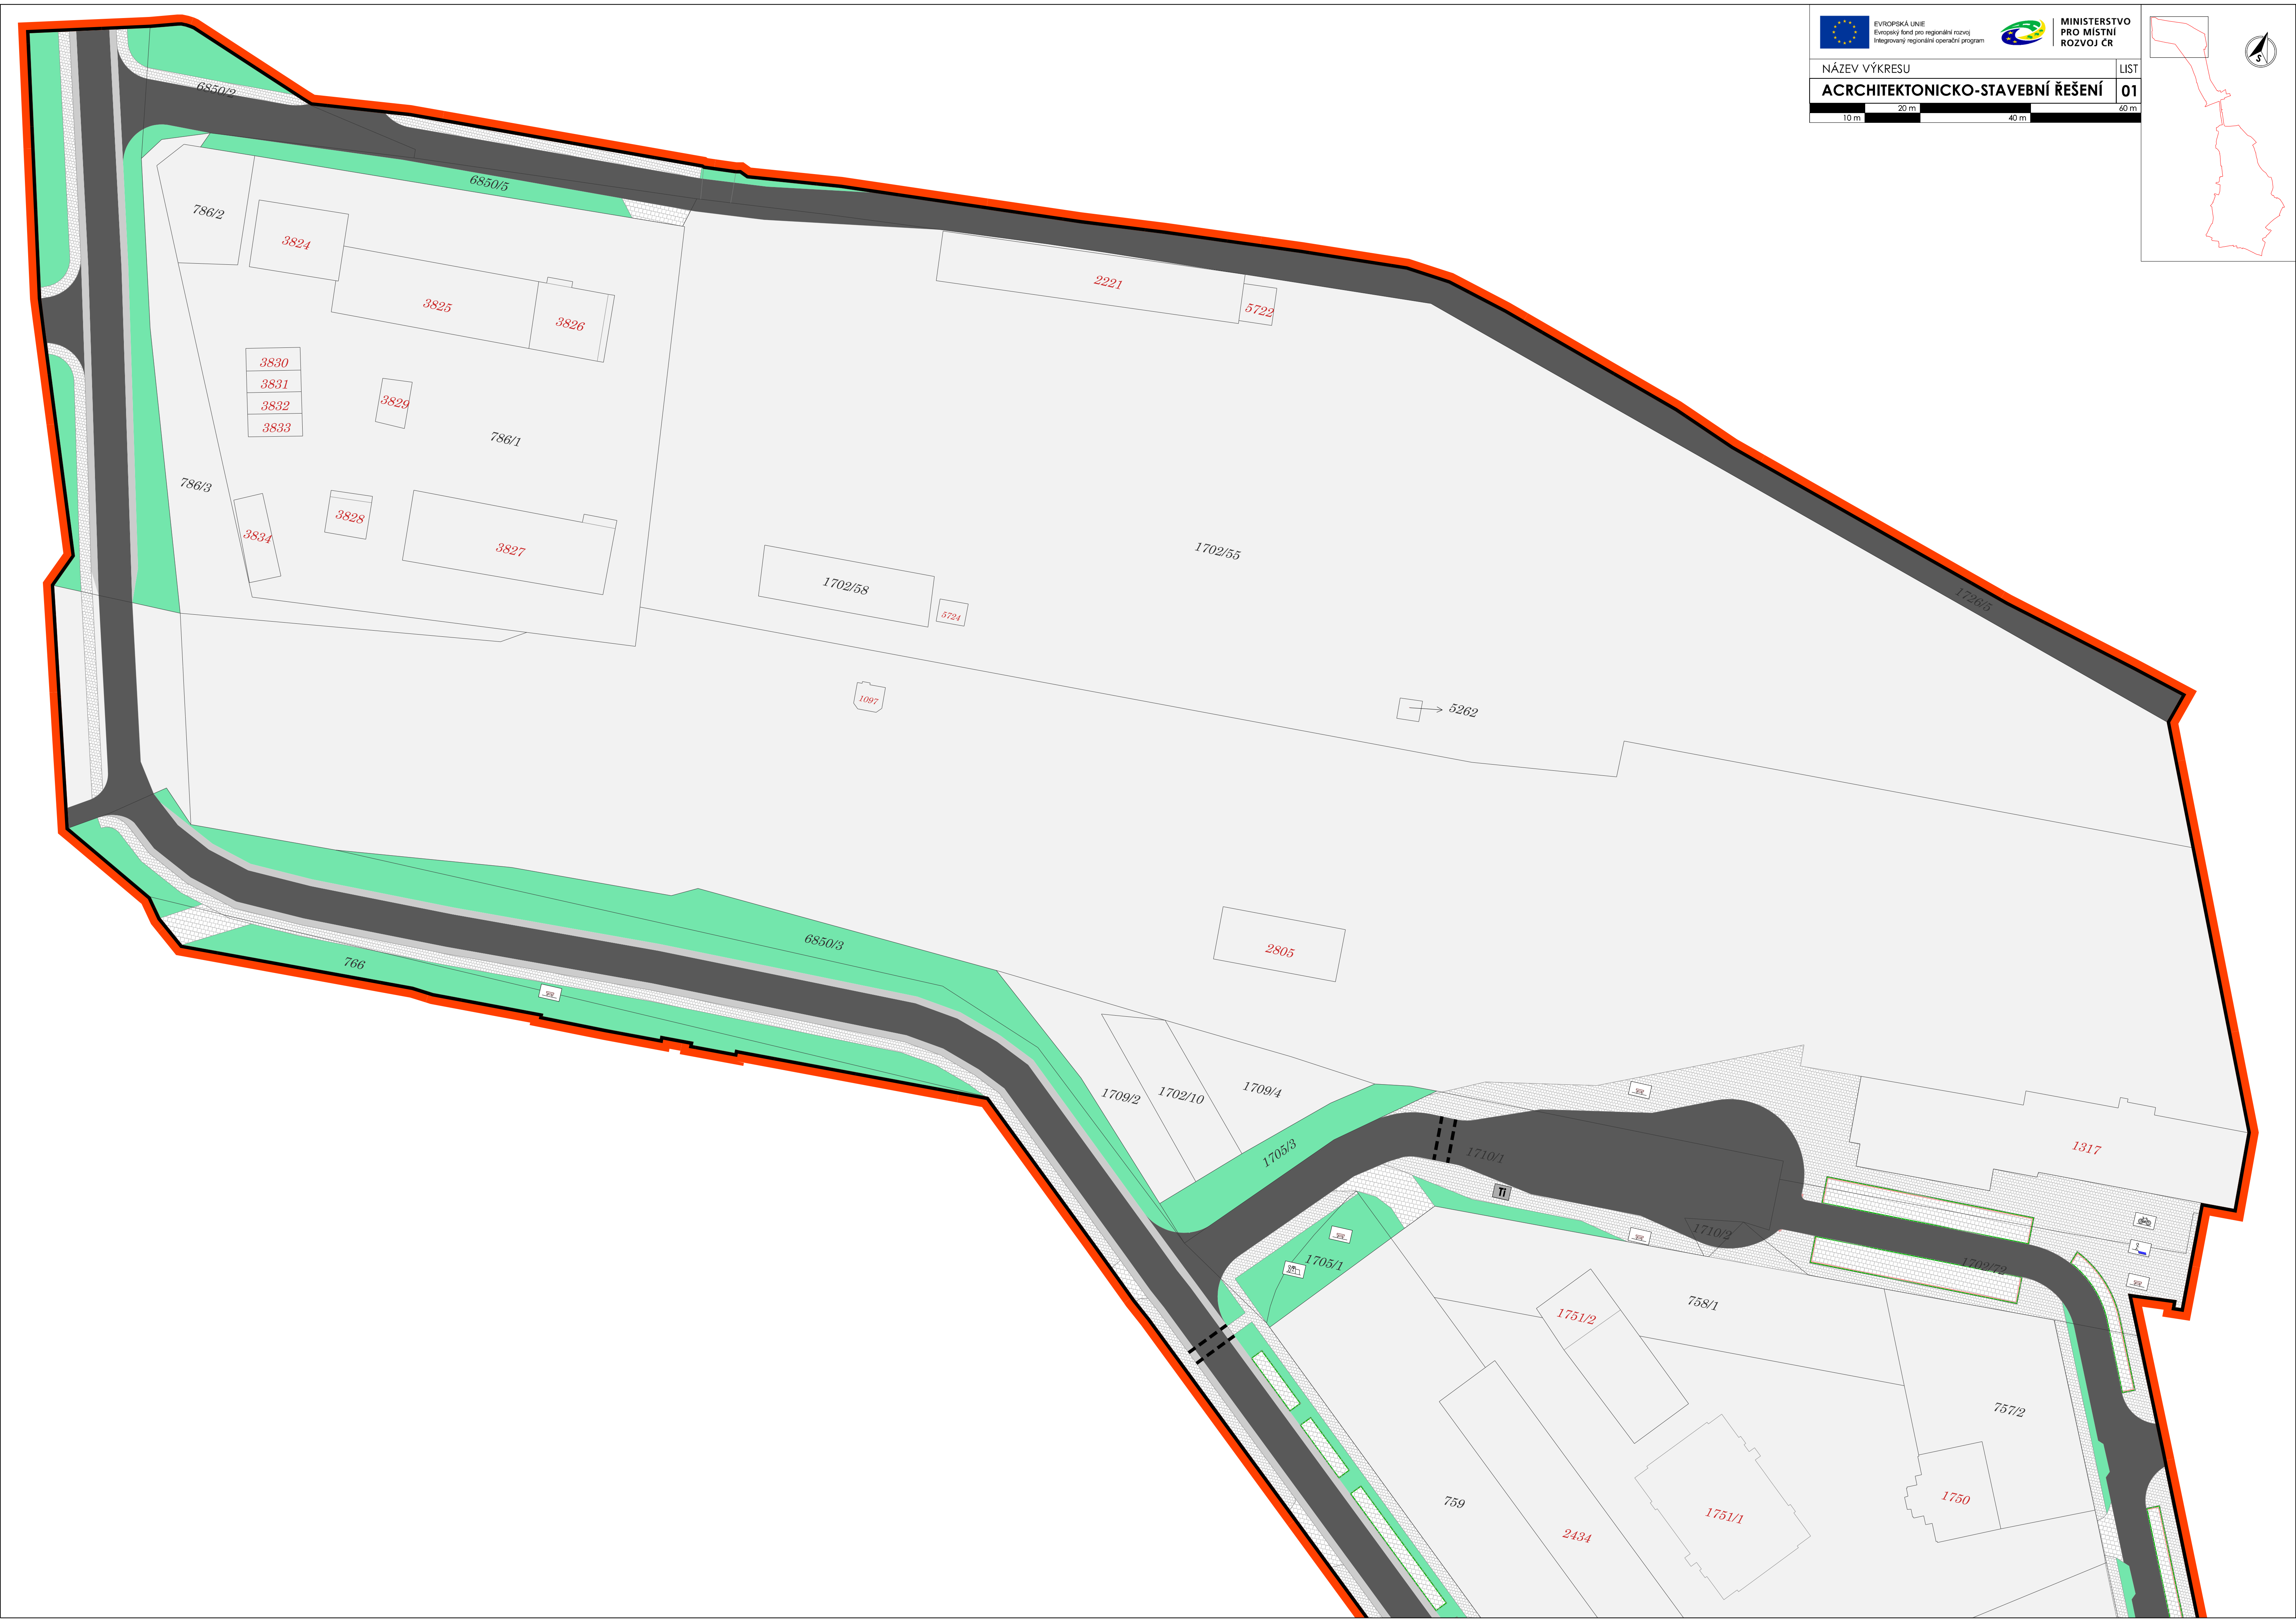



EVROPSKÁ UNIE
Evropský fond pro regionální rozvoj
Integrovaný regionální operační program



MINISTERSTVO
PRO MÍSTNÍ
ROZVOJ ČR


NÁZEV VÝKRESU

ACRCHITEKTONICKO-STAVEBNÍ ŘEŠENÍ

LIST

02

10 m 20 m 40 m 60 m

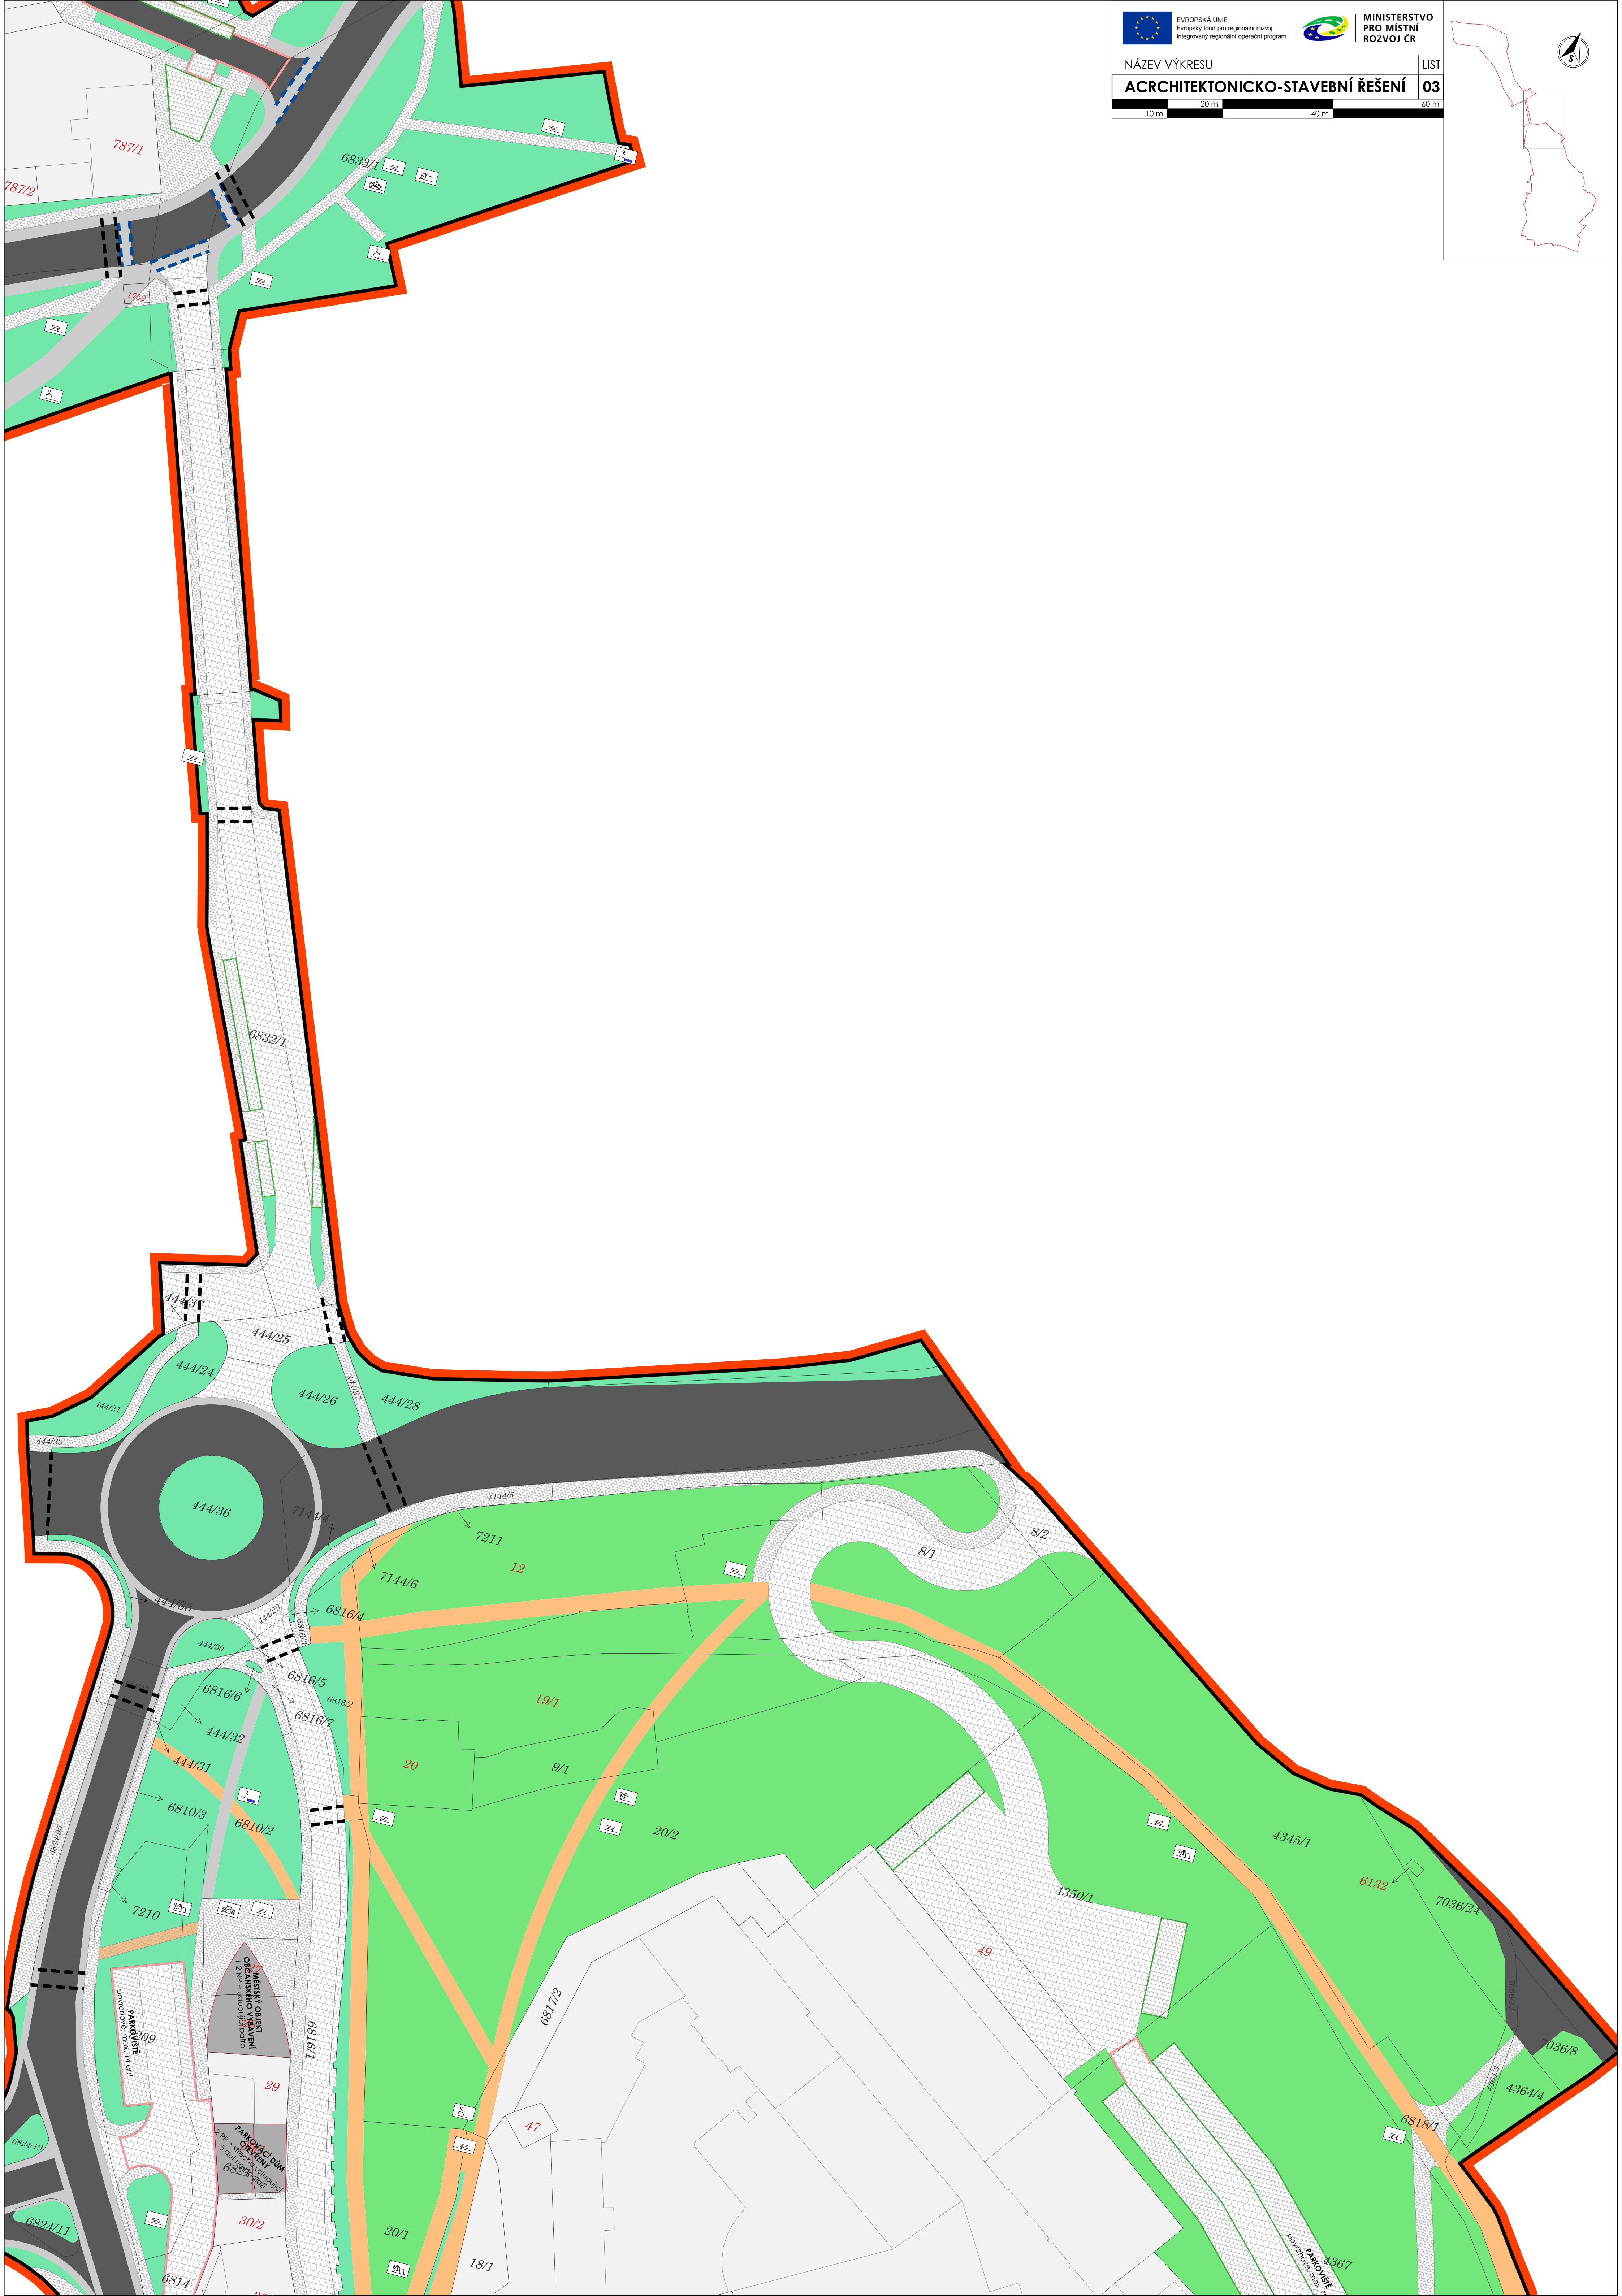NÁZEV VÝKRESU

ACRCHITEKTONICKO-STAVEBNÍ ŘEŠENÍ

LIST

03

10 m

20 m

40 m

60 m

