


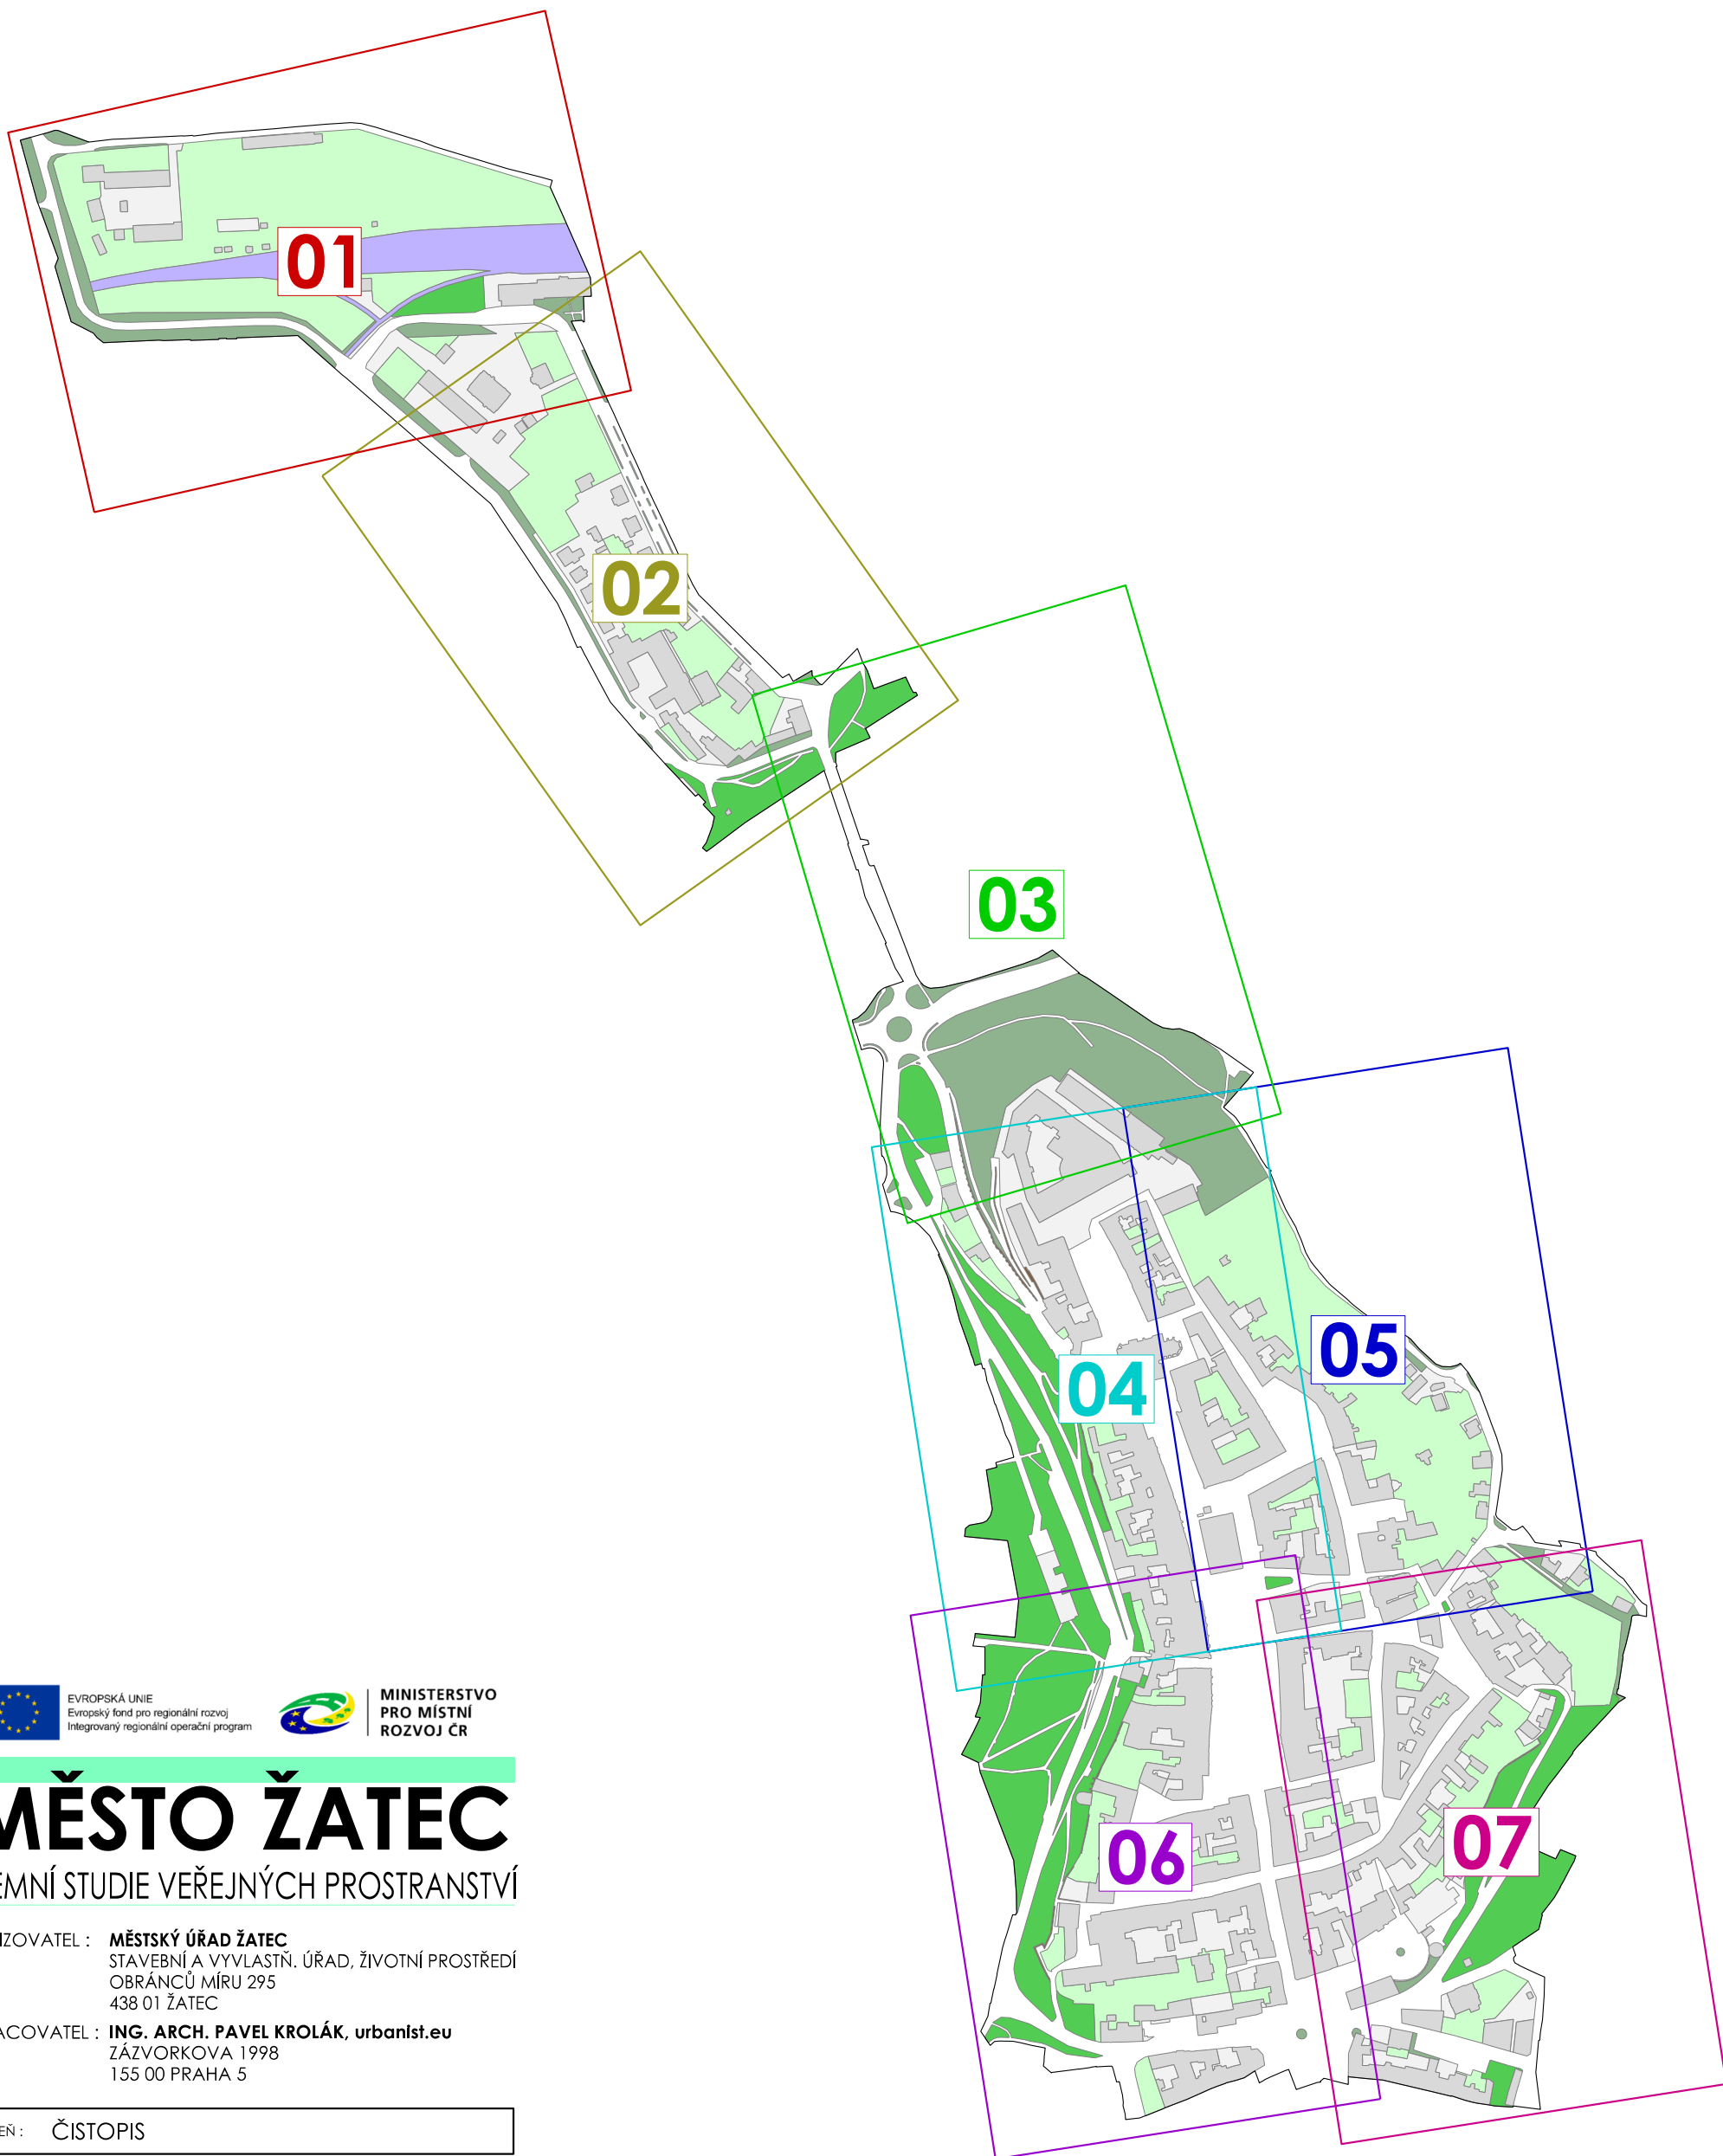

EVROPSKÁ UNIE
Evropský fond pro regionální rozvoj
Integrovaný regionální operační program




MINISTERSTVO
PRO MÍSTNÍ
ROZVOJ ČR

MĚSTO ŽATEC

ÚZEMNÍ STUDIE VEŘEJNÝCH PROSTRANSTVÍ

POŘIZOVATEL : **MĚSTSKÝ ÚŘAD ŽATEC**
STAVEBNÍ A VYVLASTŇ. ÚŘAD, ŽIVOTNÍ PROSTŘEDÍ
OBRÁNCŮ MÍRU 295
438 01 ŽATEC

ZPRACOVATEL : **ING. ARCH. PAVEL KROLÁK, urbanlst.eu**
ŽÁZVORKOVA 1998
155 00 PRAHA 5

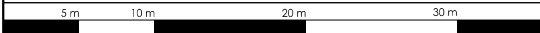STUPEŇ : ČISTOPIS		
VÝKRES :	VÝKRES ŘEŠENÍ TECHNICKÉ INFRASTRUKTURY	ČÍSLO VÝK.: 4
AUTOŘI :	ING. ARCH. PAVEL KROLÁK ING. ARCH. RADANA JAROLÍMOVÁ ING. MICHAL ŠATAVA	SEVER : 
MĚŘÍTKO :	1 : 500	DATUM : 10/ 2019
		
PARÉ :		

DOKUMENTACE JE CHRÁNĚNA DLE AUTORSKÉHO ZÁKONA

ČLENĚNÍ VEŘEJNÉHO PROSTRANSTVÍ


STAV	NÁVRH		
		ZPEVNĚNÉ PLOCHY KOMUNIKACÍ	NÁVRHY NOVÉ TECHNICKÉ INFRASTRUTKURY JSOU
		(AUTOMOBILOVÁ, CYKLO, PĚŠÍ)	SOUČÁSTÍ TEXTOVÉ ČASTI BEZ PŘESNÉHO POLOHOVÉHO
		ZELEŇ	URČENÍ.
		(ULIČNÍ, PARKOVÁ A LESOPARKOVÁ)	

LIMITY V ŘEŠENÉM ÚZEMÍ

	OCHRANNÉ PÁSMO ŽELEZNICE dle z. č. 266/1994 Sb. o drahách (60 m oboustranně od krajní koleje)	NÁVRHY ÚZEMNÍ STUDIE (ČERVENÁ LINIE) A JEJICH STŘETY S LIMITY BUDOU ŘEŠENY V DALŠÍCH FÁZÍCH PROJEKTOVÉ PŘÍPRAVY.
	OCHRANNÉ PÁSMO VLEČKY dle z. č. 266/1994 Sb. o drahách (30 m oboustranně od krajní koleje)	
	OCHRANNÉ PÁSMO SILNICE I. TŘÍDY dle z. č. 13/1997 Sb. o pozemních komunikacích (50 m oboustranně od osy vozovky)	
	OCHRANNÉ PÁSMO SILNICE III. TŘÍDY dle z. č. 13/1997 Sb. o pozemních komunikacích (15 m oboustranně od osy vozovky)	
	OCHRANNÉ PÁSMO LINEK EL. KABELOVÉHO VEDENÍ VN (2 x 1 m) dle z. č. 458/2000 Sb.	
	KABELOVÉ VEDENÍ VN	
	KABELOVÉ VEDENÍ NN	
	ELEKTRICKÁ STANICE VČETNĚ OCHRANNÉHO PÁSMA	
	OCHRANNÉ PÁSMO VEDENÍ PLYNOVODU 2 x 1 m dle z. č. 458/2000 Sb.	
	VEDENÍ PLYNOVODU STL	
	VEDENÍ PLYNOVODU NTL	
	OCHRANNÉ PÁSMO KANALIZAČNÍ STOKY 2 x 1,5 m	
	VEDENÍ KANALIZAČNÍ STOKY - BEZ ROZLIŠENÍ	
	OCHRANNÉ PÁSMO VODOVODNÍHO POTRUBÍ 2 x 1,5 m	
	VEDENÍ VODOVODU	
	OCHRANNÉ PÁSMO KOMUNIKAČNÍHO KABELU 2 x 1,5 m	
	VEDENÍ KOMUNIKAČNÍHO KABELU	

OSTATNÍ INFORMATIVNÍ JEVY

STAV	NÁVRH	
		PODZEMNÍ KONTEJNERY
		DOSTAVBA PROLUK VČETNĚ POPISU
		HRANICE BUDOVY POD TERÉNEM
		OBJEKT TECHNICKÉ INFRASTRUKTURY
		OBJEKT ARCHITEKTONICKÝ (SLOUP, KAŠNA, SOCHA, POMNÍK)
		OBJEKT VÝTAHU
		OBJEKT SCHODIŠTĚ
		OBJEKT HISTORIZUJÍCÍ
		PŘIPOMÍNKA HISTORICKÝCH HRADEB U VSTUPU DO MĚSTA
		PŘIPOMÍNKA HISTORICKÉHO VSTUPU DO MĚSTA
		HRANICE PARCELY KN ČR
		HRANICE PARCELY KN ČR Z MAP POZEMKOVÉ EVIDENCE
		VNITŘNÍ KRESBA
		OZNAČENÍ POZEMKOVÉ PARCELY
		OZNAČENÍ STAVEBNÍ PARCELY
		HRANICE ŘEŠENÉHO ÚZEMÍ

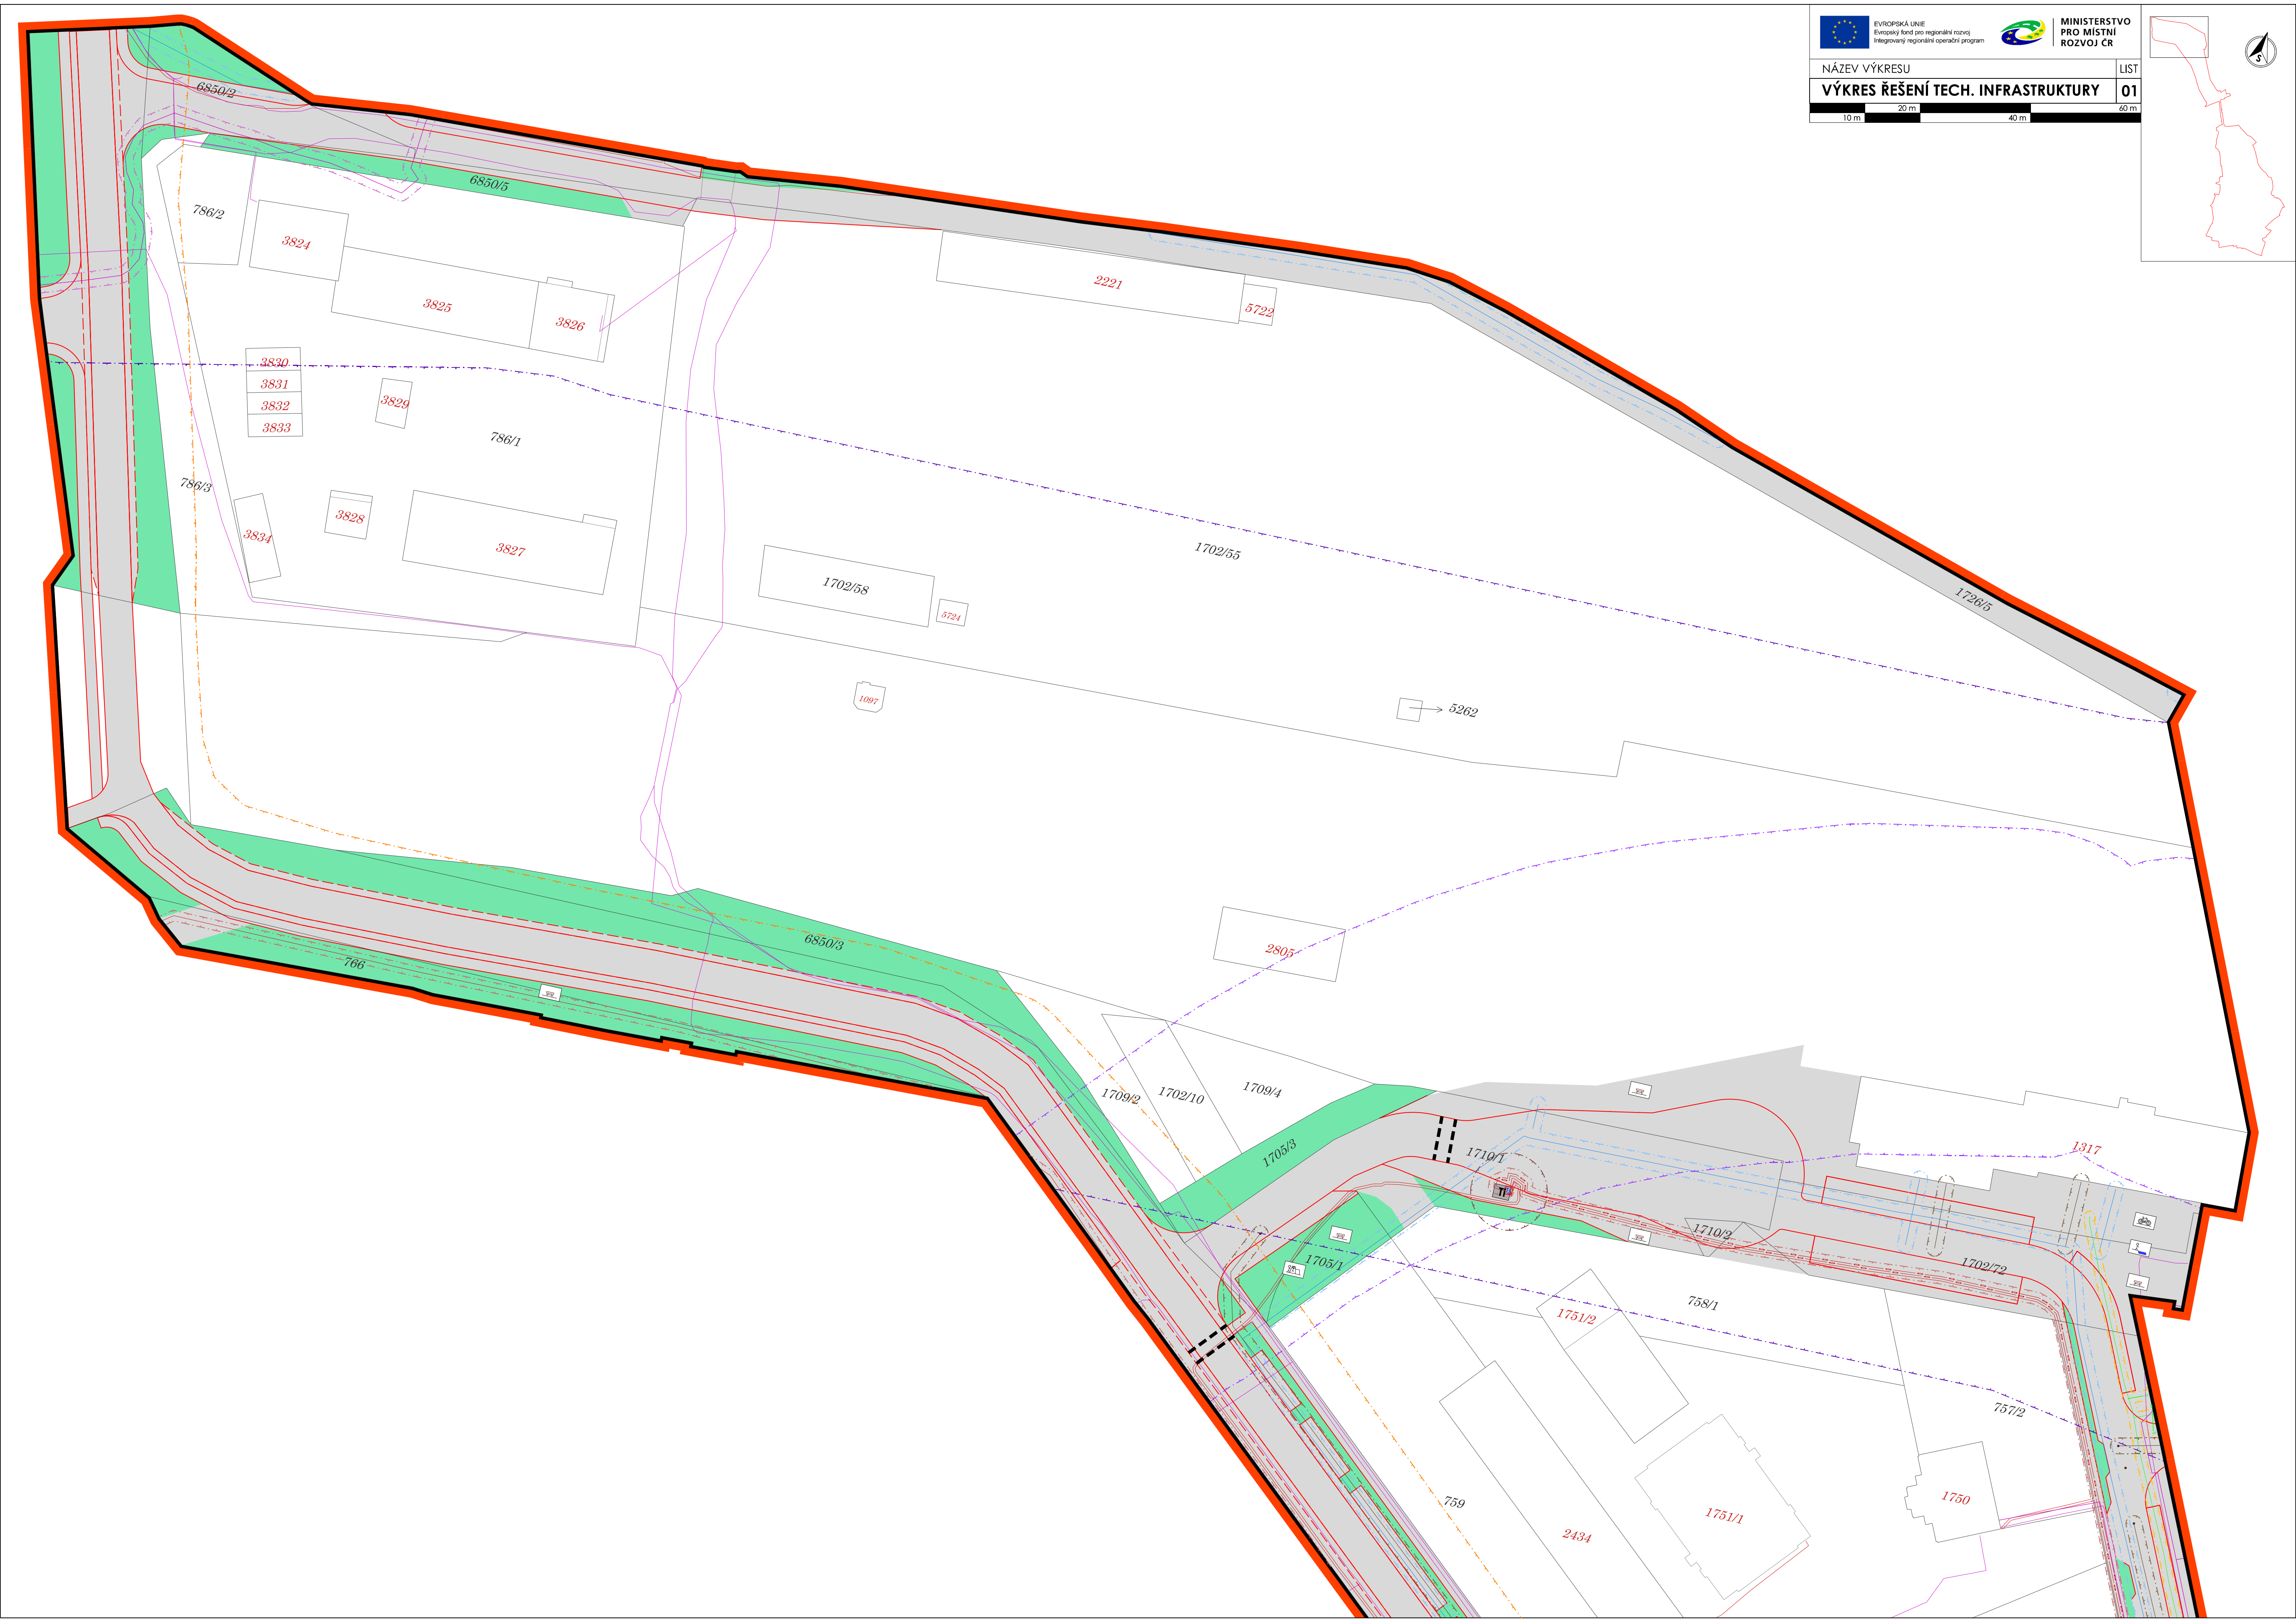



EVROPSKÁ UNIE
Evropský fond pro regionální rozvoj
Integrovaný regionální operační program



MINISTERSTVO
PRO MÍSTNÍ
ROZVOJ ČR



NÁZEV VÝKRESU

LIST

VÝKRES ŘEŠENÍ TECH. INFRASTRUKTURY

02

10 m 20 m 40 m 60 m

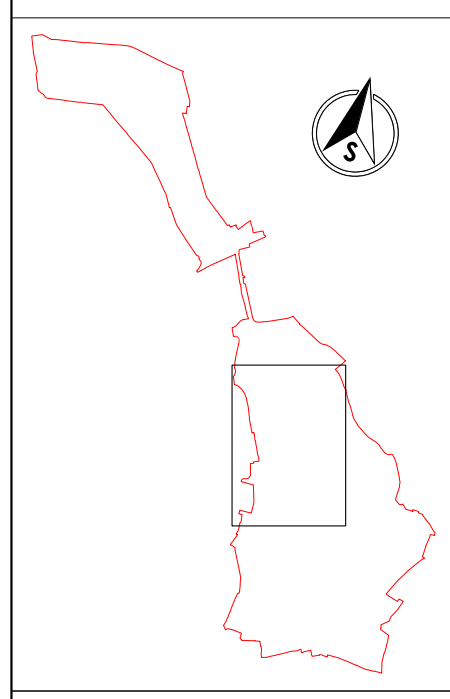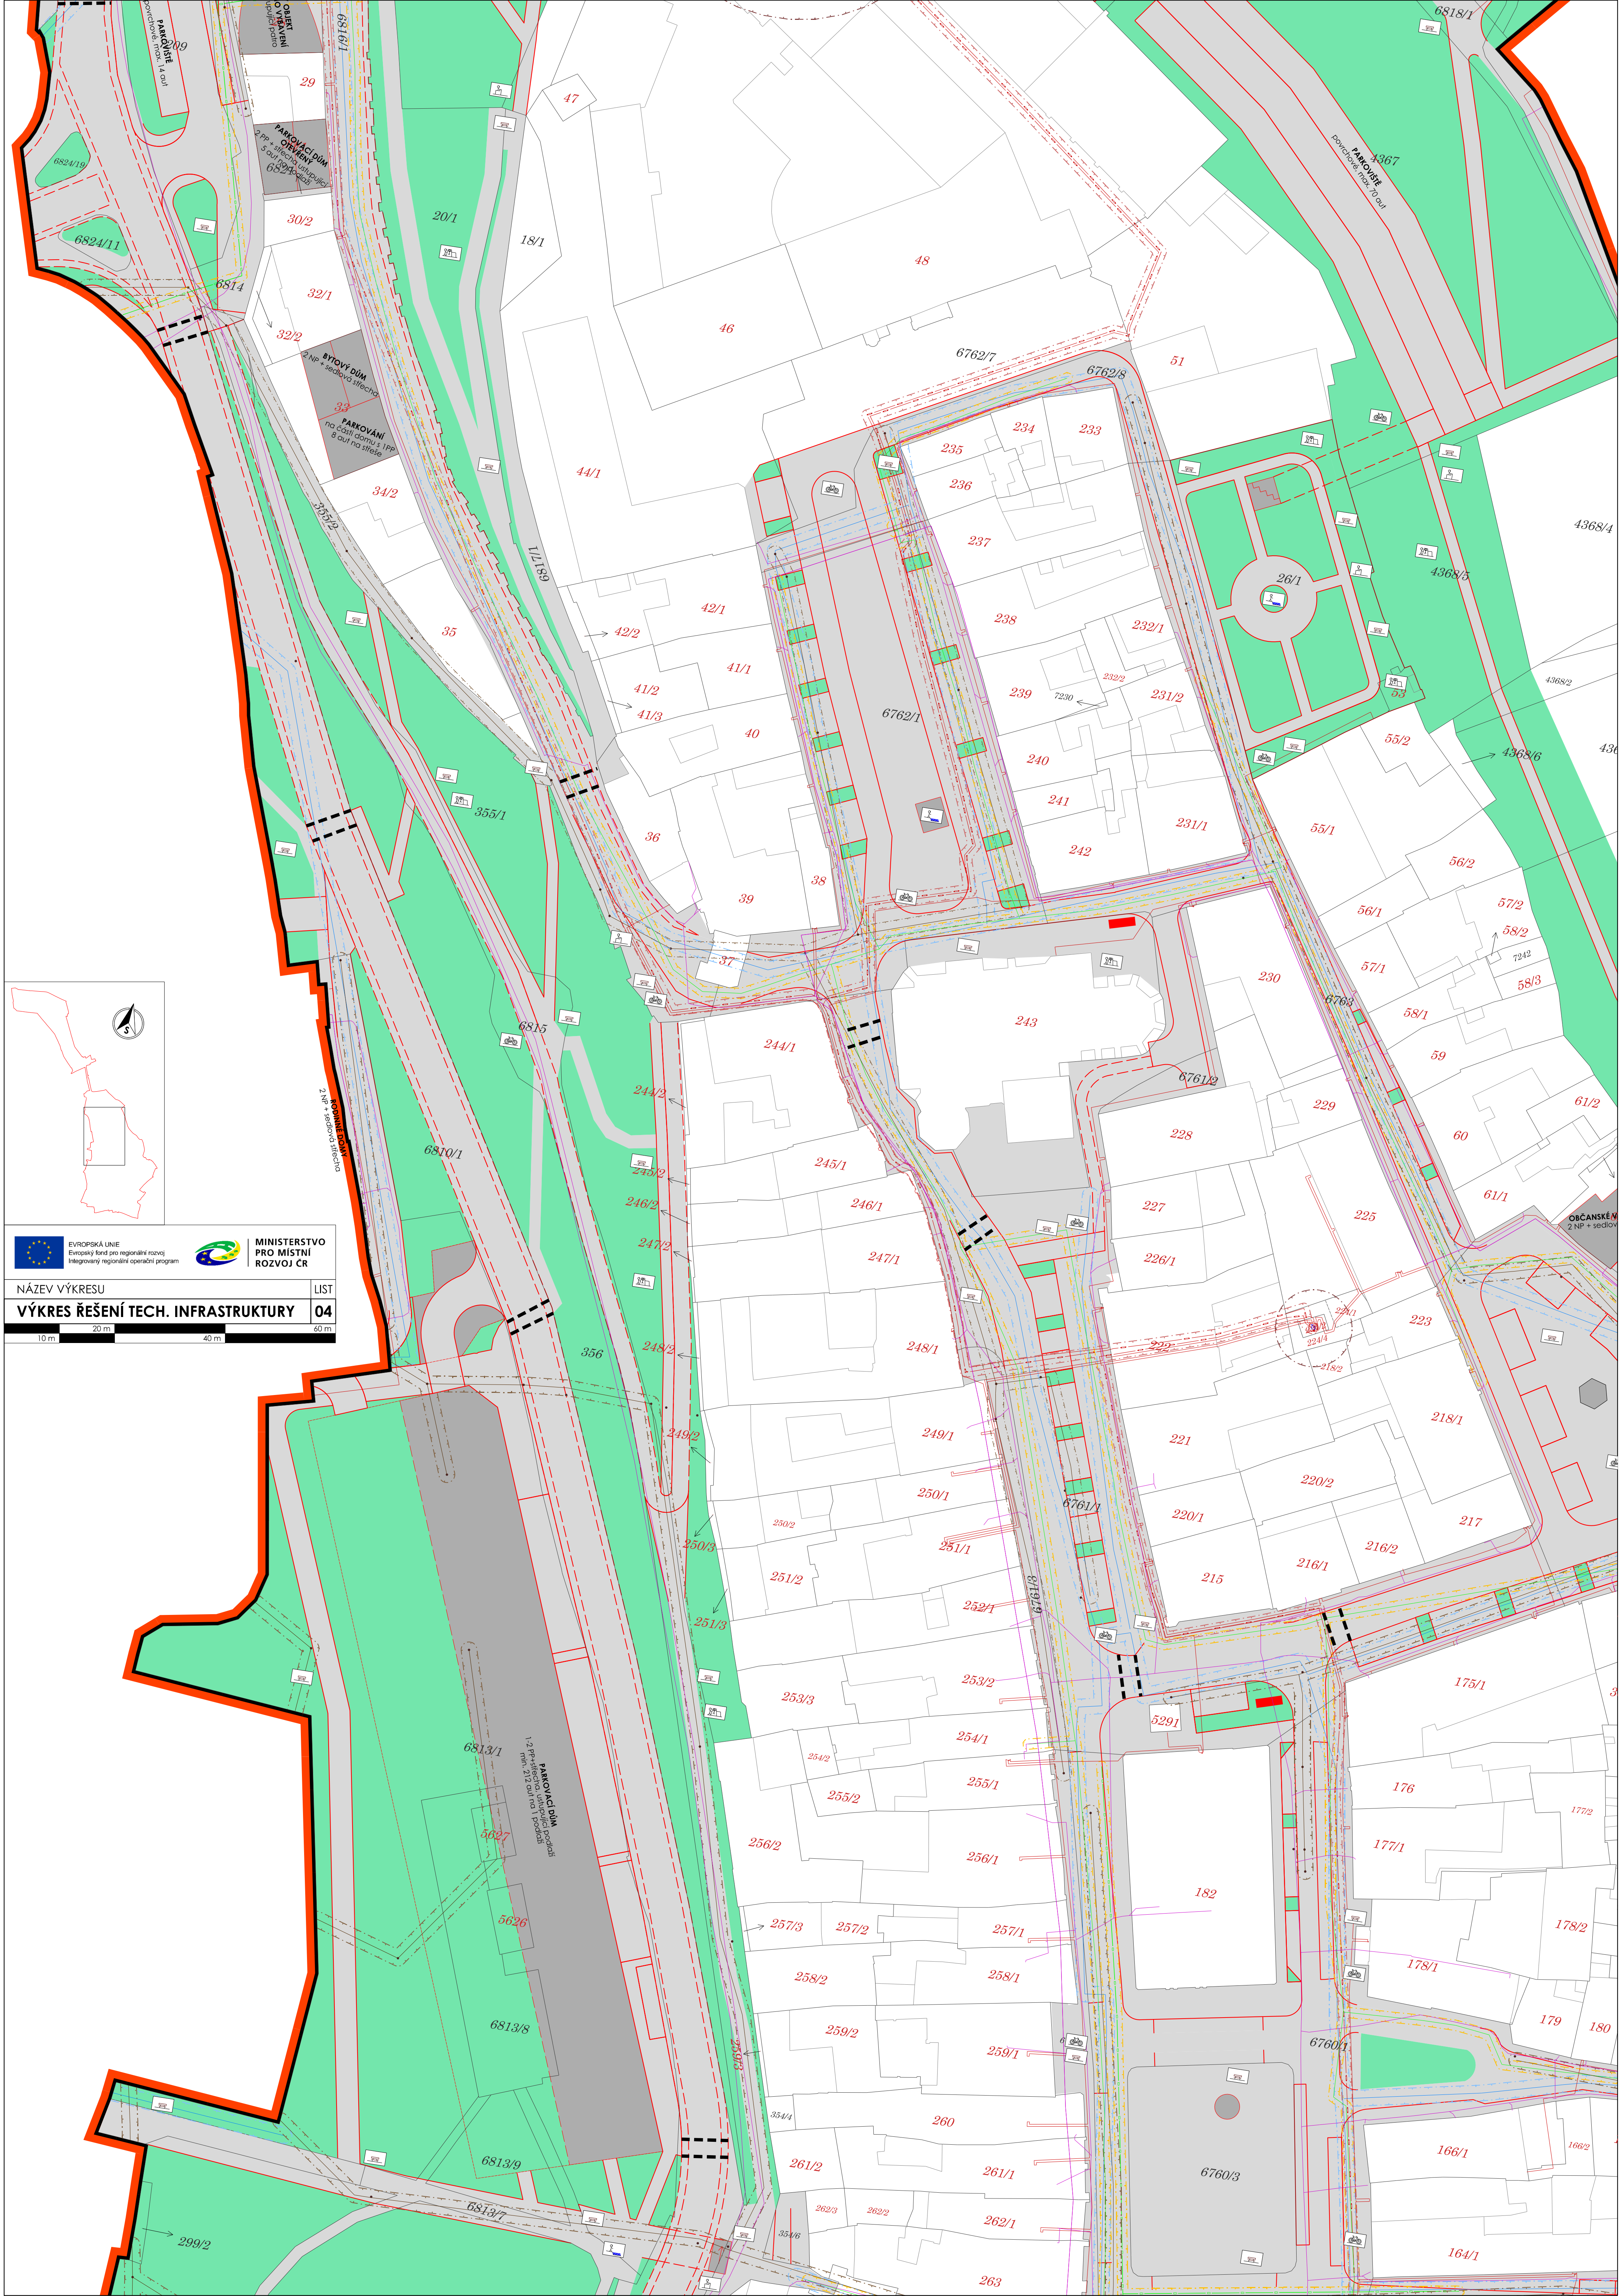

EVROPSKÁ UNIE
Evropský fond pro regionální rozvoj
Integrovaný regionální operační program

MINISTERSTVO
PRO MÍSTNÍ
ROZVOJ ČR

NÁZEV VÝKRESU	LIST
VÝKRES ŘEŠENÍ TECH. INFRASTRUKTURY	04
10 m	20 m
40 m	60 m

