

SPRÁVNÍ HRANICE
■ hranice území ve správě obce s rozšířenou půs.
■ hranice obce
■ hranice katastru

LIMITY OCHRANY DOPRAVNÍ INFRASTRUKTURY

- letiště veřejné s vnitrostátním provozem - stav
- OP letiště - stav
- OP stavby zajišťující letecký provoz - stav
- vlečka - stav
- OP vlečky - stav
- železniční trať celostátní - stav
- železniční trať regionální - stav
- OP železniční dráhy - stav
- dálnice II. třídy - stav
- silnice I. třídy - stav
- OP dálnice II. třídy - stav
- OP dálnice II. třídy - návrh
- silnice II. třídy - stav
- silnice III. třídy - stav
- OP silnice II. třídy - stav
- OP silnice III. třídy - stav

LIMITY OCHRANY TECHNICKÉ INFRASTRUKTURY

- elektronické komunikační zařízení - stav
- OP objektu na elektronickém komunikačním zařízení - stav
- dálkový telekomunikační kabel - stav
- rádioreléová trasa - stav
- výtopna - stav
- místní (primární) rozvod tepla - stav
- zařízení na produktovodu - stav
- OP produktovodu - stav
- zařízení na plynovodní síti - stav
- anoda horizontální; kabel katodové ochrany (PKO kabel)
- stanice katodové ochrany - stav
- plynovod VTL s tlakem nad 40 barů - stav
- plynovod VTL do tlaku 40 barů včetně - stav
- plynovod STL - stav
- plynovod NTL - stav
- plynovodní připojka - stav
- BP plynovodu - stav
- zařízení na elektrické síti
- elektárna solární, fotovoltaická - stav
- vedení elektrické sítě ZVN - stav
- vedení elektrické sítě VVN - stav
- vedení elektrické sítě VN - stav
- vedení elektrické sítě NN - stav
- vedení elektrické sítě - svod (nadzemní vedení) - stav
- vedení elektrické sítě - nerozlíšeno - stav
- zařízení na vodovodní síti - stav
- vodovodní řad - stav
- zařízení na kanalizační síti - stav
- kanalizační stoka - stav
- OP zařízení na kanalizační síti - stav

OCHRANA PŘÍRODY A KRAJINY


- památný strom, skupina stromů, stromořadí - stav
- památný strom, skupina stromů, stromořadí - stav
- útvar povrchových vod tekoucích - stav
- přírodní památka (PP) - stav
- OP PP - stav
- Natura 2000 - evropsky významná lokalita - stav
- místo krajinného rázu - stav
- oblast krajinného rázu - stav
- významný krajinný prvek registrovaný - stav
- přírodní park - stav
- ÚP, NBC - nadregionální biocentrum - stav
- ÚP, NBK - nadregionální biokoridor - stav
- ÚP, NBK - nadregionální biokoridor - návrh
- ÚP, RBC - regionální biocentrum - stav
- ÚP, RBC - regionální biocentrum - návrh
- ÚP, RBK - regionální biokoridor - stav
- ÚP, RBK - regionální biokoridor - návrh
- ÚP, LBC - místní (lokální) biocentrum - stav
- ÚP, LBC - místní (lokální) biocentrum - návrh
- ÚP, LBK - místní (lokální) biokoridor - stav
- ÚP, LBK - místní (lokální) biokoridor - návrh
- půda v I. a II. třídě ochrany - stav
- plocha lesa hospodářského - stav
- plocha lesa zvláštního určení - stav
- vzdálenost 50m od okraje lesa - stav
- závlahové potrubí - stav
- investice do půdy za účelem zlepšení půdní úrodnosti - stav

LIMITY OCHRANY NER. SUROVIN A DŮLní ČINNOSTI

- odval, výsypka, odkaliště, halda - stav
- DP - dobývací prostor - stav
- CHLÚ - chráněné ložiskové území - stav
- výhradní bilancované ložisko nerostných surovin - stav
- schválený prognózní zdroj nevyhrazených nerostů - stav
- poddolované území - stav
- poddolované území - stav
- sesuvné území - stav
- sesuvné území - stav

OSTATNÍ LIMITY VYUZITÍ ÚZEMÍ

- objekt civilní ochrany - stav
- objekt civilní ochrany - stav
- objekt požární ochrany - stav
- objekt požární ochrany - stav
- stavby důležité pro bezpečnost státu a vymezená území pro zajištění bezpečnosti státu - stav
- plocha/objekt integrovaného záchranného systému - stav
- OP veřejného pohřebiště, hřbitova a krematoria - stav
- OP zemědělského areálu - stanovené - stav
- OP objektu důležitého pro obranu státu - stav
- plocha/objekt důležitý pro obranu státu (OBS) - stav
- vymezené zóny havarijního plánování - stav
- hranice zastavěného území obce - stav
- OP skládky - stav
- objekty nebo zařízení zařazené do skupiny A nebo B s umístěním nebezpečnými látkami - stav

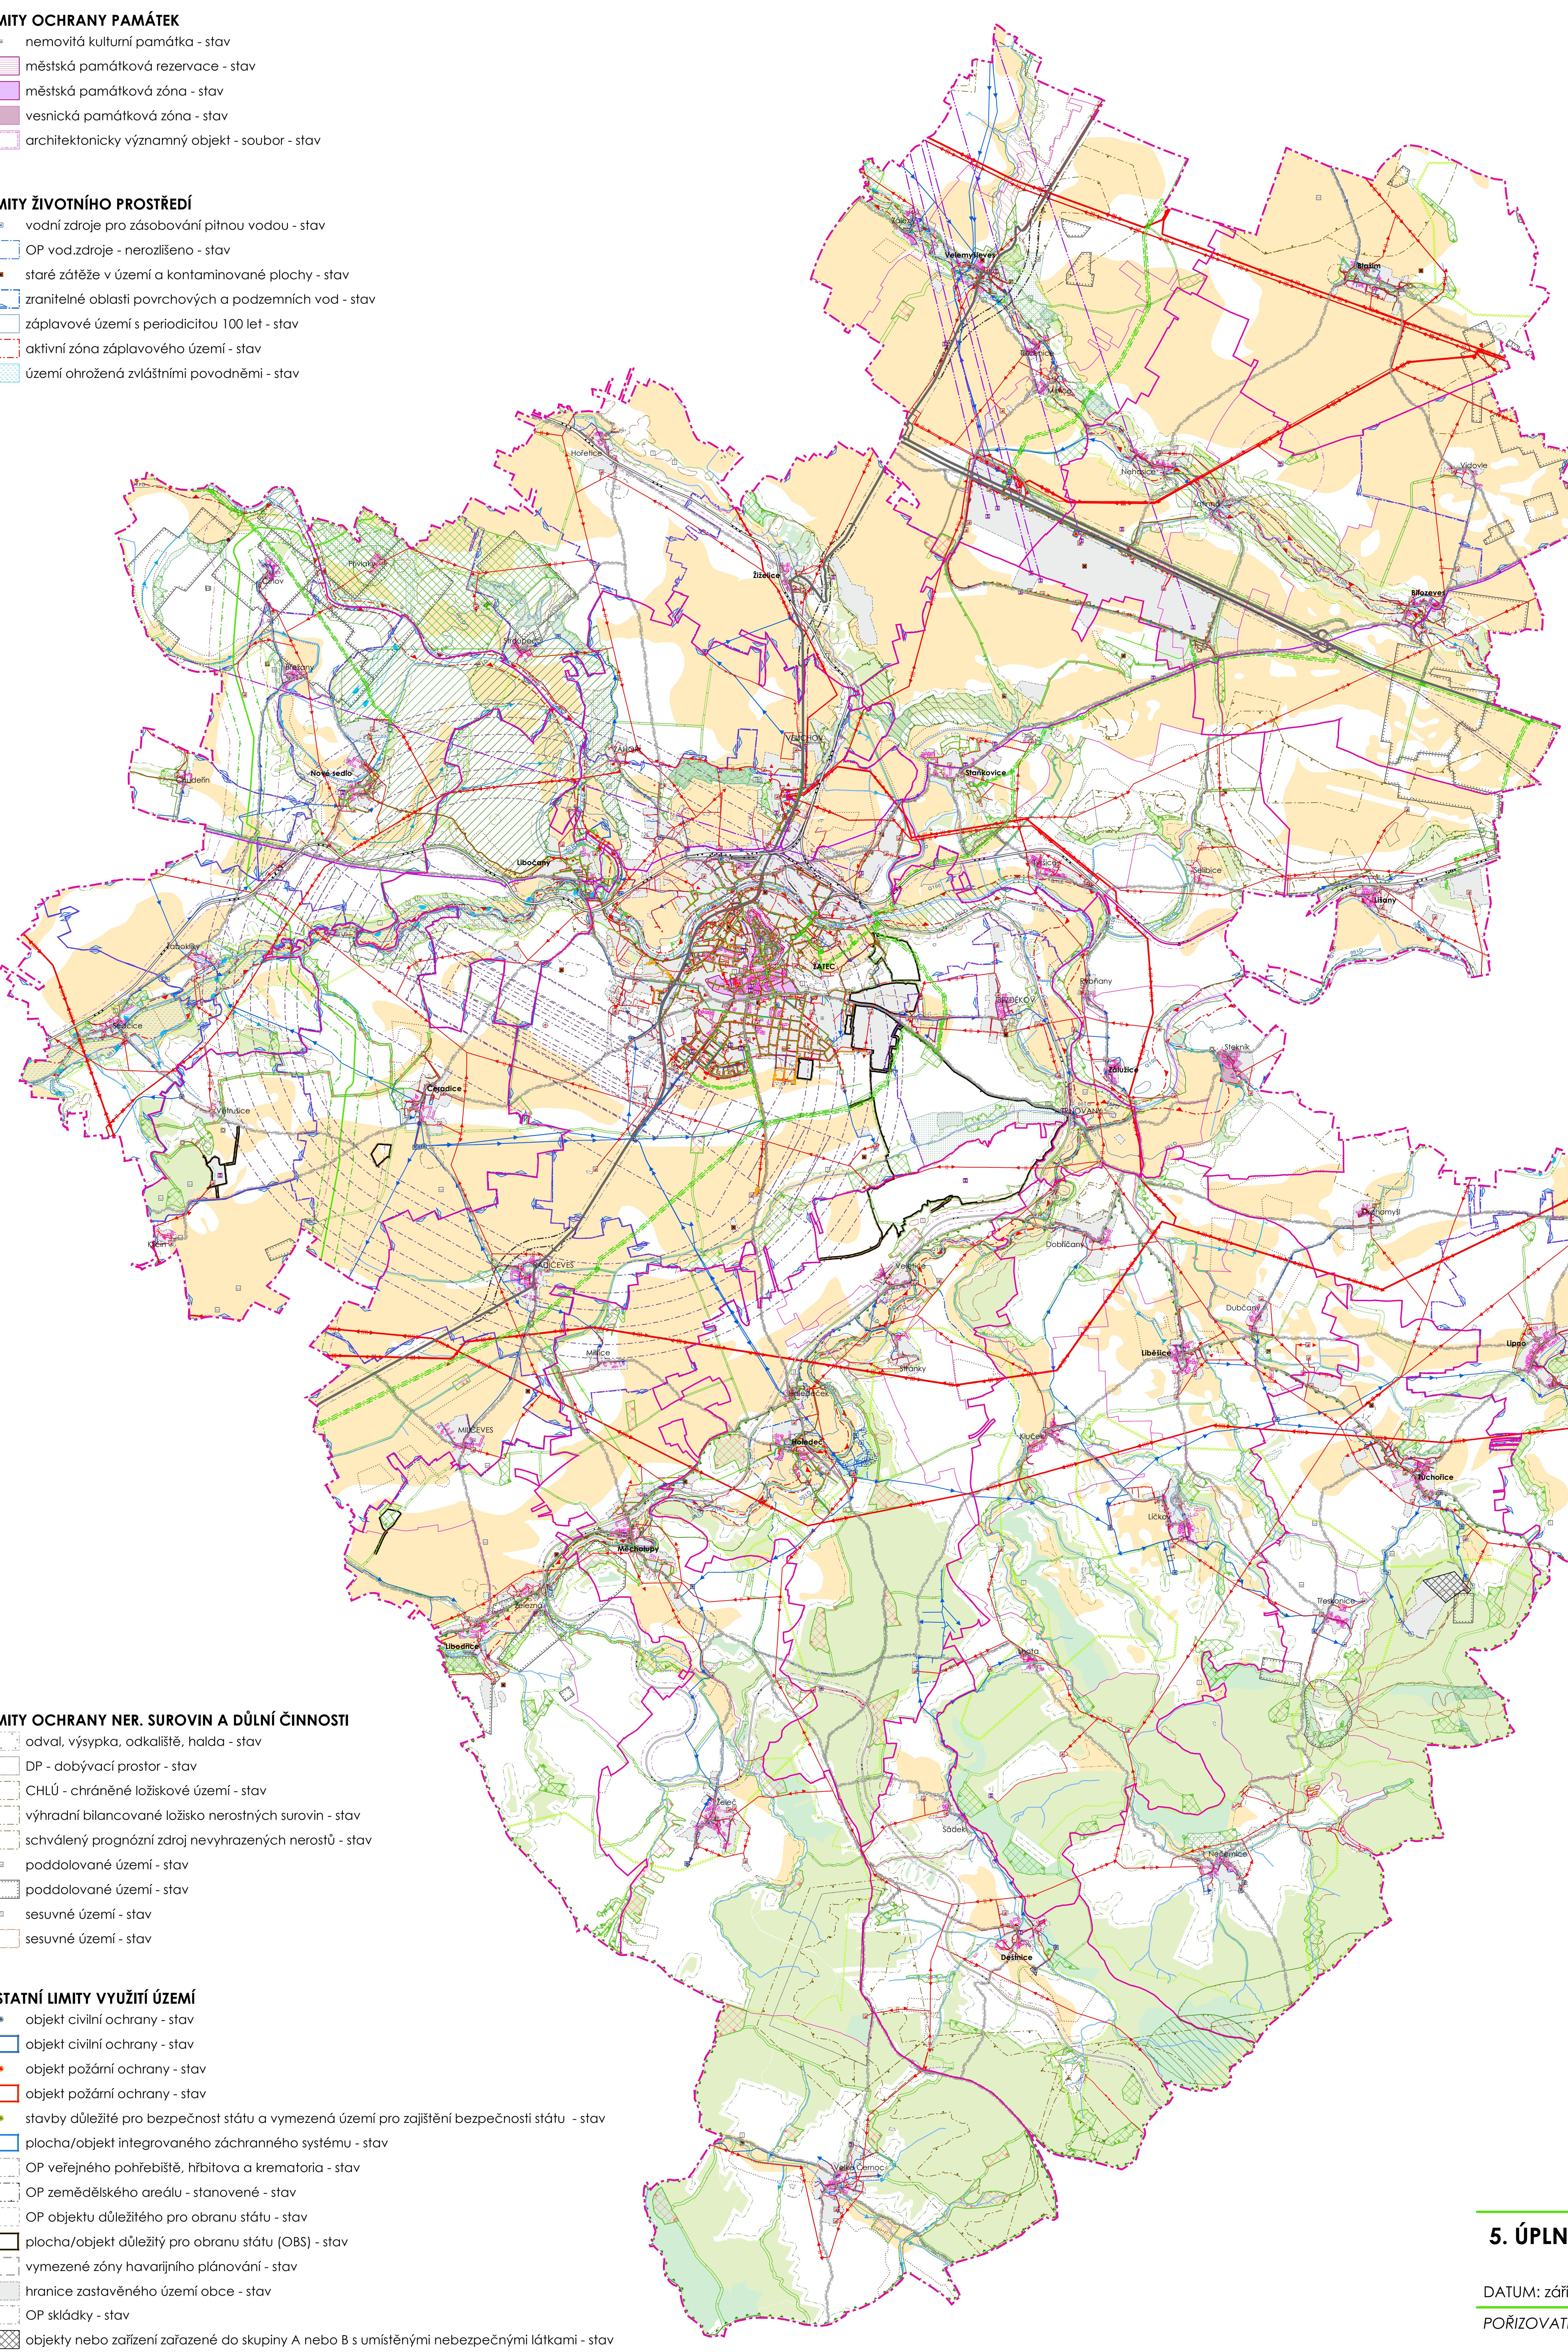

5. ÚPLNÁ AKTUALIZACE ÚAP ORP ŽATEC

Výkres limitů využití území

DATUM: září 2020

MĚŘÍTKO: 1: 25 000

POŘIZOVATEL: Městský úřad Žatec,
Stavební a vyvlast. úřad, životní prostředí
Úřad územního plánování

TECHNICKÁ POMOC: Ing. Arch. Pavel Krolák, urbanist.eu