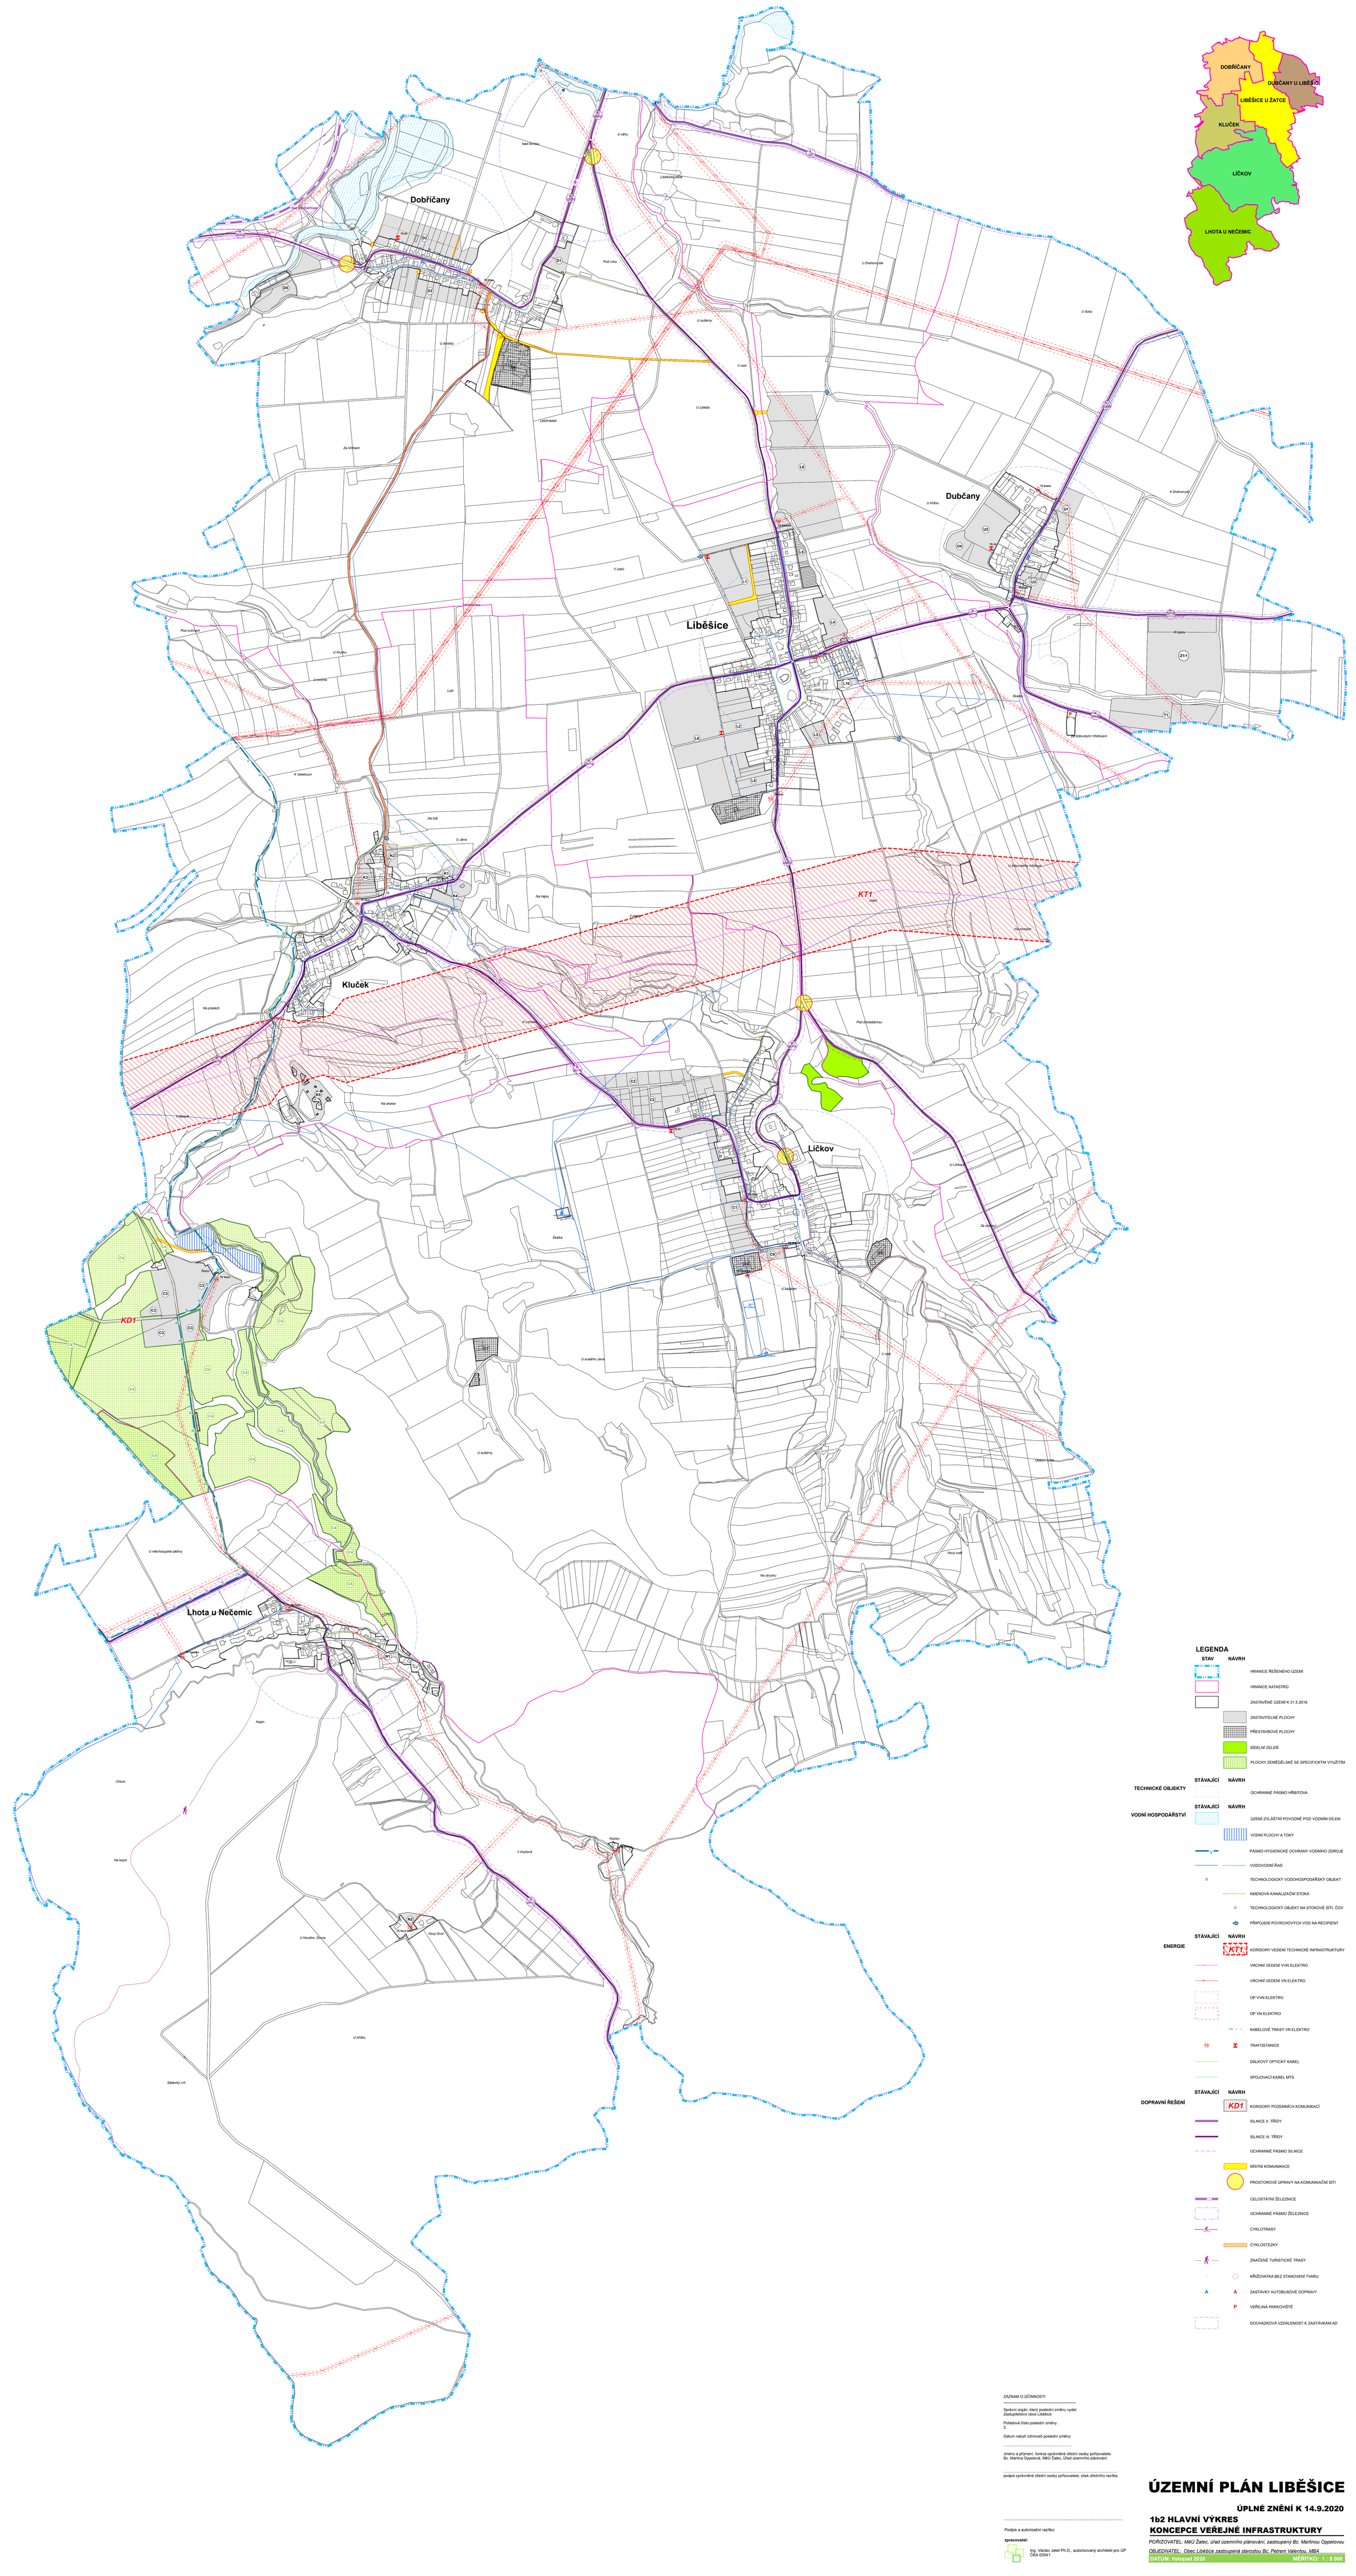

LEGENDA

STAV / **NÁVRH**

- HRANICE ŘEŠENÉHO ÚZEMÍ
- HRANICE KATASTRU
- ZASTAVĚNÉ ÚZEMÍ K 31.5.2018
- ZASTAVITELNÉ PLOCHY
- PŘESTAVBOVÉ PLOCHY
- SÍDELNÍ ZELEŇ
- PLOCHY ZEMĚDĚLSKÉ SE SPECIFICKÝM VYUŽITÍM

TECHNICKÉ OBJEKTY — STAVAJÍCÍ / NÁVRH

- OCHRANNÉ PÁSMO HŘBITOVA

VODNÍ HOSPODÁŘSTVÍ — STAVAJÍCÍ / NÁVRH

- ÚZEMÍ ZVLÁŠTNÍ POVODNĚ POD VODNÍM DÍLEM
- VODNÍ PLOCHY A TOKY
- PÁSMO HYGIENICKÉ OCHRANY VODNÍHO ZDROJE
- VODOVODNÍ ŘAD
- TECHNOLOGICKÝ VODOHOSPODÁŘSKÝ OBJEKT
- KMENOVÁ KANALIZAČNÍ STOKA
- TECHNOLOGICKÝ OBJEKT NA STOKOVÉ SÍTI, ČOV
- PŘÍPOJENÍ POVRCHOVÝCH VOD NA RECIPIENT

ENERGIE — STAVAJÍCÍ / NÁVRH

- KT1 — KORIDORY VEDENÍ TECHNICKÉ INFRASTRUKTURY
- VRCHNÍ VEDENÍ VVN ELEKTRO
- VRCHNÍ VEDENÍ VN ELEKTRO
- OP VVN ELEKTRO
- OP VN ELEKTRO
- KABELOVÉ TRASY VN ELEKTRO
- TRAFOSTANICE
- DÁLKOVÝ OPTICKÝ KABEL
- SPOJOVACÍ KABEL MTS

DOPRAVNÍ ŘEŠENÍ — STAVAJÍCÍ / NÁVRH

- KD1 — KORIDORY POZEMNÍCH KOMUNIKACÍ
- SILNICE II. TŘÍDY
- SILNICE III. TŘÍDY
- OCHRANNÉ PÁSMO SILNIC
- MÍSTNÍ KOMUNIKACE
- PROSTOROVÉ ÚPRAVY NA KOMUNIKAČNÍ SÍTI
- CELOSTÁTNÍ ŽELEZNICE
- OCHRANNÉ PÁSMO ŽELEZNICE
- CYKLOTRASY
- CYKLOSTEZKY
- ZNAČENÉ TURISTICKÉ TRASY
- KŘIŽOVATKA BEZ ÚSTŘEDNÍ TVARU
- A — ZASTÁVKY AUTOBUSOVÉ DOPRAVY
- P — VEŘEJNÁ PARKOVIŠTĚ
- DOCHÁZKOVÁ VZDÁLENOST K ZASTÁVKÁM 400

ZÁZNAM O ÚČINNOSTI

Správní orgán, který pozdější změnu vydal: Zastupitelstvo obce Liběšice

Pořadové číslo pozdější změny: 2

Datum nabytí účinnosti pozdější změny:

jméno a příjmení, funkce oprávněné úřední osoby pořizovatele: Bc. Martina Oppelová, MiO Žatec, Úřad územního plánování

podpis oprávněné úřední osoby pořizovatele, otisk úředního razítka

Podpis a autorizační razítko:

zpracovatel:

Ing. Václav Jelen Ph.D., autorizovaný architekt pro UP ČKA 03041

ÚZEMNÍ PLÁN LIBĚŠICE

ÚPLNÉ ZNĚNÍ K 14.9.2020

1b2 HLAVNÍ VÝKRES

KONCEPCE VEŘEJNÉ INFRASTRUKTURY

POŘIZOVATEL: MiO Žatec, úřad územního plánování, zastoupený Bc. Martinou Oppelovou

OBJEDNATEL: Obec Liběšice zastoupená starostou Bc. Petrem Valentou, MBA

DATUM: listopad 2020 — MĚŘÍTKO: 1:5 000