

# LEGENDA

## mapový podklad a hranice

KATASTRÁLNÍ MAPA  
 HRANICE KATASTRÁLNÍCH ÚZEMÍ  
 HRANICE ŘEŠENÉHO ÚZEMÍ

STAV NÁVRH REZERVA

## základní členění území

ZASTAVĚNÉ ÚZEMÍ VYMEZENÉ K 1. 5. 2019  
 ZASTAVITELNÉ PLOCHY  
 PLOCHY PŘESTAVEB  
 ÚZEMNÍ REZERVY

## zásobování elektrickou energií


NADZEMNÍ VEDENÍ VN  
 TRAFOSTANICE  
 PODZEMNÍ VEDENÍ VN  
 OCHRANNÉ PÁSMO EL. VEDENÍ

## zásobování plynem

VEDENÍ PLYNOVODU VTL  
 VEDENÍ PLYNOVODU STL  
 REGULAČNÍ STANICE  
 BEZPEČNOSTNÍ PÁSMO PLYNOVODU  
 OCHRANNÉ PÁSMO PLYNOVODU (zobrazeno pouze u VTL)

## telekomunikace

KORIDOR MS AČR  
 KOMUNIKAČNÍ VEDENÍ  
 ELEKTRONICKÉ KOMUNIKAČNÍ ZAŘÍZENÍ VČ. OP

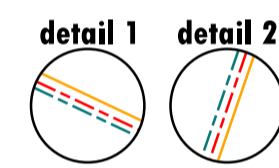


BEZ MĚŘÍTKA



# ÚZEMNÍ PLÁN BITOZEVES Úplné znění po vydání změny č.1

## KONCEPCE TECHNICKÉ INFRASTRUKTURY ENERGETICKÉ SYSTÉMY A TELEKOMUNIKACE

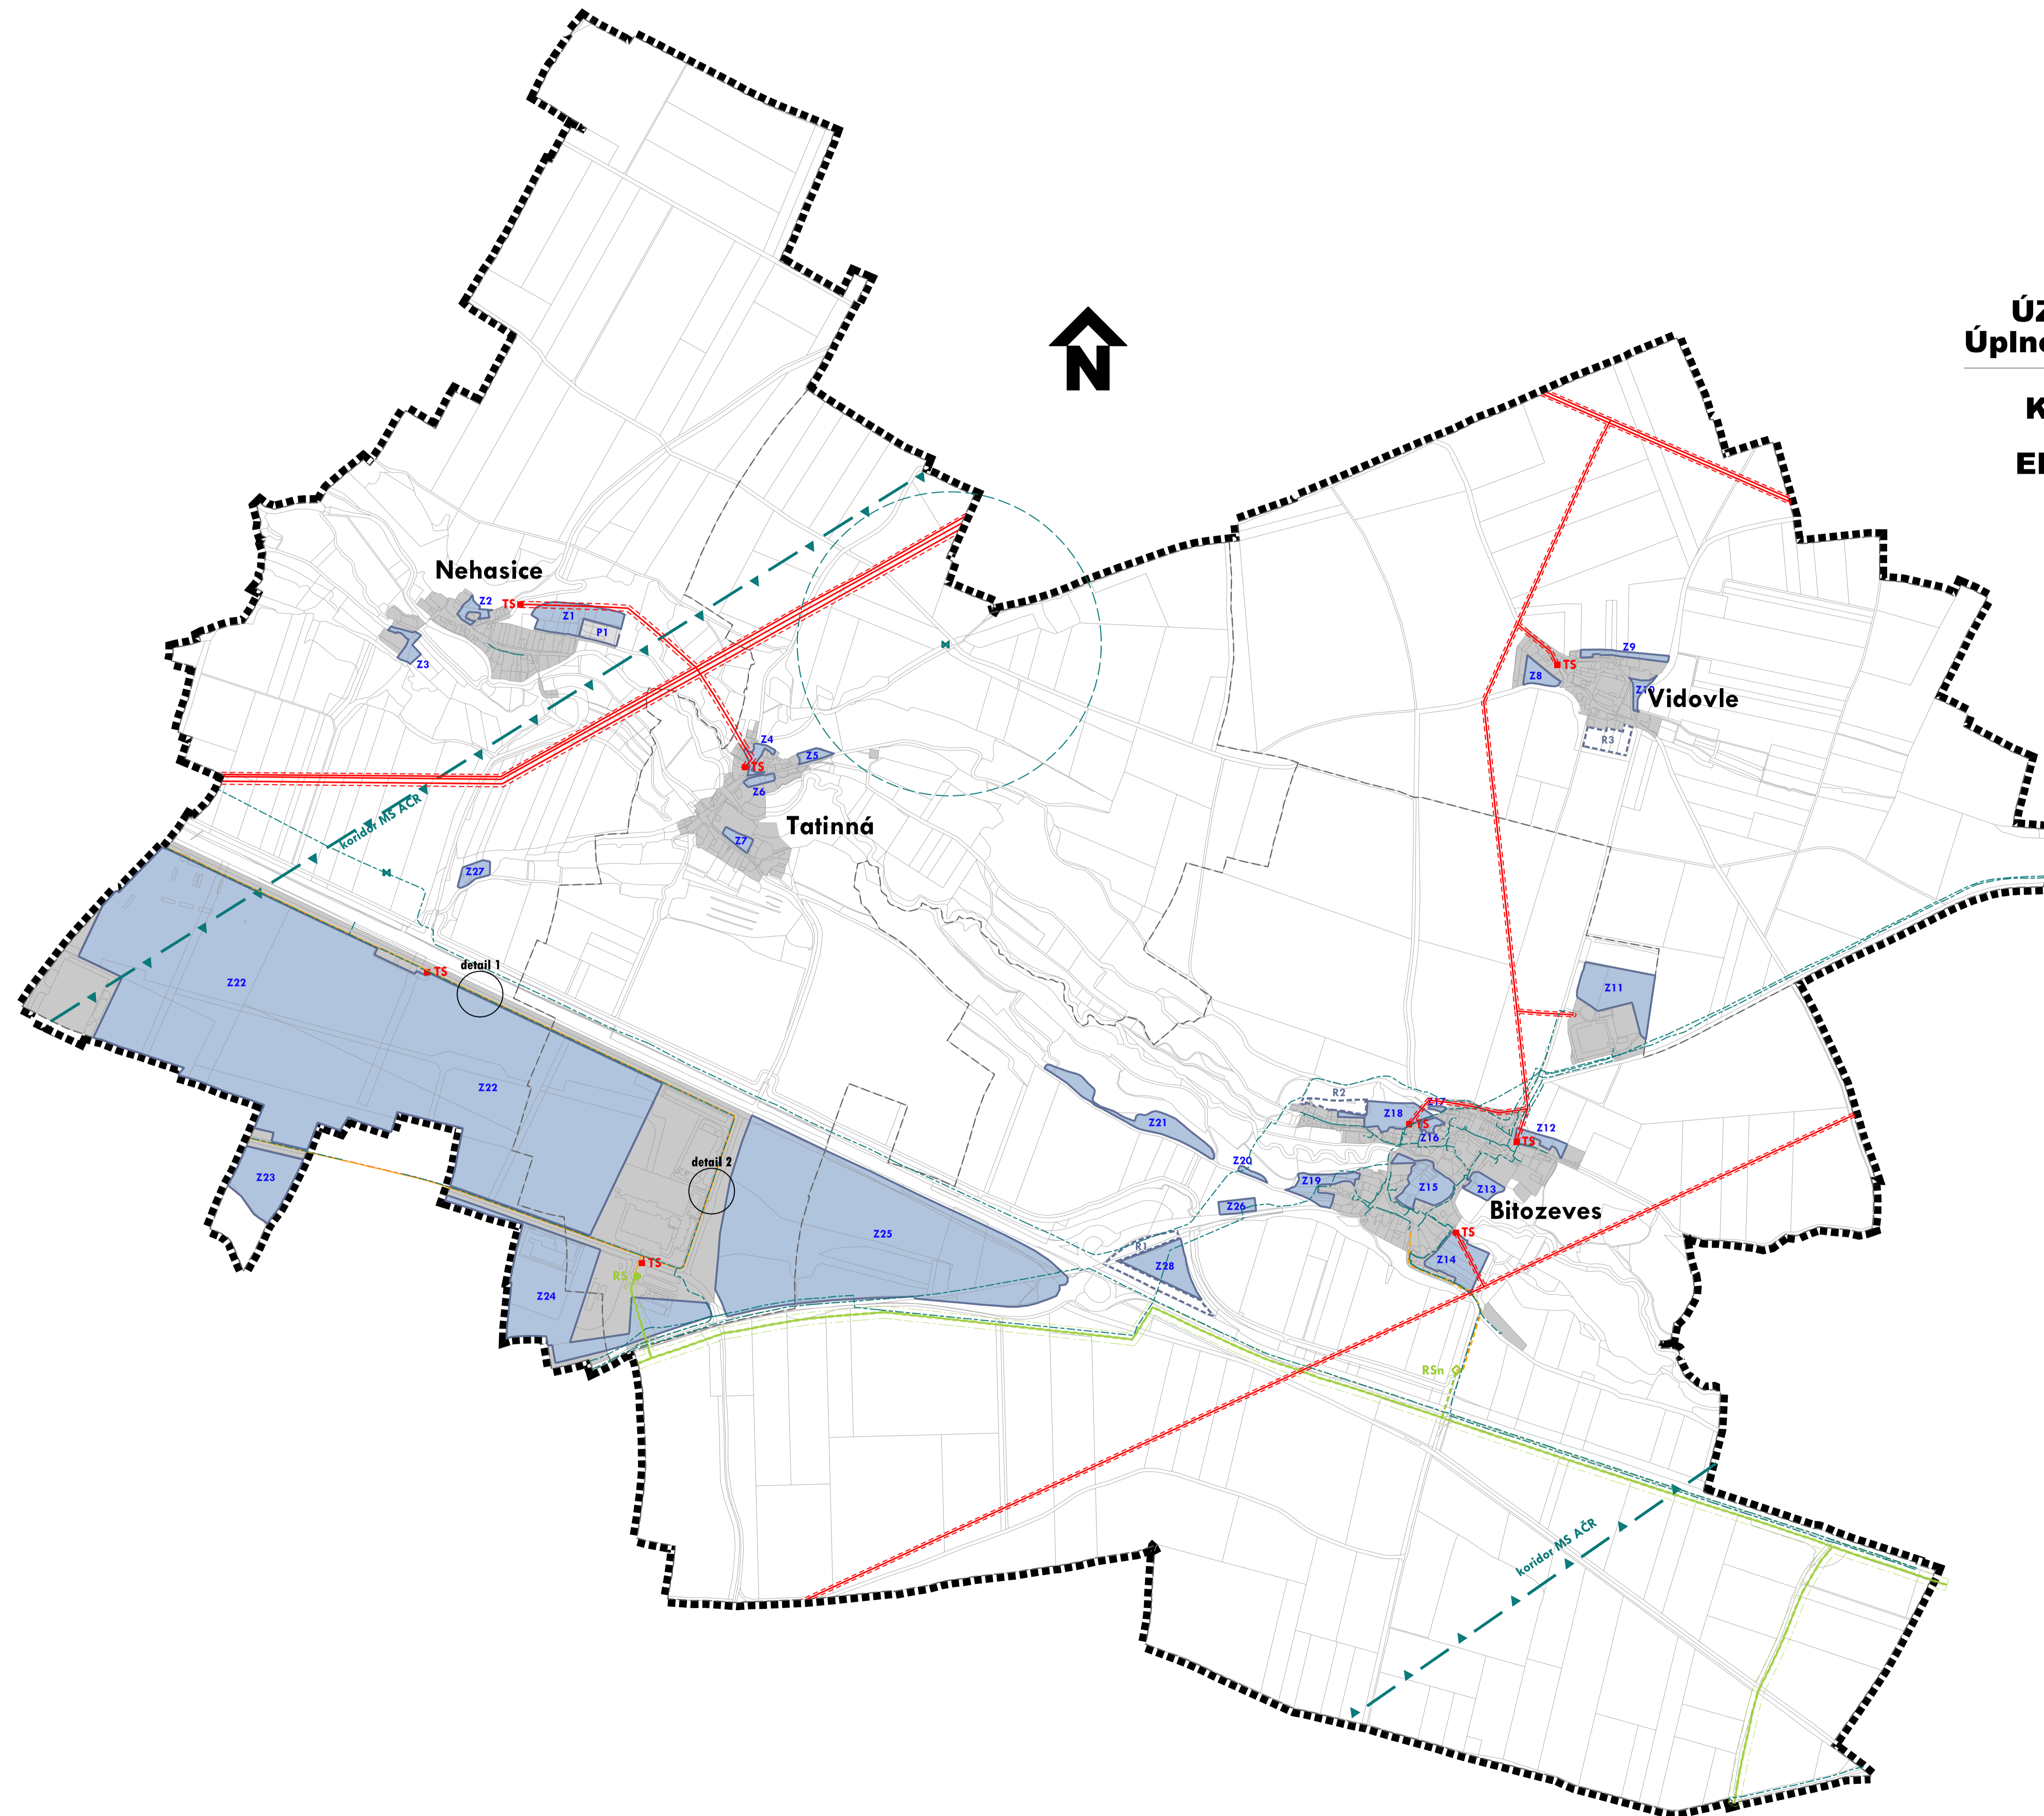

ZÁZNAM O ÚČINNOSTI	
Správní orgán, který vydal územní plán: <b>Zastupitelstvo obce Bitozeves</b>	
Příslušné číslo posledního znění: <b>1</b>	
Datum nabytí účinnosti posledního znění územního plánu: <b>1. 5. 2019</b>	
Oprávněná osoba pořizovatele: <b>Bc. Martina Opešlová</b>	
Místo, Stavební a vyvolávací úřad, životní prostředí: <b>Úřad územního plánování</b>	

# BITOZEVES ÚZEMNÍ PLÁN

POŘIZOVATEL: MĚSTSKÝ ÚŘAD ŽATEC  
 Stavební a vyvolávací úřad, životní prostředí  
 Úřad územního plánování

ZPRACOVATEL: ING. ARCH. IVAN KAPLAN - AGORA STUDIO  
 Vinohradská 156, Praha 3, 130 00

Úplné znění po vydání změny č.1	
PROJEKT: <b>KONCEPCE TECHNICKÉ INFRASTRUKTURY - ENERGETICKÉ SYST. A TELEKOMUNIKACE</b>	listovník: <b>5</b>
ZPRACOVATEL: DOC. ING. ARCH. IVAN KAPLAN ING. KATEŘINA JEJLÍKOVÁ	datum: <b>V/2022</b>
MĚŘITEL: 1 : 10 000	listovník: <b>V/2022</b>