

Hranice

	hranice řešeného území
	katastrální hranice
	hranice zastavěného území ke dni 15. 7. 2022

I.	II.	III.	IV.	V.	
					bydlení kolektivní (BK)
					bydlení individuální (BI)
					bydlení vesnické (BV)
					bydlení rekreační (BR)
					rekreace kolektivní (RK)
					rekreace - zahrádkové kolonie (RZ)
					občanské vybavení (OV)
					občanské vybavení - sport (OS)
					občanské vybavení - hřištvo (OH)
					veřejná prostranství (VP)
					veřejná prostranství - zeleň (VZ)
					smíšené obytné plochy - městské (SOM)
					smíšené obytné plochy - vesnické (SOV)
					smíšené obytné plochy - se službami (SOS)
					dopravní infrastruktura - pozemní komunikace (DK)
					dopravní infrastruktura - dráhy (DD)
					dopravní infrastruktura - letiště (DL)
					dopravní infrastruktura - ostatní plochy (DP, DG, DV)
					technická infrastruktura (TI)
					výroba - průmyslová výroba a skladování (PV)
					výroba - zemědělská výroba (ZV)
					výroba - zahradnictví (ZA)
					smíšené výrobní plochy (SV)
					plochy specifické - Armáda ČR (AR)
					zemědělské plochy - zahrady (ZZ)
					zemědělské plochy - orná půda (ZO)
					zemědělské plochy - travní porosty (ZT)
					zemědělské plochy - chmelnice (ZC)
					vodní a vodoohospodářské plochy (VH)
					lesní plochy (LE)
					přírodní plochy (PP)
					přírodní plochy v zájmovém území Armády ČR (PPa)
					smíšené plochy nezastavěné území (SN)
					smíšené plochy nezastavěné území v zájmovém území Armády ČR (SNa)

stav	návrh	
		hranice ploch, ve kterých je uloženo prověření změn jejich využití územní studií

stav	návrh	
		autobusové zastávky
		cyklistické stezky a trasy
		protluková opatření
		koridory dopravní infrastruktury - pozemní komunikace (DK 201, DK 202)

stav	návrh
	koridory technické infrastruktury - elektroenergetika (TI 201, TI 202)

stav	návrh	
		protierozní prvky plošného charakteru proti vodní erozi (Ep)
		protierozní prvky liniového charakteru proti vodní erozi (El)
		protierozní prvky liniového charakteru proti větrné erozi (Ev)

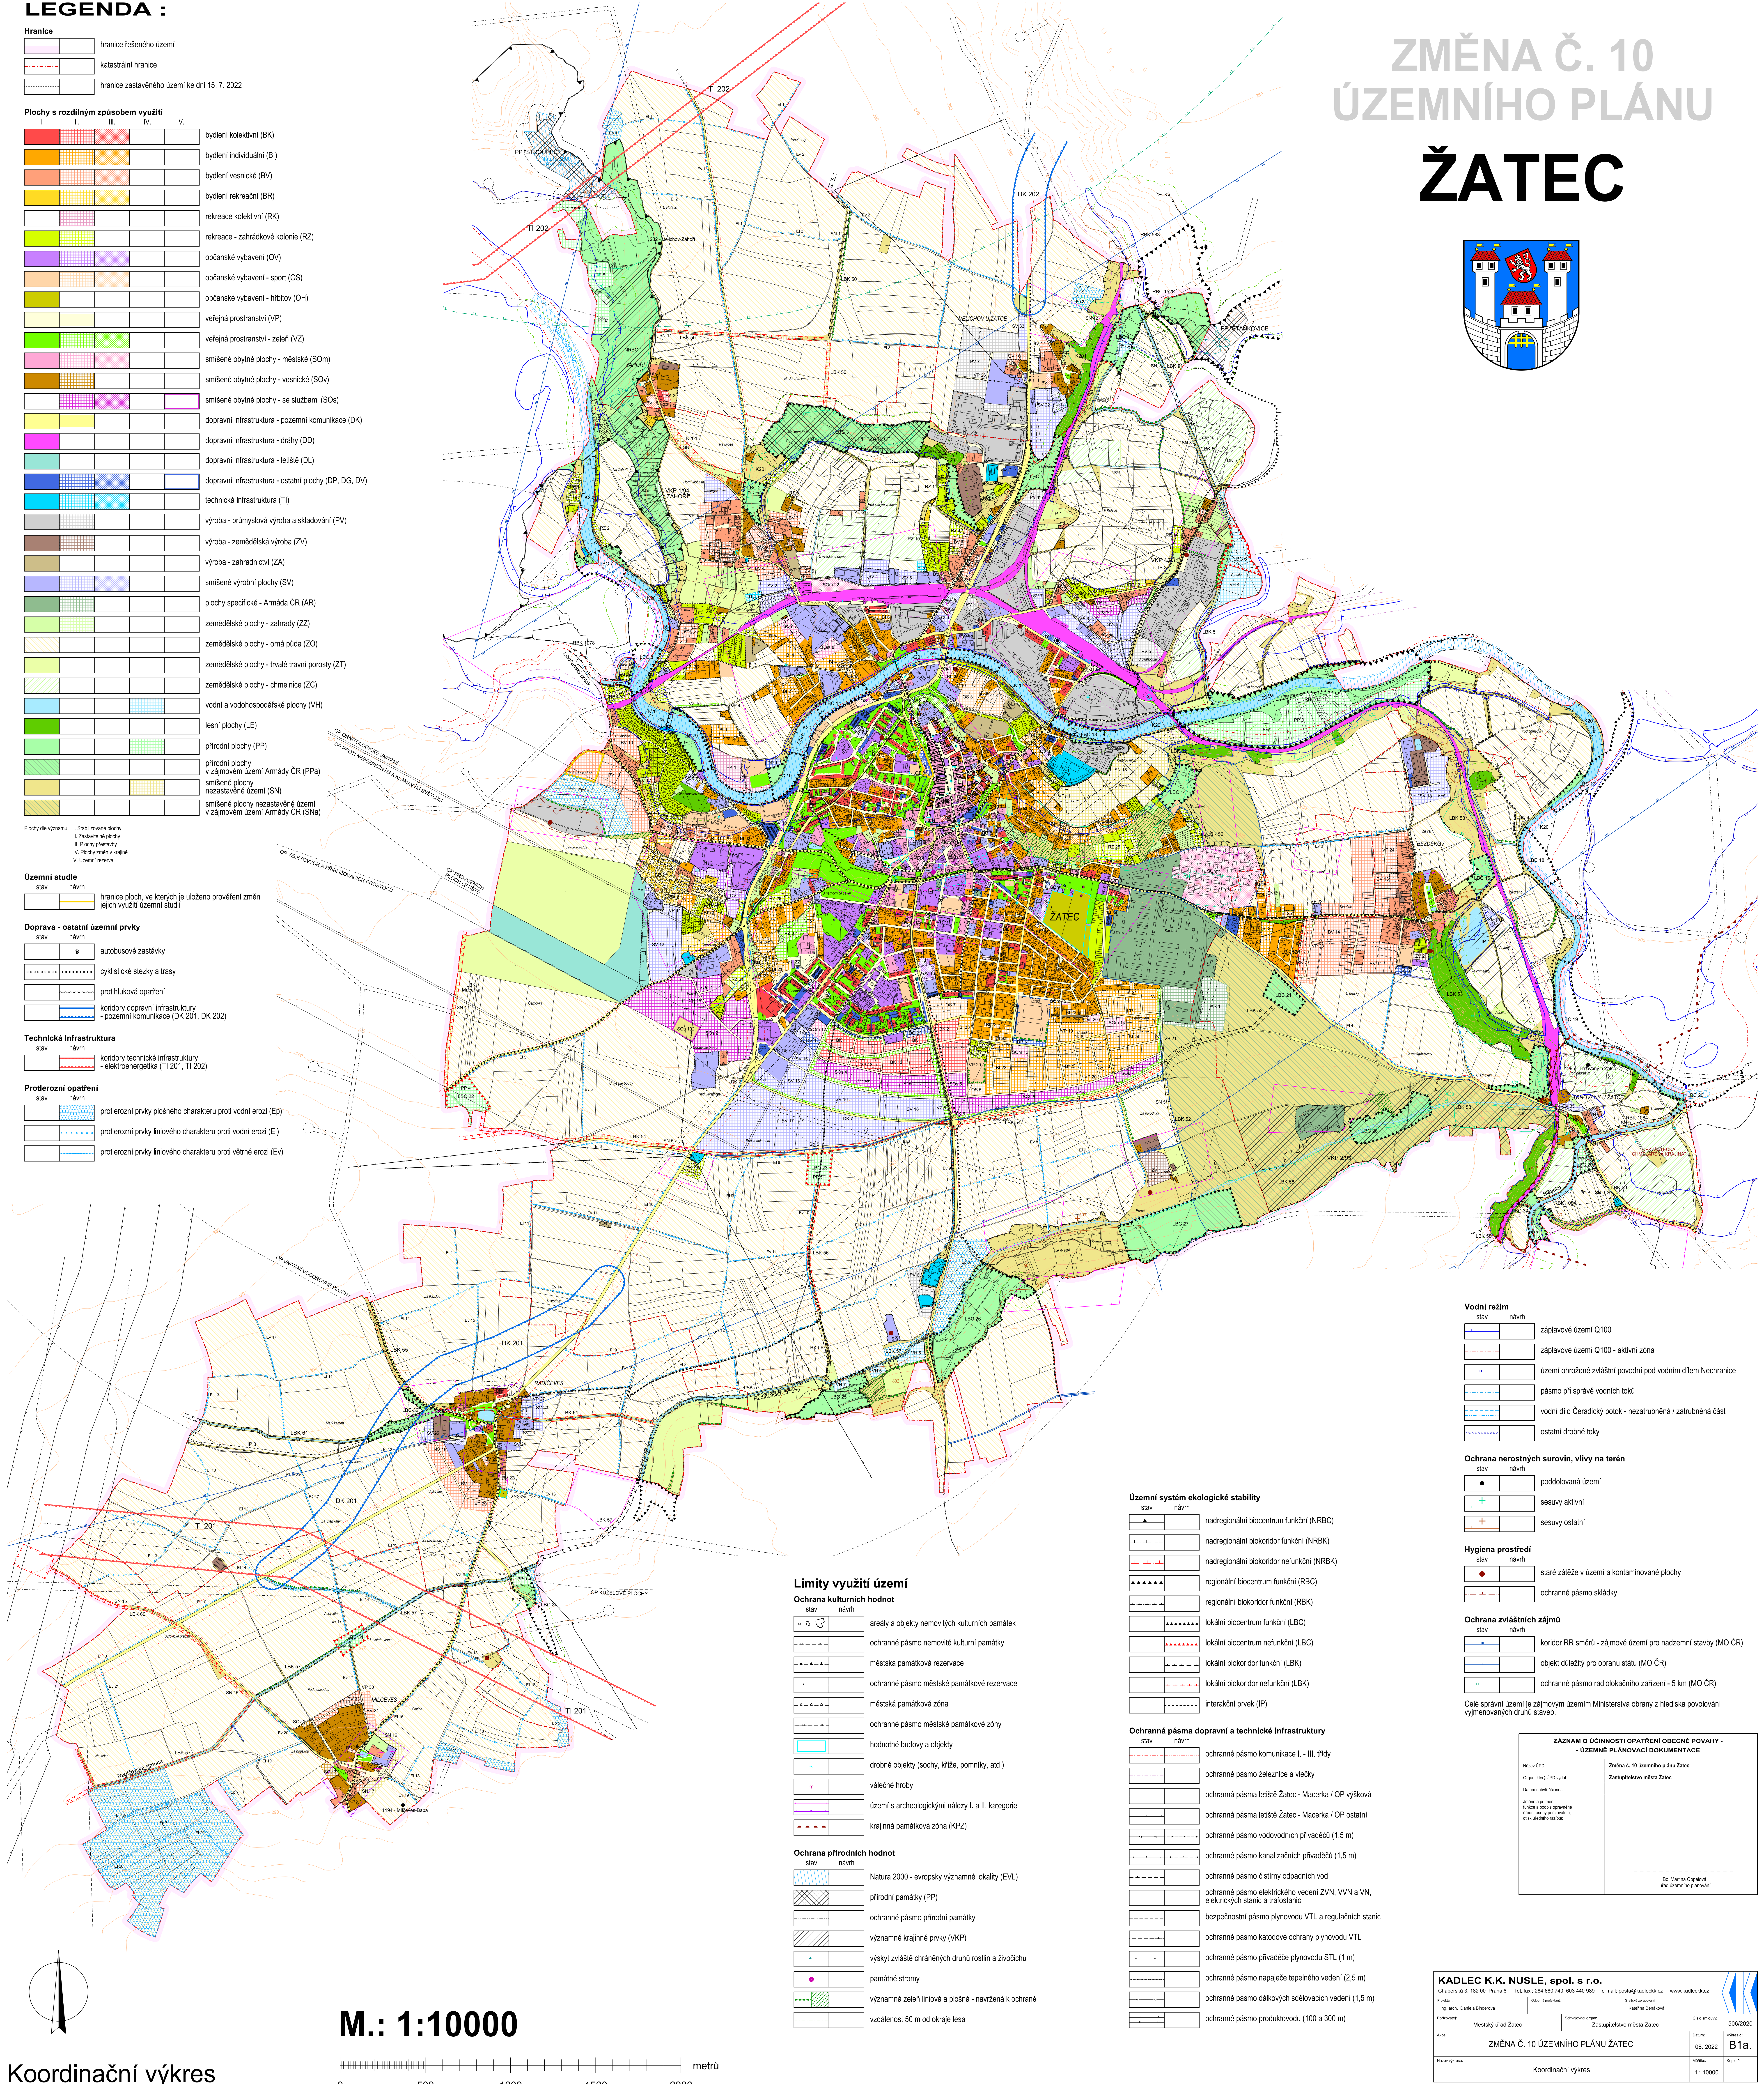
stav	návrh	
		nadregionální biocentrum funkční (NRBC)
		nadregionální biokoridor funkční (NRBK)
		nadregionální biokoridor nefunkční (NRBK)
		regionální biocentrum funkční (RBC)
		regionální biokoridor funkční (RBK)
		lokální biocentrum funkční (LBC)
		lokální biocentrum nefunkční (LBC)
		lokální biokoridor funkční (LBK)
		lokální biokoridor nefunkční (LBK)
		interakční prvek (IP)

stav	návrh	
		ochranné pásmo komunikace I - III. třídy
		ochranné pásmo železnice a vlečky
		ochranná pásma letiště Zatec - Macerka / OP výšková
		ochranná pásma letiště Zatec - Macerka / OP ostatní
		ochranné pásmo vodovodních přívadčů (1,5 m)
		ochranné pásmo kanalizačních přívadčů (1,5 m)
		ochranné pásmo čistými odpadních vod
		ochranné pásmo elektrického vedení ZVN, VVN a VN, elektrických stanic a trafostaníc
		bezpečnostní pásmo plynovodu VTL a regulačních stanic
		ochranné pásmo katodové ochrany plynovodu VTL
		ochranné pásmo přívadčů plynovodu STL (1 m)
		ochranné pásmo napáječ tepelného vedení (2,5 m)
		ochranné pásmo dálkových sdělovacích vedení (1,5 m)
		ochranné pásmo produktivního (100 a 300 m)

Ochrana kulturních hodnot		
stav	názv	
		areály a objekty nemovitých kulturních památek
		ochranné pásmo nemovitě kulturní památky
		městská památková rezervace
		ochranné pásmo městské památkové rezervace
		městská památková zóna
		ochranné pásmo městské památkové zóny
		hodnotné budovy a objekty
		drobné objekty (sochy, kříže, pomníky, atd.)
		válečné hroby
		území se archeologickými nálezy I. a II. kategorie
		krajinná památková zóna (KPZ)

stav	názv
	Natura 2000 - evropsky významné lokality (EVL)
	přírodní památky (PP)
	ochranné pásmo přírodní památky
	významné krajinné prvky (VKP)
	výskyt zvláště chráněných druhů rostlin a živočichů
	památné stromy
	významná zeleň liniová a plošná - navržena k ochraně
	vzdálenost 50 m od okraje lesa

The coat of arms of the City of Bonn features a blue shield with a white border. In the center is a white castle with three towers and a central gate. The towers have red roofs and yellow flags. The central gate has a red roof and a yellow flag. A red shield with a white lion is positioned above the central gate.



stav	návrh
	záplavové území Q100
	záplavové území Q100 - aktivní zóna
	území ohrožené zvláštní povodní pod vodním dílem Nechanice
	pásmo při správě vodních toků
	vodní dílo Čeradický potok - nezatrutbněná / zatrutbněná část
	ostatní drobné toky

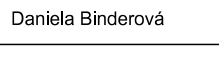
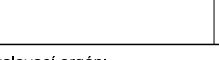
stav	návrh	
●		poddolovaná území
+		sesuvy aktivní
+		sesuvy ostatní

stav	návrh
	staré zátěže v území a kontaminované plochy
	ochranné pásmo skládky

stav	návrh	
		koridor RR směrů - zájmové území pro nadzemní stavby (MO ČR)
		objekt důležitý pro obranu státu (MO ČR)
		ochranné pásmo radiolokačního zařízení - 5 km (MO ČR)

Celé správní území je zájmovým územím Ministerstva obrany z hlediska povolování vyjmenovaných druhů staveb.

ZÁZNAM O ÚČINNOSTI OPATŘENÍ OBECNÉ POKAŮY - - UČINNOSTI PLOŇAVACÍ DOKUMENTACE	
Název ÚPD)	Změna č. 19 územního plánu Zatec
Organ, který ÚPD vydal	Zastupitelstvo města Zatec
Datum nabytí účinnosti	
záměr a předmět, funkce a rozsah územního účelu, rozpis zastavěného území, územního řešení.	
----- Bc. Martina Opotová, úředí územního plánování	

KADLEK K.K. NUSLE, spol. s r.o. Chraberská 3, 162 00 Praha 6 Tel./fax : 284 660 740, 603 440 959 e-mail: posta@kadeck.cz www.kadeck.cz IČ: 252 23 22 DIČ: CZ2522322 Zastupitelstvo Kadecká Bezděčín					
Příjmení a jméno: Daniela Bezděčínová		Ověřovací číslo: Kadecká Bezděčín		Datum: 09/06/2020	
Podpis: 		Podpis: 		Datum: 09. 06. 2020	
Městský úřad Zatec		Zastupitelstvo města Zatec		BfA.	
ZMĚNA Č. 10 ÚZEMNÍHO PLÁNU ZATEC					
Název výkresu: Koordinační výkres		Měřítko: 1 : 50000		Kód: 6	