
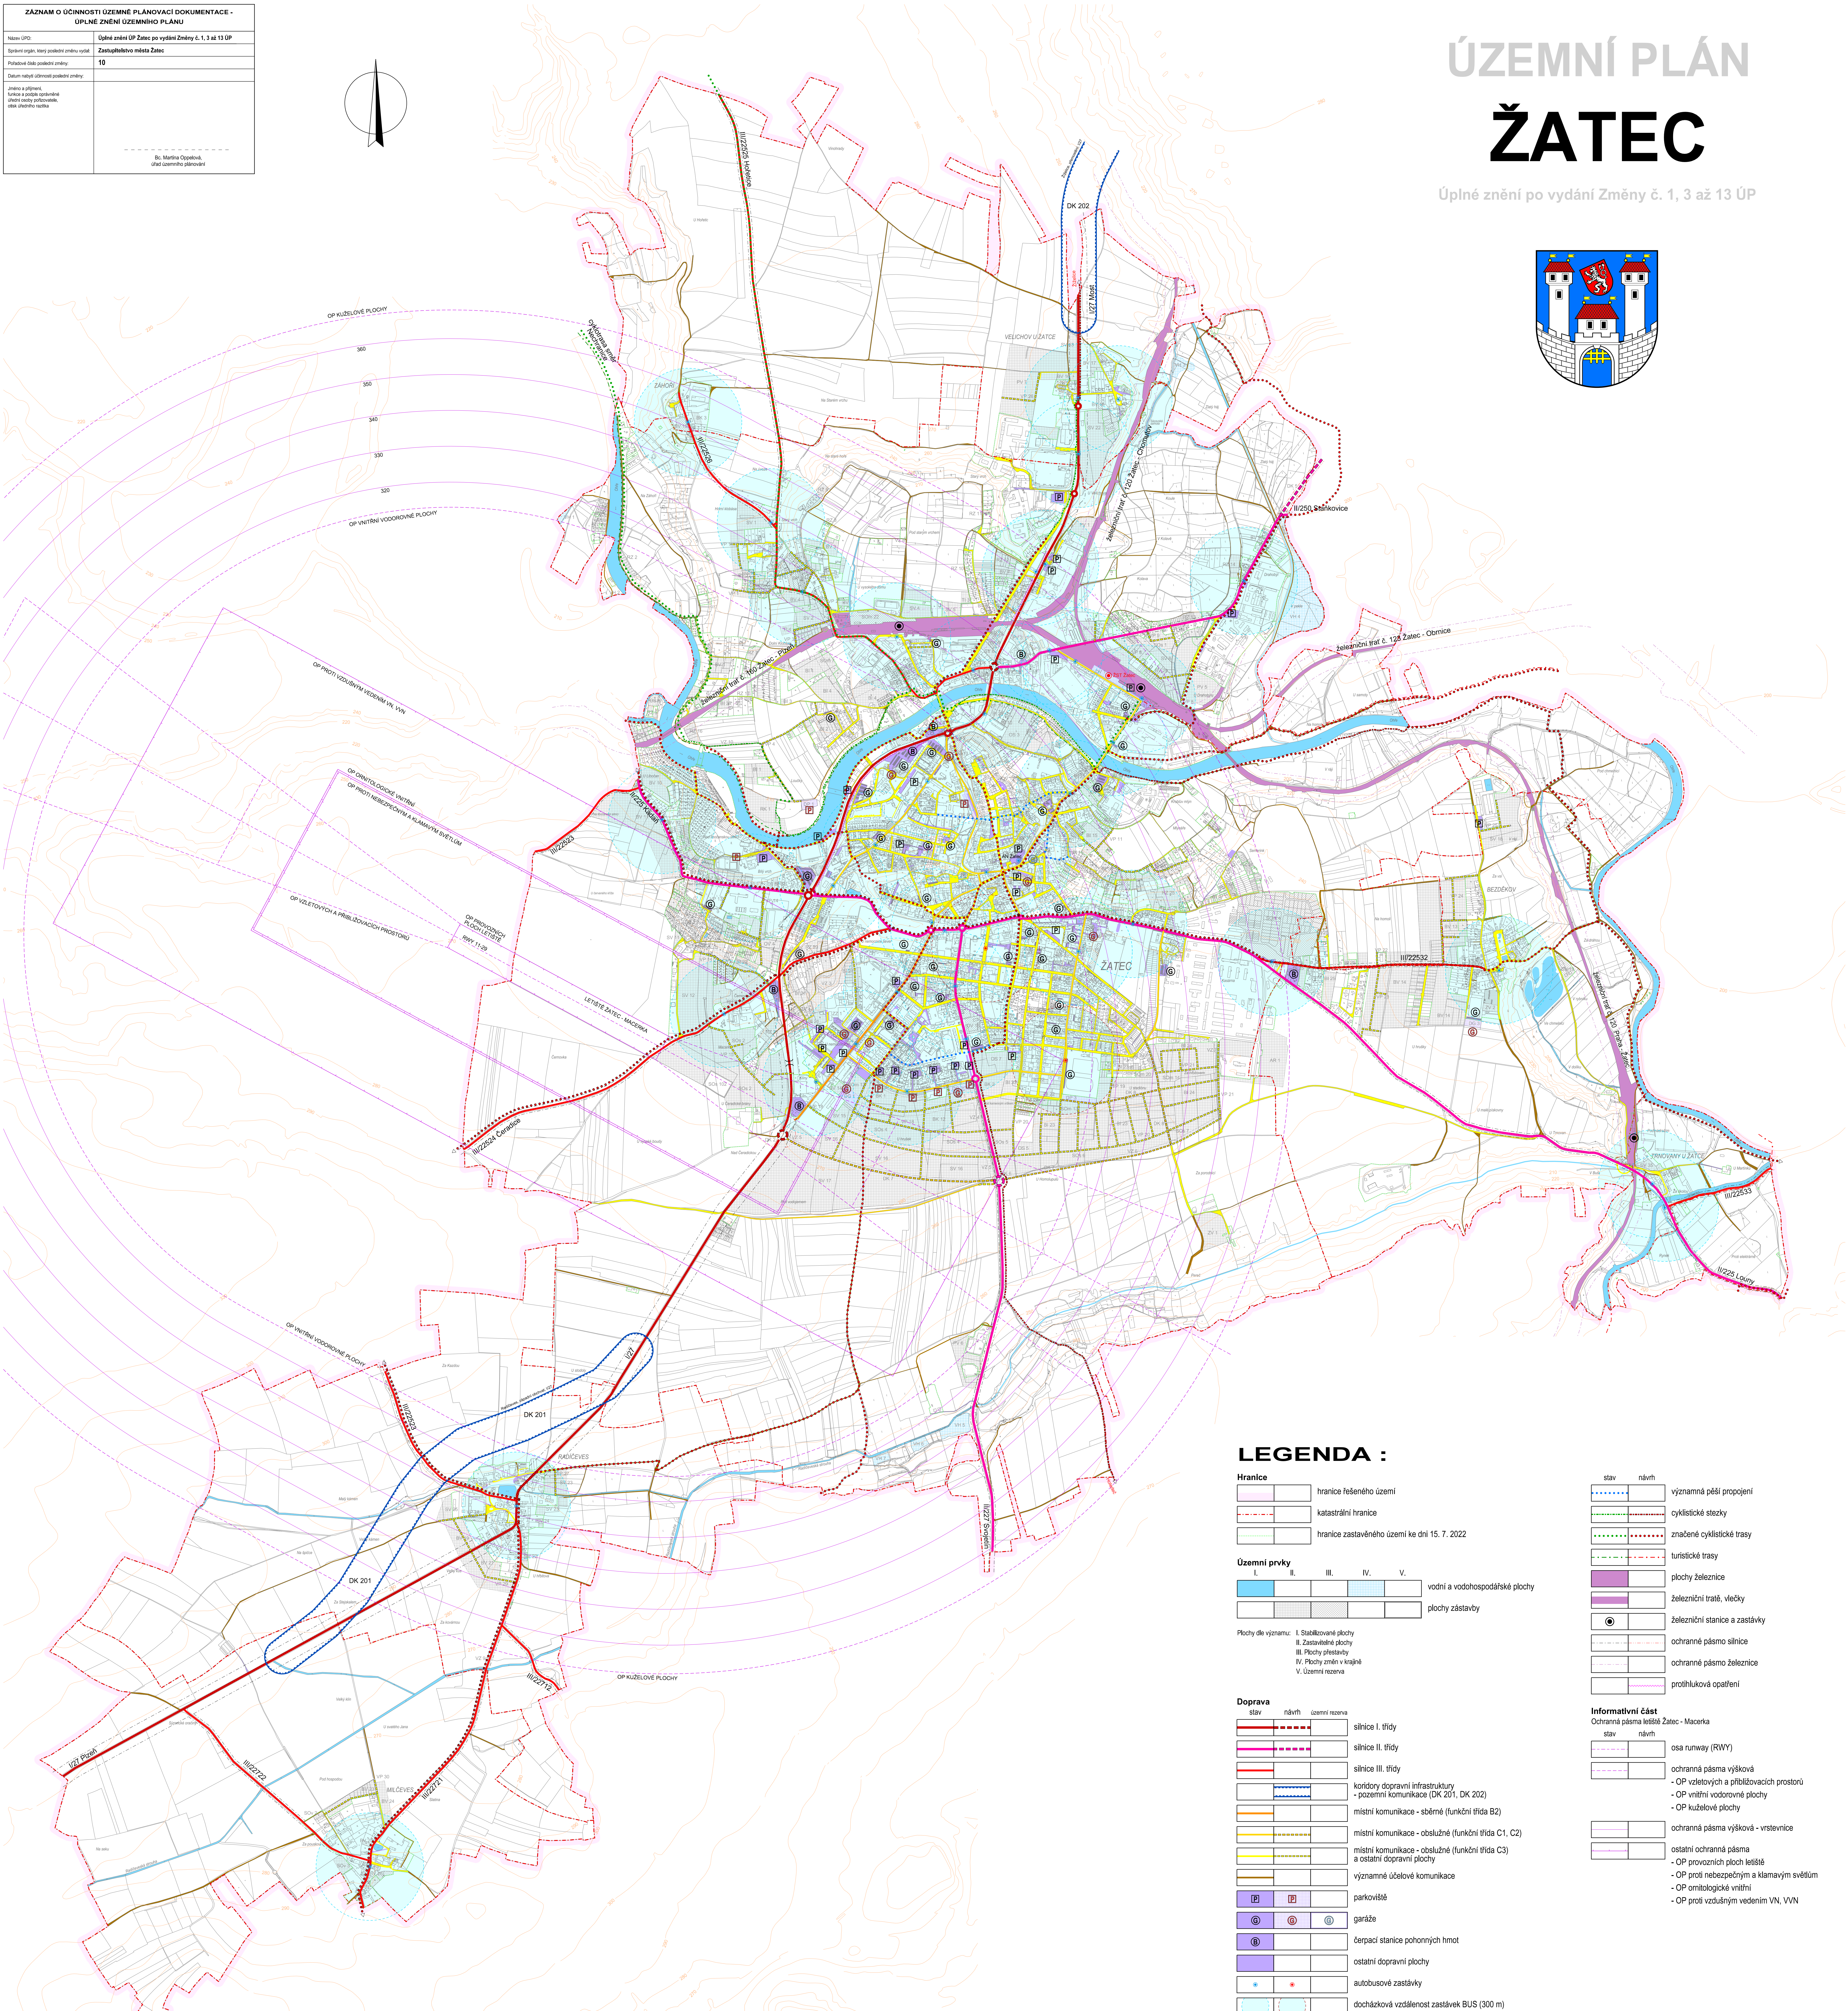


Úplné znění po vydání Změny č. 1, 3 až 13 ÚP

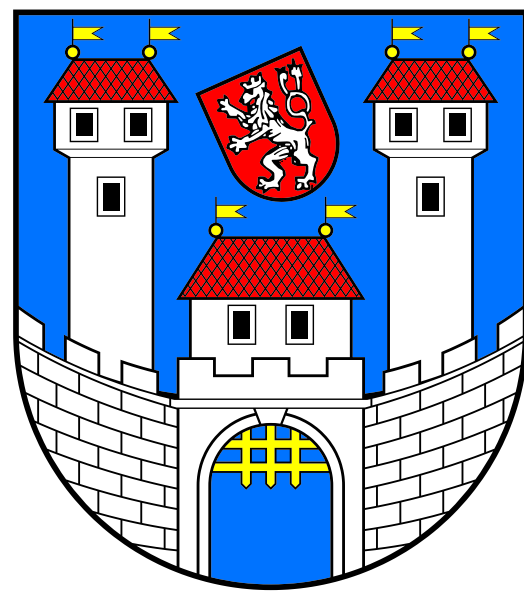

LEGENDA :

Hranice	
	hranice řešeného území
	katastrální hranice

Územní prvky

I.	II.	III.	IV.	V.	
					vodní a vodohospodářské plochy
					plochy zástavby

Plochy dle významu:

- I. Stabilizované plochy
- II. Zastavitelné plochy
- III. Plochy přestavby
- IV. Plochy změn v kraji
- V. Územní rezerva

Doprava

stav	návrh	uzemní rezervy	
			silnice I. třídy
			silnice II. třídy
			silnice III. třídy
			koridory dopravní infrastruktury - pozemní komunikace (DK 201, DK 202)
			místní komunikace - sčerné (funkční třída B2)
			místní komunikace - obsluhové (funkční třída C1, C2)
			místní komunikace - obsluhové (funkční třída C3) a ostatní dopravní plochy
			parkoviště
			garáže
			čerpací stanice pohonných hmot
			ostatní dopravní plochy
			autobusové zastávky


stav	návrh	
		významná pěší propojení
		cyklistické stezky
		značené cyklistické trasy
		turistické trasy
		plochy železnice
		železniční tratě, vlečky
		železniční stanice a zastávky
		ochranné pásmo silnice
		ochranné pásmo železnice
		protihluková opatření

Informativní část


stav	návrh
	
osa runway (RWY)	
	
ochranná pásma výšková	
- OP vzletových a přistávacích prostorů - OP vnitřní vodorovné plochy - OP kuželové plochy	
	
ochranná pásma výšková - vrstevnice	
ostatní ochranná pásma	
- OP provozních ploch letiště - OP proti nebezpečným a klamavým světlům - OP ornitologické vnitřní - OP proti vzdušným vedením VN, VVN	

M.: 1:10000

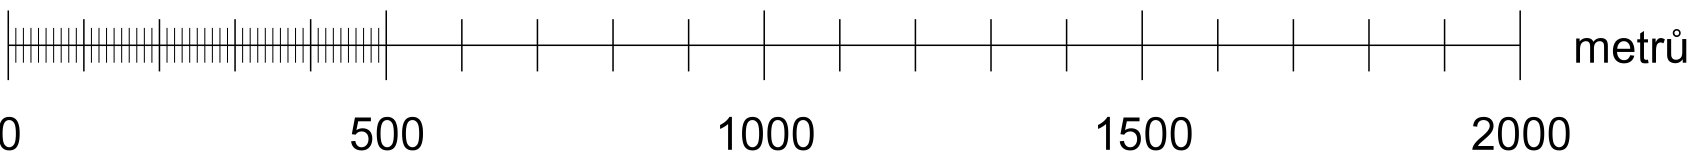

KADLEC K.K. NUSLE, spol. s r.o. Chaberská 3, 182 00 Praha 8 Tel.: +420 264 602 760, 603 460 989 e-mail: posta@kadlec.cz www.kadlec.cz			
ÚZEMNÍ PLÁN ŽATEC Úplné znění po vydání Změny č. 1, 3 až 13 ÚP			
Název výkresu Dopravní řešení	Datum 08. 02. 2022	Výkres č. A5.	
